
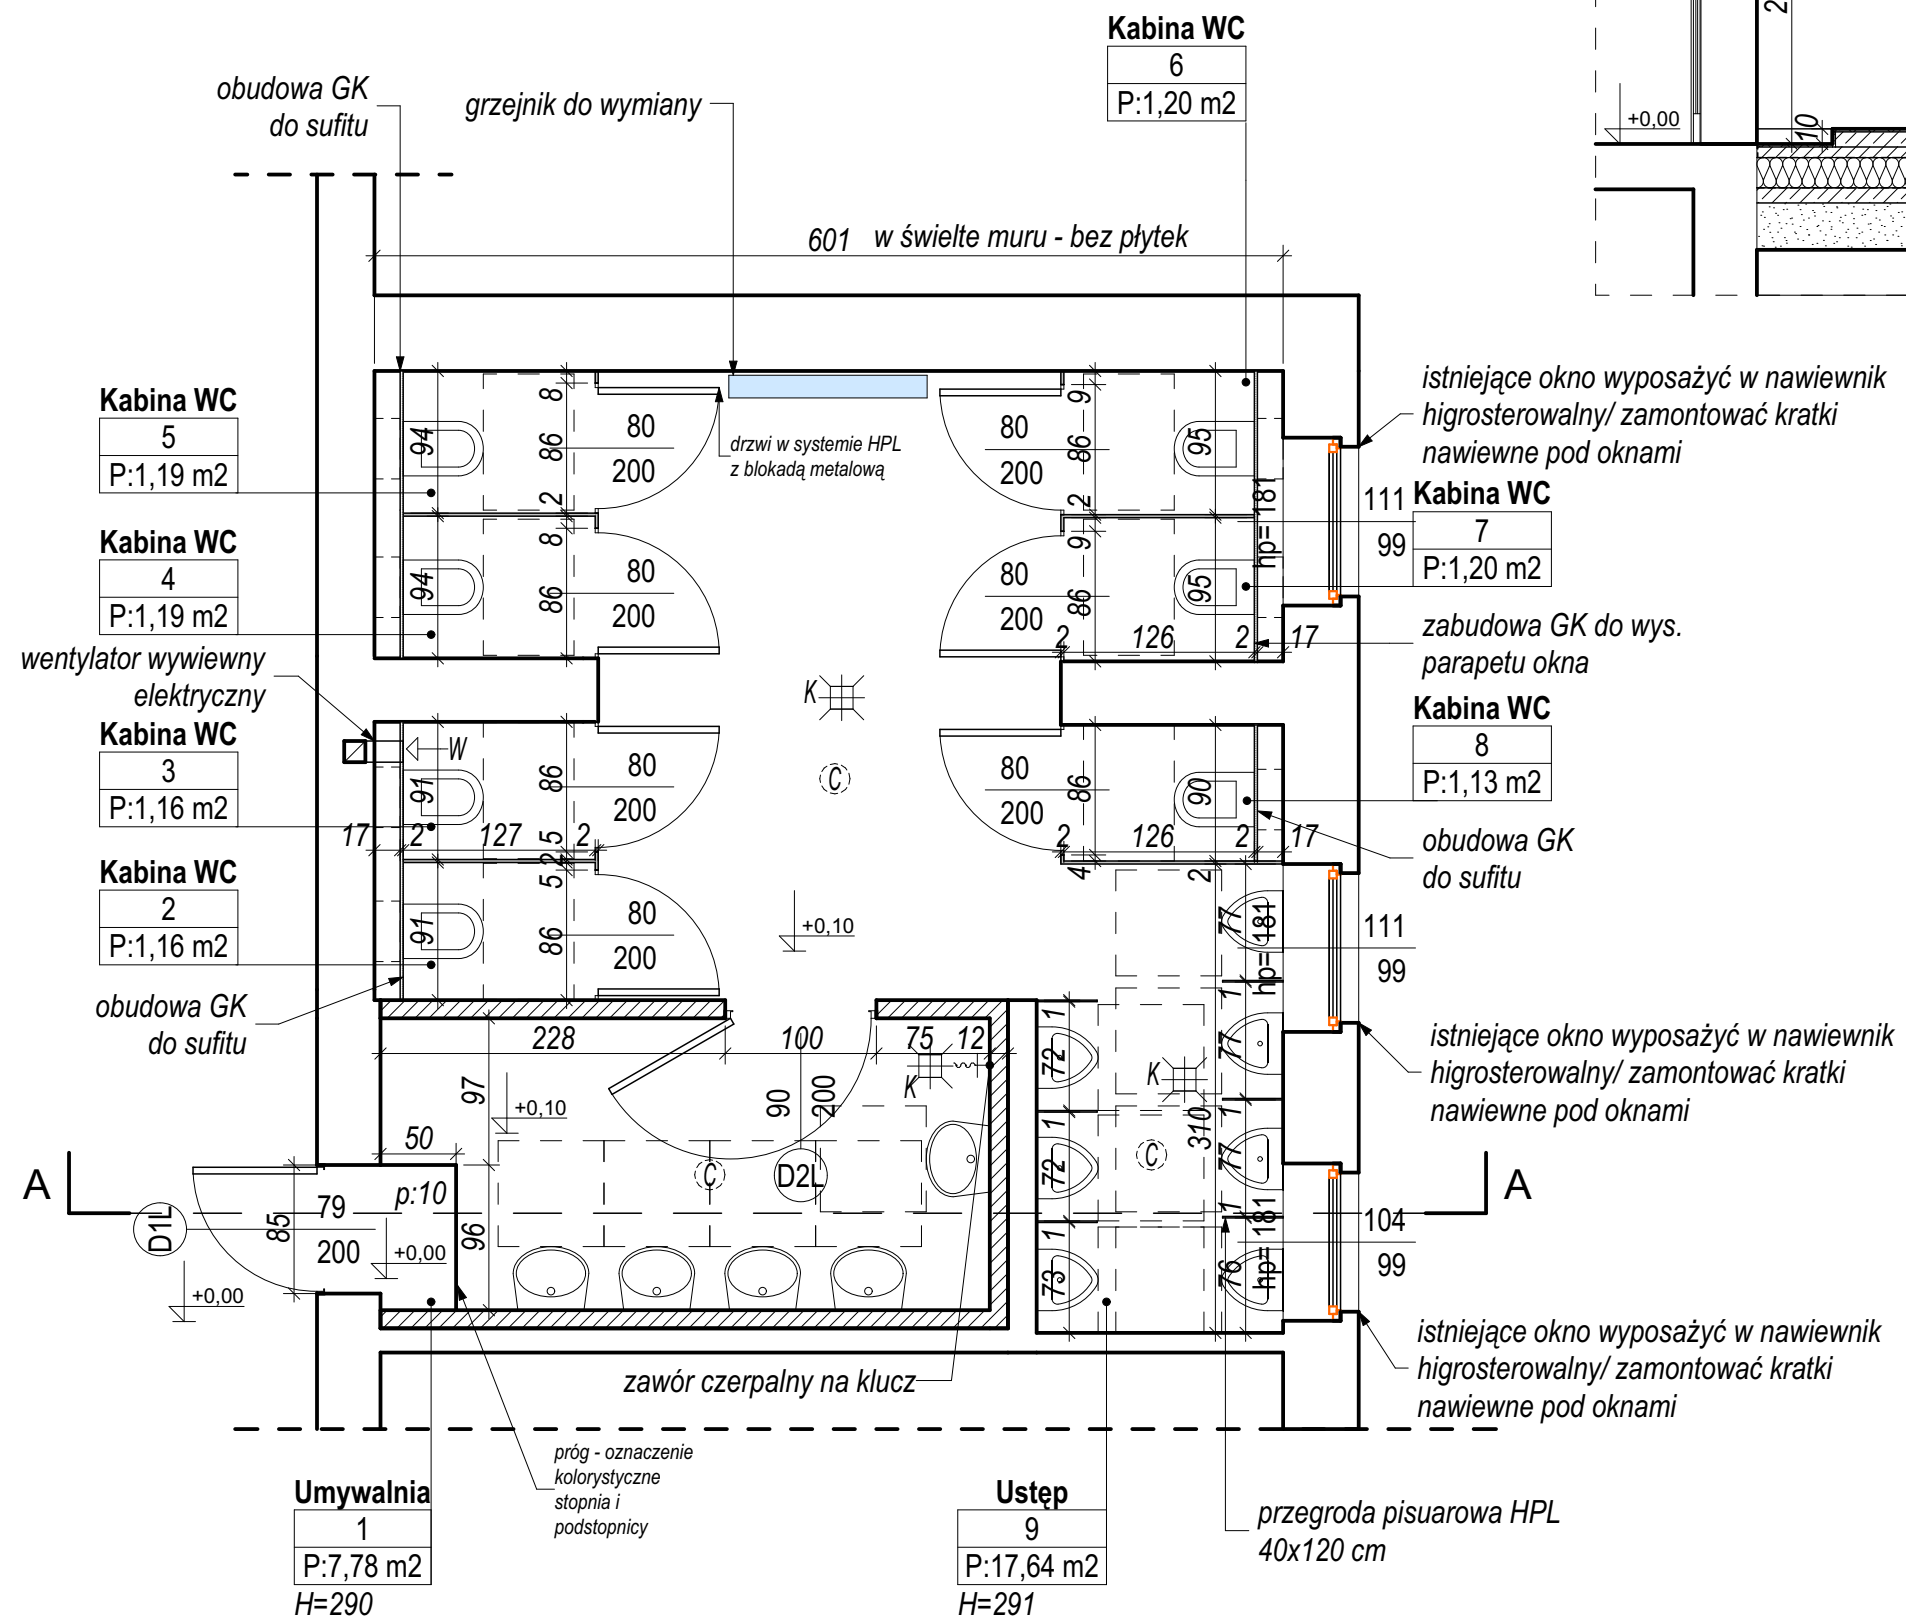


Przekrój A-A

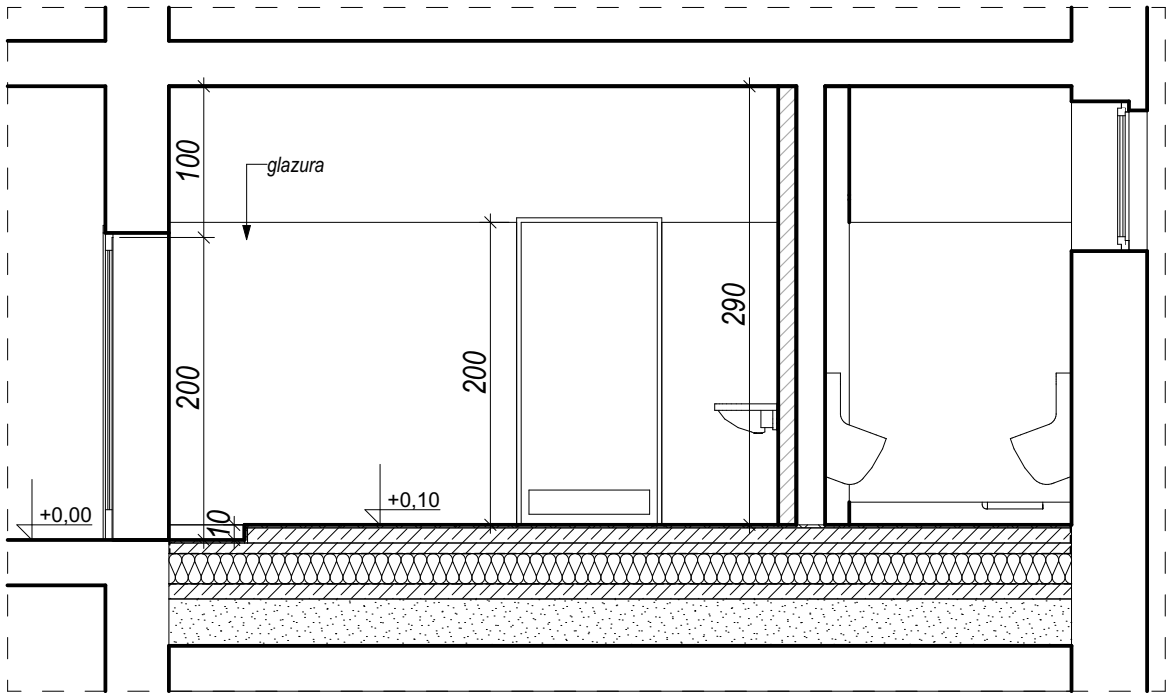

Legenda:

- istniejąca ściana przewidziana do pozostawienia
- projektowana ściana murowana gr. 12 cm
- projektowana zabudowa z płyt gipsowo-kartonowych
- projektowana ściana HPL; wysokość brutto 2,65m, z prześwitem nad podłogą 15cm
- grzejnik wymieniany
- odpływ w posadzce
- czujka dymu papierosowego zasilana bateriami

PB:			
RZUT TOALETY- projektowane			
INWESTYCJA:	Remont toalety w budynku szkoły w Stargardzie.		
ADRES INWESTYCJI:	dz. nr 437/4, obręb Stargard , miasto Stargard		
OPRACOWALI:		nr upr.	podpisy
ARCHITEKTURA gl. projektant:	mgr inż. arch. Przemysław WŁOSEK	34/ZPOIA/OKK/2012	
ARCHITEKTURA opracowała:	inż. arch. Joanna PILIPCZUK		
 ul. Sowińskiego 24, 70-236 Szczecin NIP 852 267 55 28, REGON 389270258 e-mail: pracownia@miło7.pl		DATA:	01.2024
		SKALA:	1:50
		NR RYS.:	A/2

Projektuje się okładzinę z glazury h<sub>min</sub>= 200 cm.