


**Inwentaryzacja  
Elewacja wschodnia  
ul. Kilińskiego 22, Słupsk  
skala 1:100**

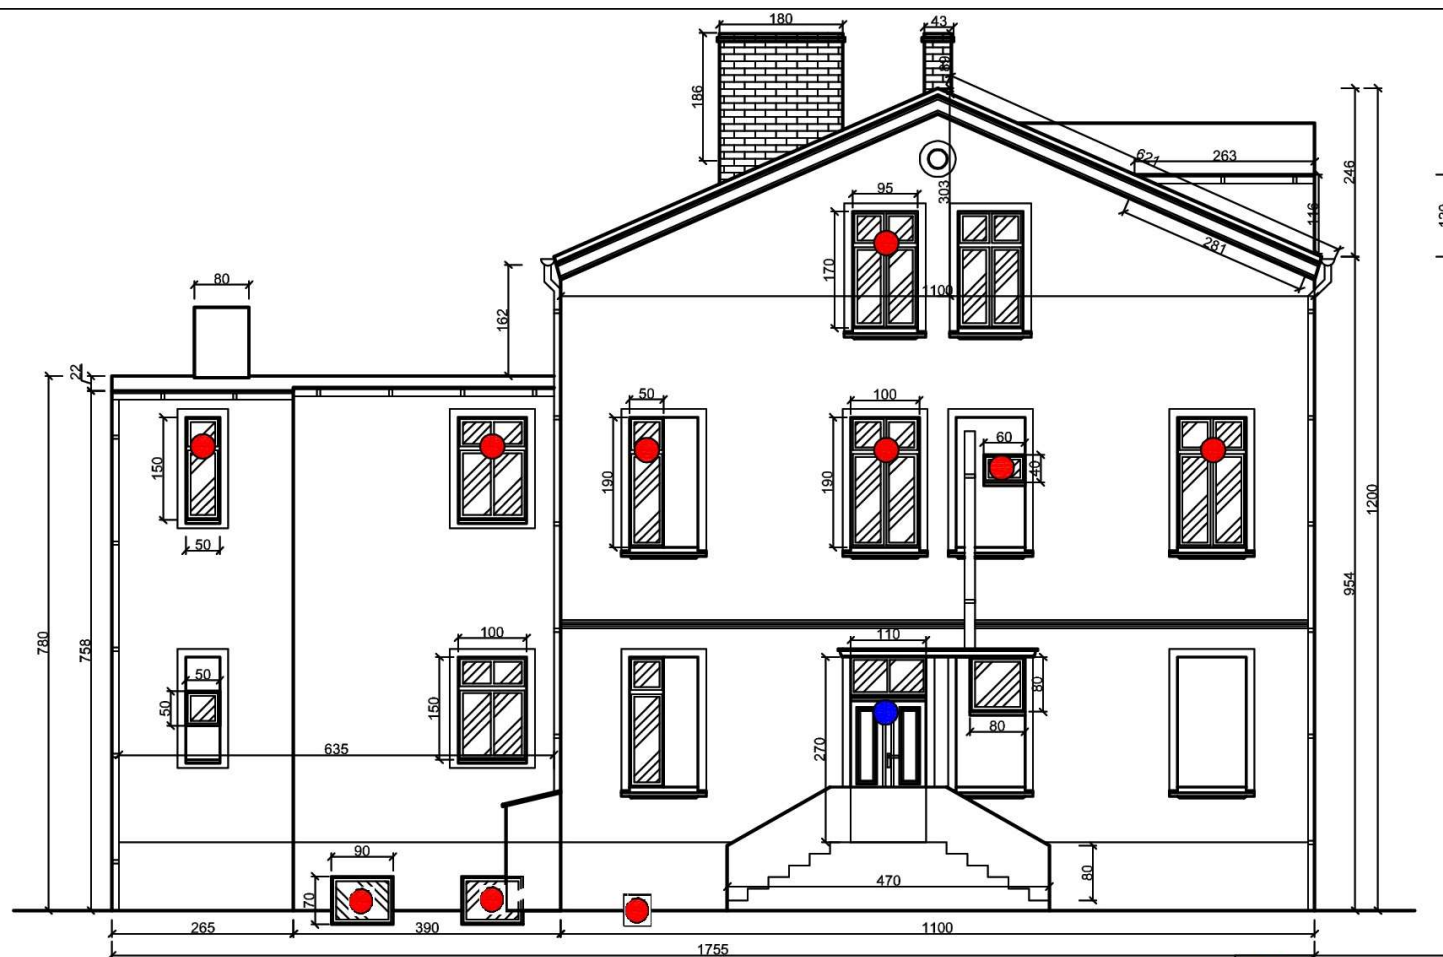

● Drzwi i okna przeznaczone do wymiany

● Drzwi przeznaczone do renowacji

<b>BIURO PROJEKTOWE</b> Mirosław Piórkowski 78-530 Wierzychowo, ul. Wojska Polskiego 14 tel/fax 94 3618185, kom. 662172440, e-mail: piorkowski_m@poczta.fm, www.piorkowski-projekty.com.pl		
<b>Obiekt:</b>	Budynek mieszkalny	<b>Data:</b> 2017
<b>Temat:</b>	Inwentaryzacja - elewacja wschodnia	<b>Rys. nr:</b> 4
<b>Adres:</b>	ul. Kilińskiego 22, Słupsk	<b>Skala:</b> 1:100
<b>Inwestor:</b>	Miasto Słupsk	
<b>Opracował:</b>	Biuro Projektowe Mirosław Piórkowski	
<b>Projektant:</b>		