


Inwentaryzacja
Elewacja południowa
ul. Kilińskiego 22, Słupsk
skala 1:100

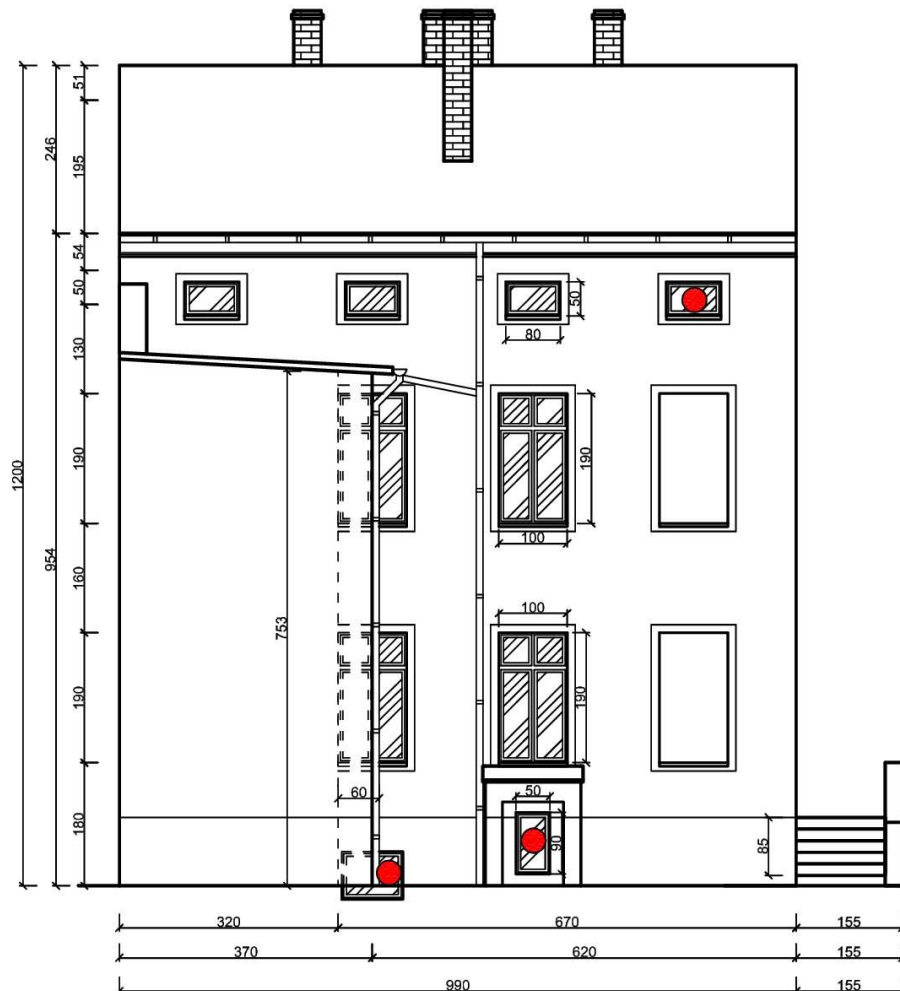

● Drzwi i okna przeznaczone do wymiany

BIURO PROJEKTOWE Mirosław Piórkowski 78-530 Wierzychowo, ul. Wojska Polskiego 14 tel/fax 94 3618185, kom. 662172440, e-mail: piorkowski_m@poczta.fm, www.piorkowski-projekty.com.pl		
Obiekt:	Budynek mieszkalny	Data: 2017
Temat:	Inwentaryzacja - elewacja południowa	Rys. nr: 3
Adres:	ul. Kilińskiego 22, Słupsk	Skala: 1:100
Inwestor:	Miasto Słupsk	
Opracował:	Biuro Projektowe Mirosław Piórkowski	
Projektant:		