


Projekt kolorystyki elewacji
pod względem estetyki, mektem i funkcjonalności
opracowanie

Z up. PREZYDENTA
E. Iwański
Edward Iwański
GŁÓWNY SPECJALISTA
Wydziału Polityki Przestrzennej
Słupsk 20.09.2012

Projekt ocieplenia i kolorystyki
Elewacja północna
ul. Kilińskiego 22, Słupsk
skala 1:100

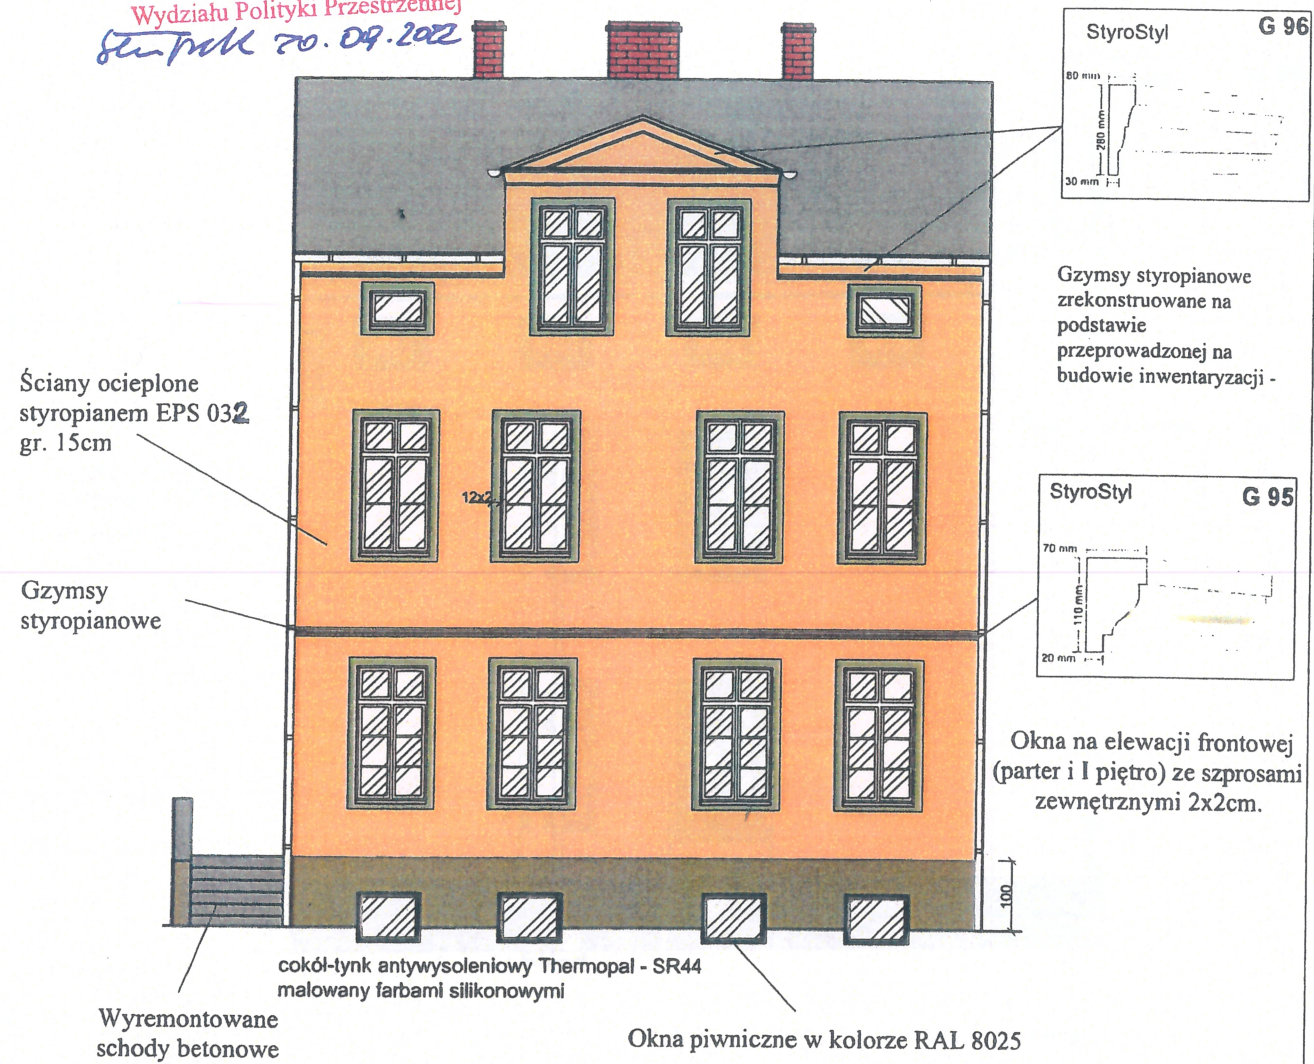

- Kolorystyka elewacji wg wzornika Baumit
- kolor 0176 - ściany 0176
 - kolor 0178 - gzymsy 0178
 - kolor 0184 - obramienia okienne 0184
 - kolor 0181 - tynk antywysoleniowy Thermopal - SR44 malowany farbami silikonowymi 0396

Ościeża okienne i drzwiowe w kolorze białym.
Rynny, rury spustowe, obróbki blacharskie i parapety z blachy tytanowo cynkowej 0,6mm. Gzymsy ozdobne opierzone blachą tytanowo cynkową.
Okna piwniczne w kolorze RAL 8025

Kolory na wydrukach mogą różnić się barwą od kolorów na wzorniku. Kolorystykę ścian należy dobierać w oparciu o numerację ze wzornika Baumit.

WOJEWÓDZKI URZĄD
OCHRONY ZABYTKÓW
w Gdańsku
DELEGATURA W SŁUPSKU
76-200 SŁUPSK, ul. Jaracza 6
tel/fax 55 842-64-34, NIP 553-20-87-044

opinia pozytywna
ZND-1.5183.188.2017 UM
z dn. 24.05.2017.

BIURO PROJEKTOWE Mirosław Piórkowski 78-530 Wierzbowa, ul. Wojska Polskiego 14 tel/fax 94 3618185, kom. 662172440, e-mail: piorkowski_m@poczta.fm, www.piorkowski-projekty.com.pl		
Obiekt:	Budynek mieszkalny	Data: 2017
Temat:	Projekt - elewacja północna	Rys. nr: 7
Adres:	ul. Kilińskiego 22, Słupsk	Skala: 1:100
Inwestor:	Miasto Słupsk	
Opracował:	Biuro Projektowe Mirosław Piórkowski	
Projektant:	Mirosław Piórkowski UAN/N/1039/88	