


PRZEKRÓJ F-F
skala 1:50

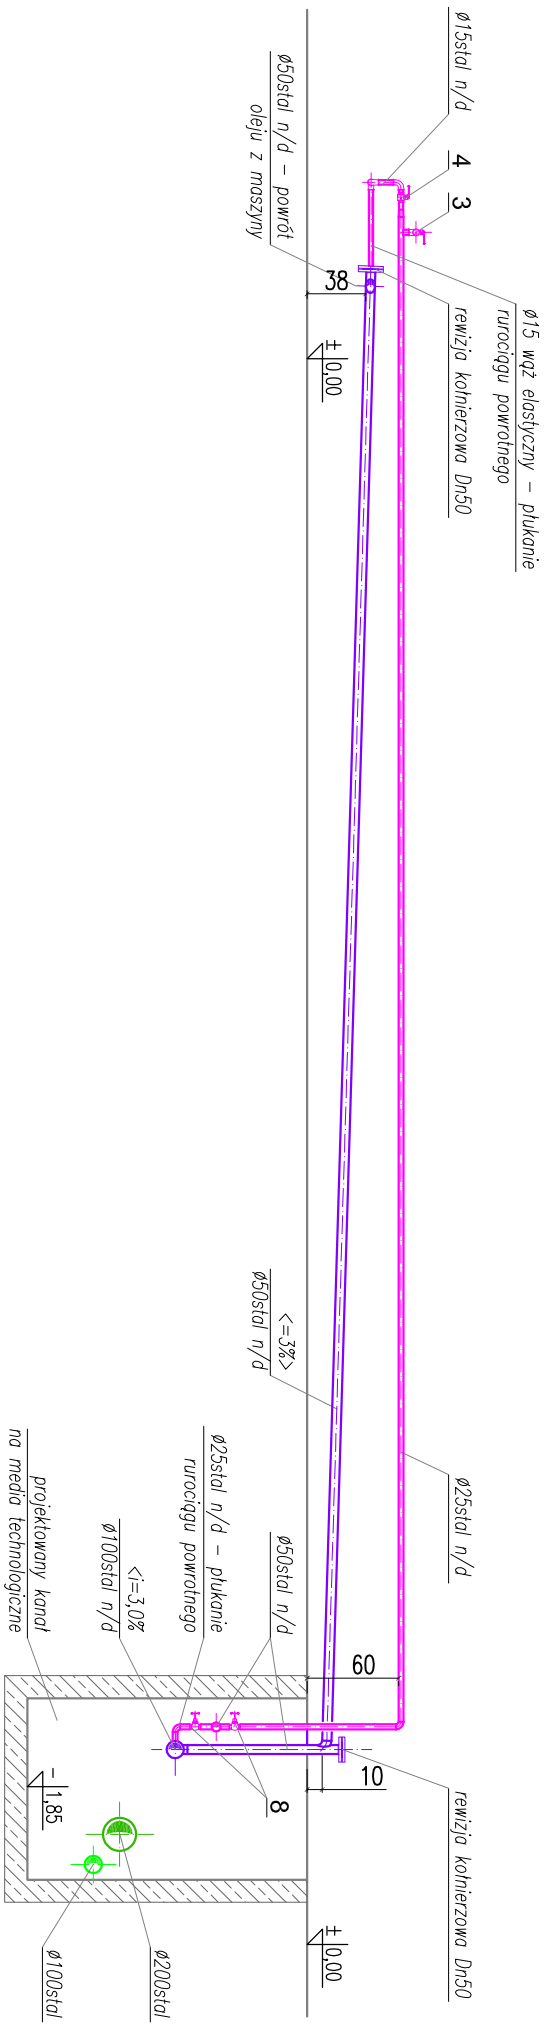






PREMA PROJEKT
Kielce, ul. Jagiellońska 109 tel. 041 3451189

NAMWA OBIEKTU I ADRES:	HALA B-2 SKF Polska S.A., ul. Nieszawska 15, 60-101 Poznań	BRANZA:	SANITARNA
NAMWA PROJEKTU:	Projekt wykonawczy robót budowlanych związanych z budową infrastruktury dla przeniesienia linii F&OD oraz linii szlifowania SRB w hali B-2. Część - instalacja Chłodzwa, Oleju do honowania i Sprężonego powietrza	STADIUM:	PROJEKT WYKONAWCZY
TYTUŁ RVSUNKU:	PRZEKRÓJ F-F	NR PROJEKTU:	6-27/2016-07
PROJEKTOWAŁ:	inż. Jarzy Grosicki	DATA:	Czerwiec 2017
OPRACOWAŁ:	mgr inż. Marcin Gruchala	SKALA:	1:50
OPRACOWAŁA:		NR RVSUNKU:	17

INSTALACJA OLEJU DLA DOGLĄDZAREK
(dla istniejącej linii nr L-12')

OBJAŚNIENIA:

-  – instalacja chłodzwa – zasilanie;
-  – instalacja chłodzwa – powrót;
-  – instalacja oleju do honowania – zasilanie;
-  – instalacja oleju do honowania – powrót;
-  – instalacja sprężonego powietrza;