



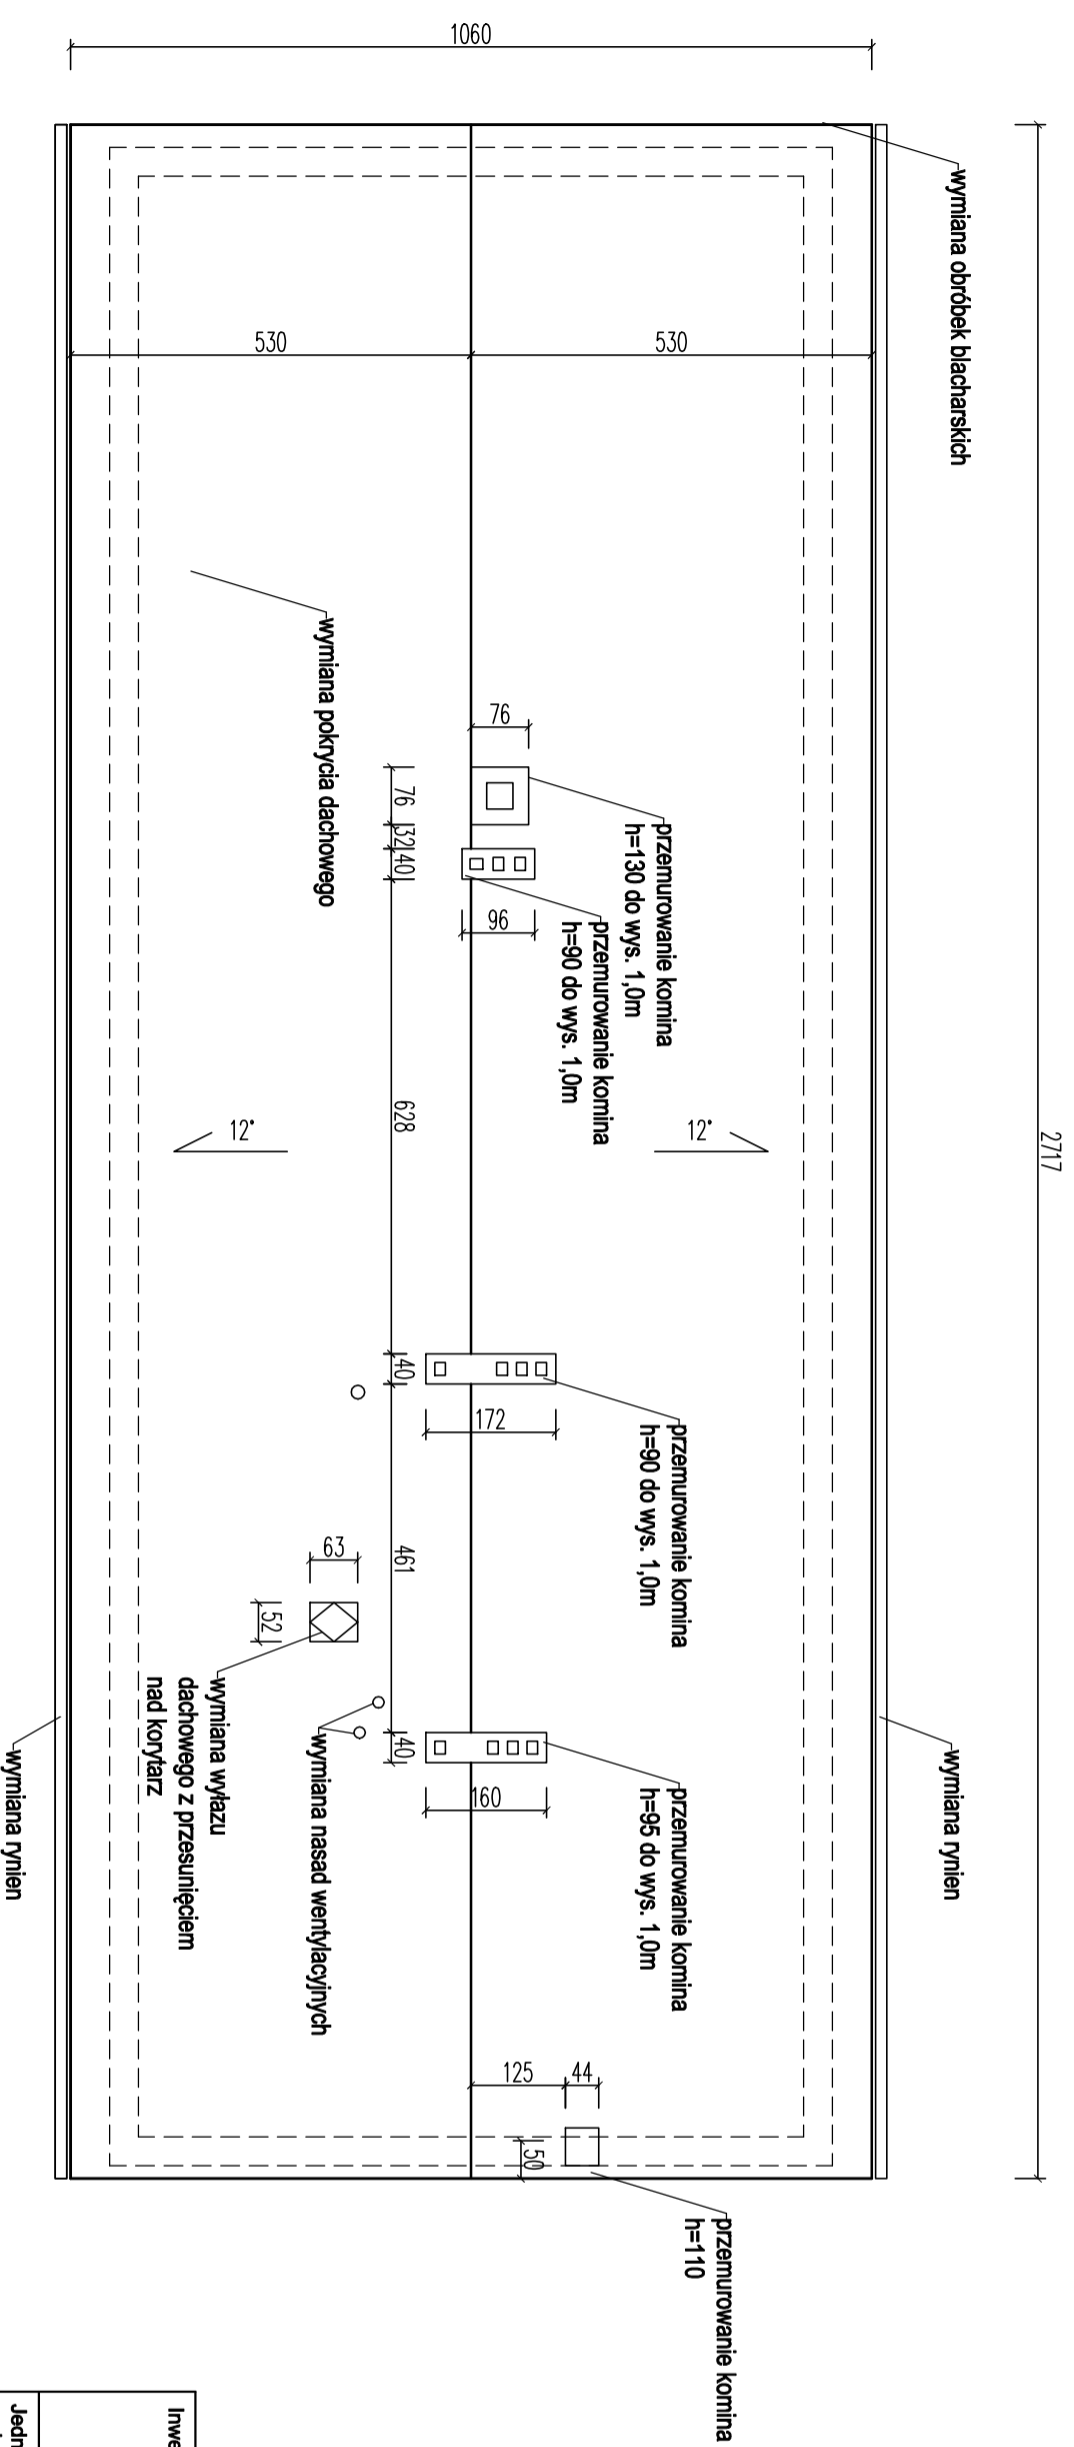

## Rzut dachu

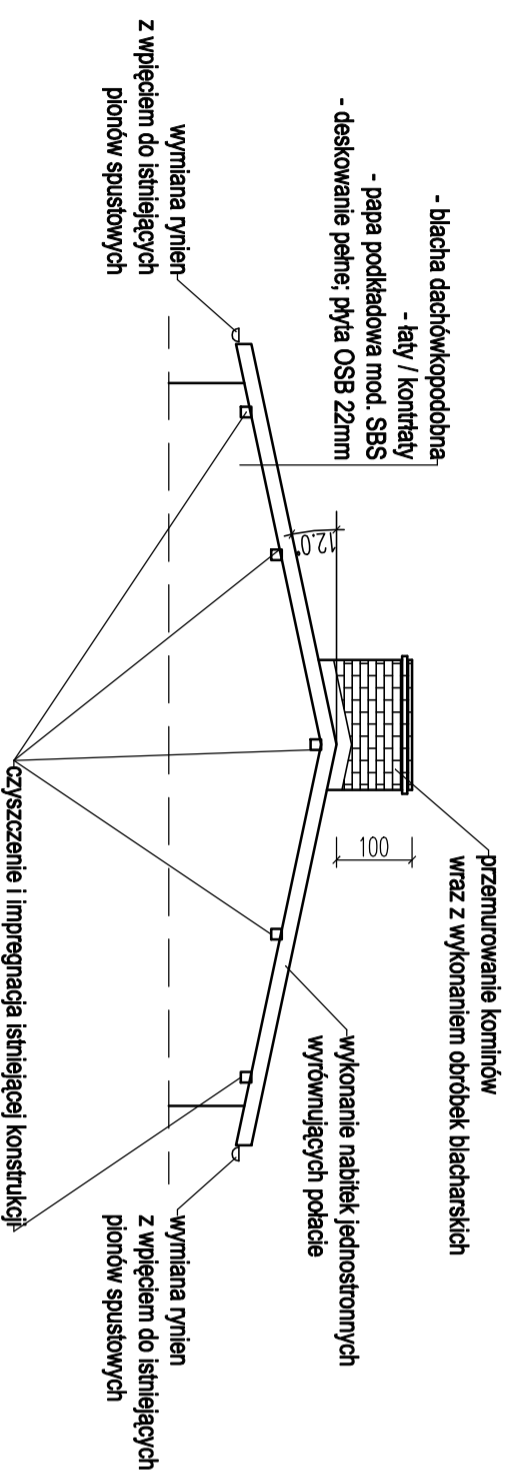

## Widok boczny dachu



Investor	Gmina Kamienna Góra Al. Woljka Polskiego 10 58-400 Kamienna Góra	
Jednostka projektowa	Firma projektowo - inwestycyjna „JW. PROJEKT-KONTROL” Jarosław Wawrzaszek ul. Różana27, 58-310 Szczawno-Zdrój NIP 8862599950, REGON 022401609	
Stadium	Zadanie	
<b>Projekt architektoniczno budowlany</b>	<b>Remont pokrycia dachowego na budynku nr 8 w Olszynie wraz z pracami towarzyszącymi</b>	
Nr tomu	Lokalizacja inwestycji	
<b>I</b>	Olszyna 8, gmina Kamienna Góra działka nr 75 obręb 0021 Olszyna jednostka ewidencyjna Kamienna Góra - obszar wiejski	
Branża	Tytuł rysunku	
	<b>Rzut i widok dachu</b>	
Stanowisko	Imię i nazwisko	Podpis
Projektant główny	mgr inż. Jarosław Wawrzaszek	
Projektant	mgr inż. Lukasz Tobiasz	
Stadium	Skala	Data
<b>P. A-B</b>	<b>00</b>	<b>1 : 100</b>
		<b>05.2022</b>
		<b>ARCH. - B</b>
		<b>1</b>