



PRZEKRÓJ A-A (BLOK OPERACYJNY) SKALA 1:100

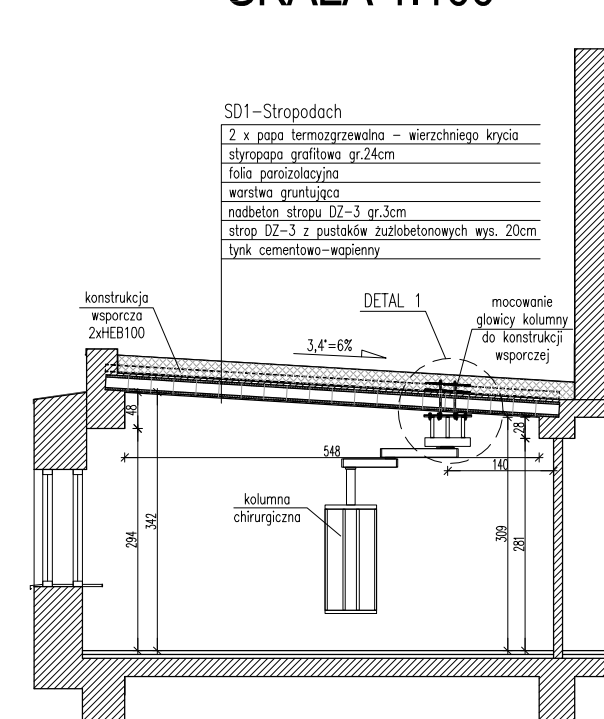

PRZEKRÓJ B-B (BLOK OPERACYJNY) SKALA 1:100

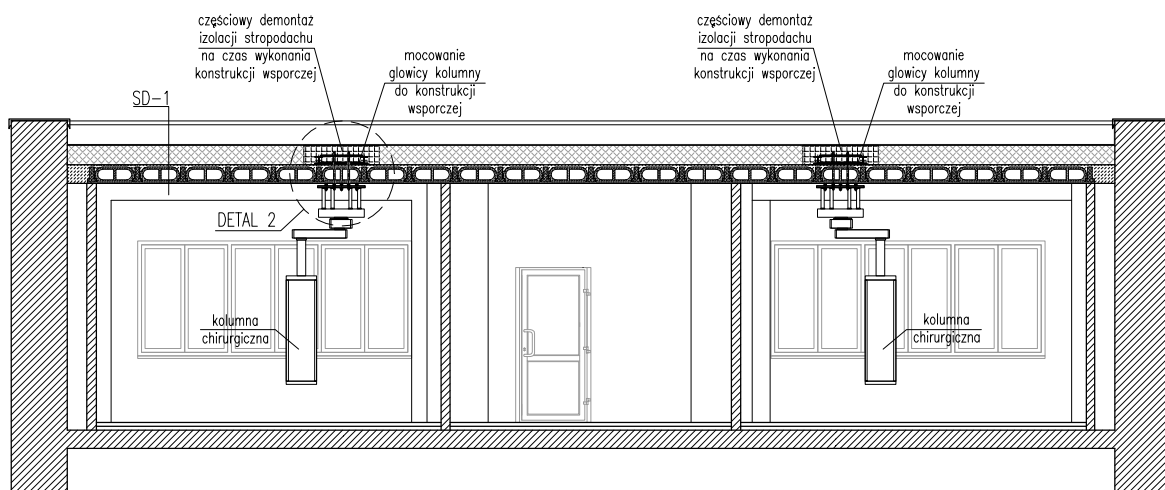

NAZWA I ADRES OBIEKTU:	WZMOCNIENIE STROPU NAD BLOKIEM OPERACYJNYM POWIATOWEGO CENTRUM MEDYCZNEGO W BRANIEWIE POD KĄTEM USYTUOWANIA RZĄDZENIA TYPU KOLUMNY CHIRURGICZNA Powiatowe Centrum Medyczne Spółka z o.o. w Braniewie, ul. Moniuszki 13 14-500 Braniewo		K-3
NAZWA RYSUNKU:	PRZEKRÓJ A-A, B-B (BLOK OPERACYJNY)		BRANŻA: KONSTRUKCYJNA
PROJEKTANT ARCHITEKTURY	mgr inż. Romuald Szafranowski upr. bud. do projektowania bez ograniczeń w specjalności konstrukcyjno-budowlanej nr upr.: SUW-1/86	Podpis:	DATA: PAŹDZIERNIK 2023r.
ASYSTENT PROJEKTANTA:	inż. Magda Wierzbicka	Podpis:	SKALA: 1:100