


istniejący budynek

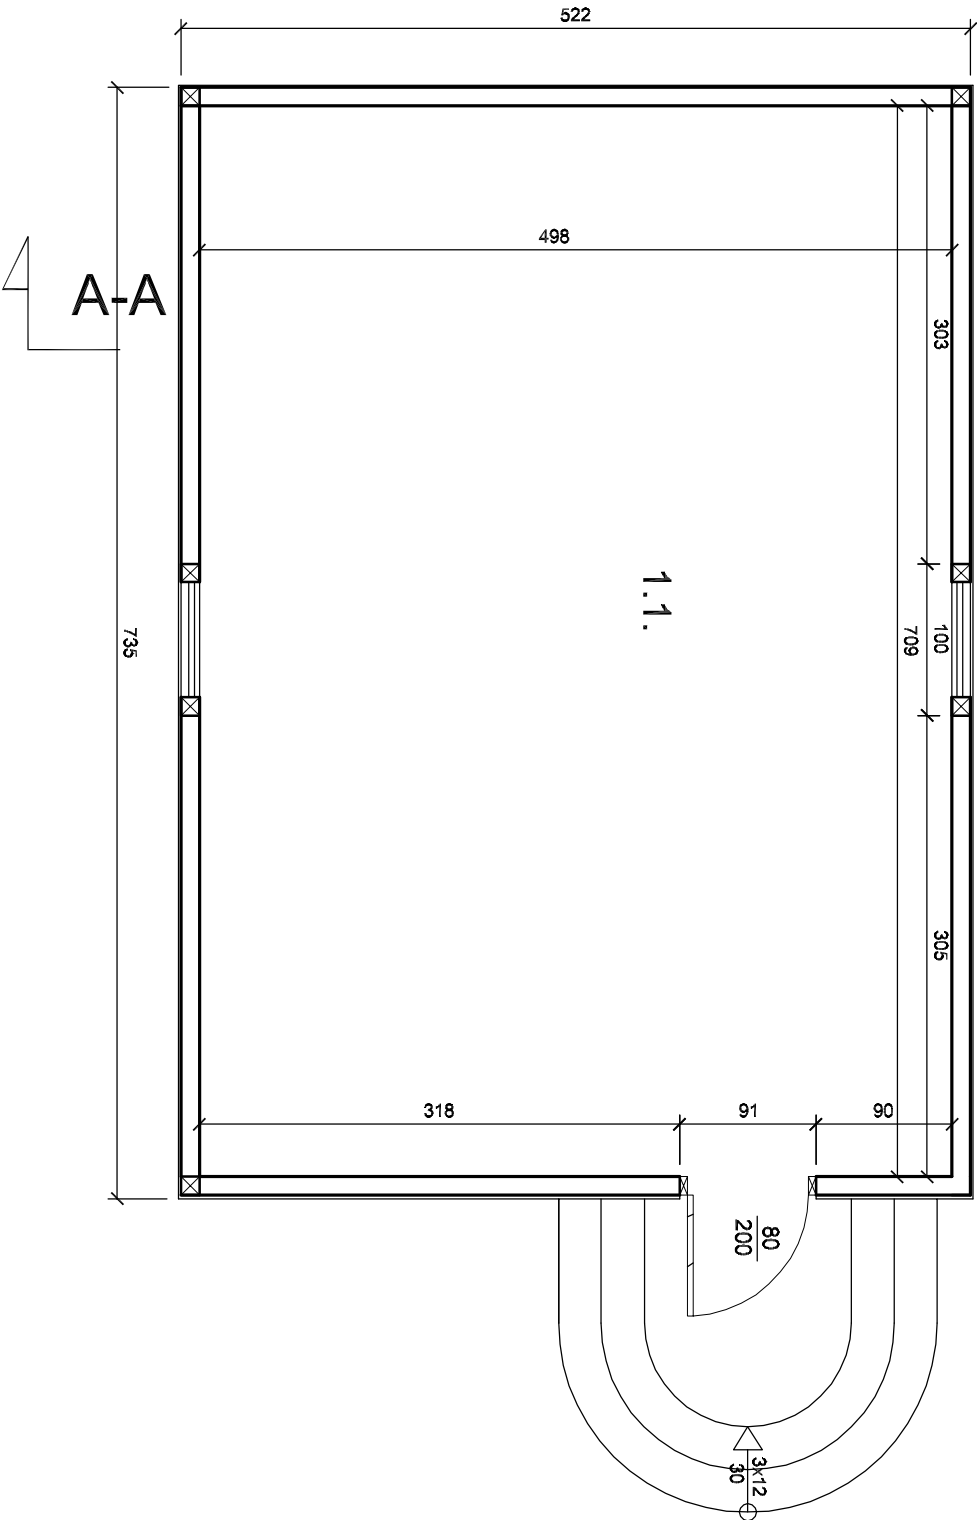

Przyziemie - budynek gospodarczy

oznaczenie	funkcja	rodzaj posadzki	pow. [m2]
1.1.	Sala	granitogres	35,31
Powierzchnia użytkowa			35,31

ark. nr 10

temat	Rozbudowa budynku świetlicy wiejskiej o część gospodarczo-socjalną.				data	16.10.2020
rysunek	Rzut przyziemia - inwentaryzacja				skala	1 : 50
adres	działka nr 95/24, Rudna Mała				nr rys.	AK1
projektant	mgr inż. Ryszard Alcer	specjal.	architektura	nr upraw.	707/85/L0	