




BELKA POLICZKOWA | SKALA 1:25

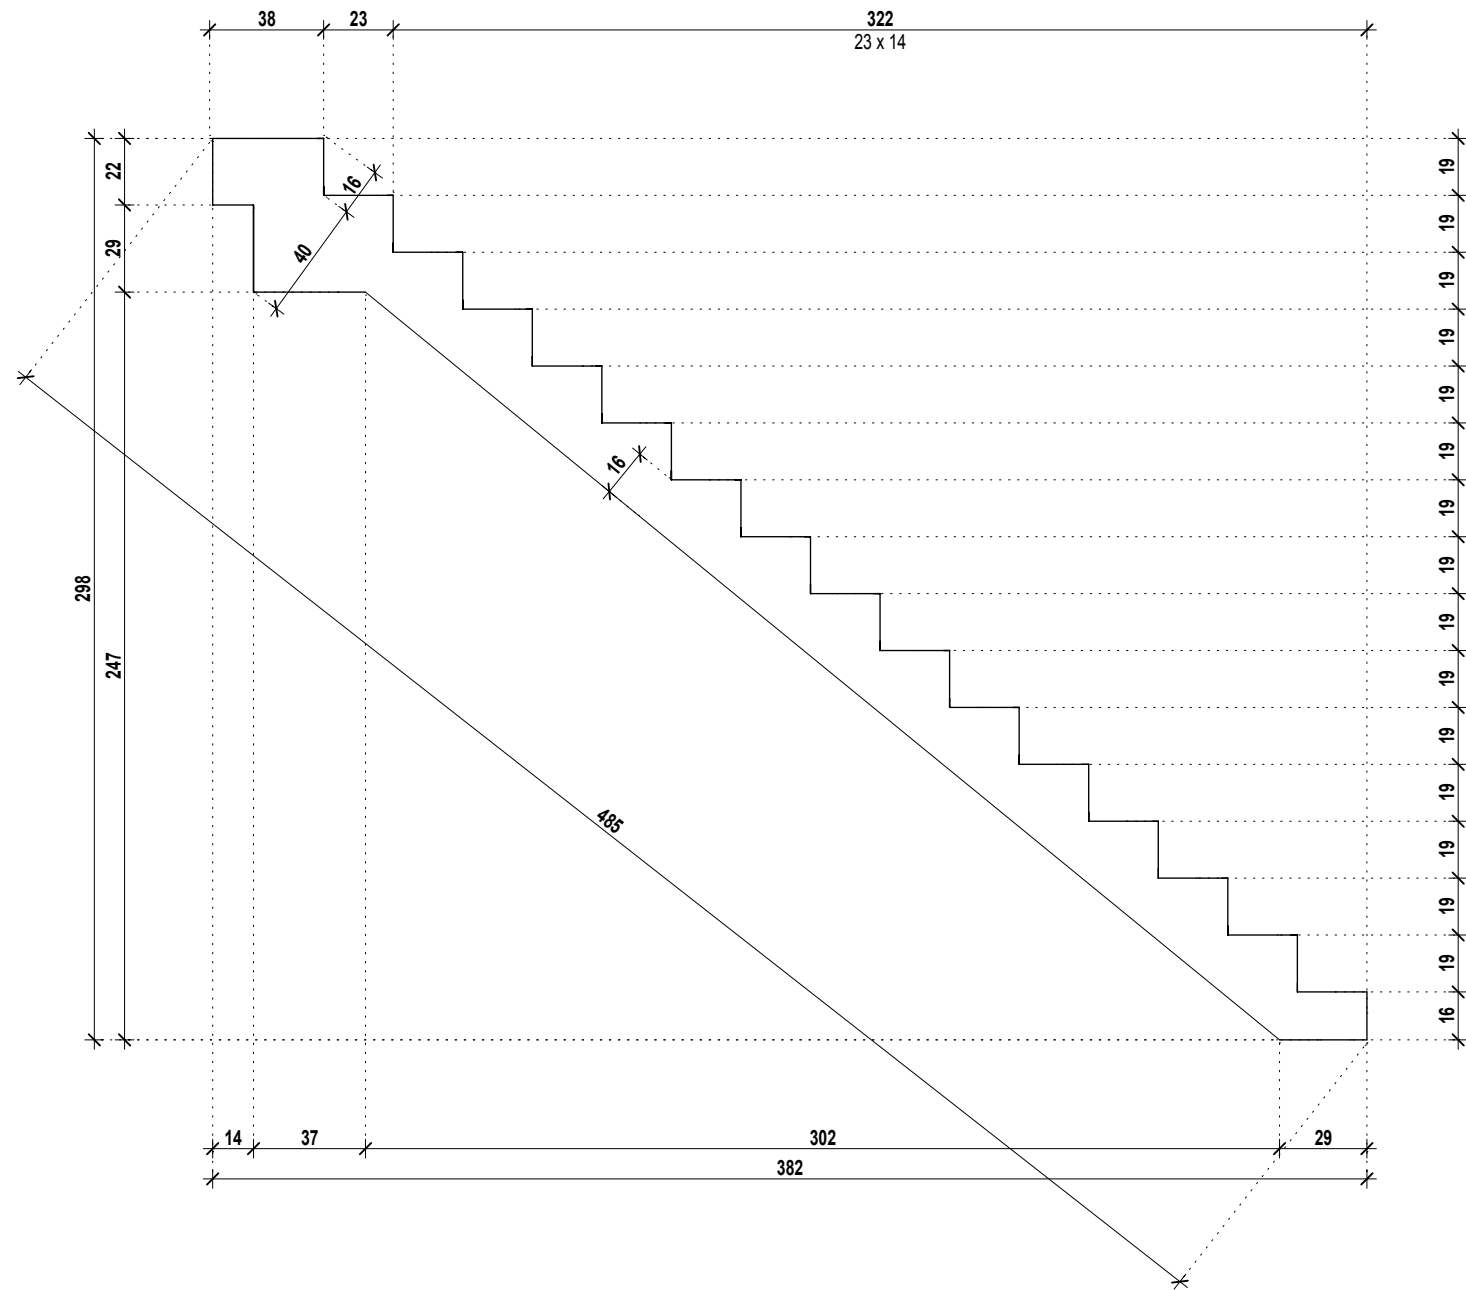

RZUT SCHODÓW | SKALA 1:25

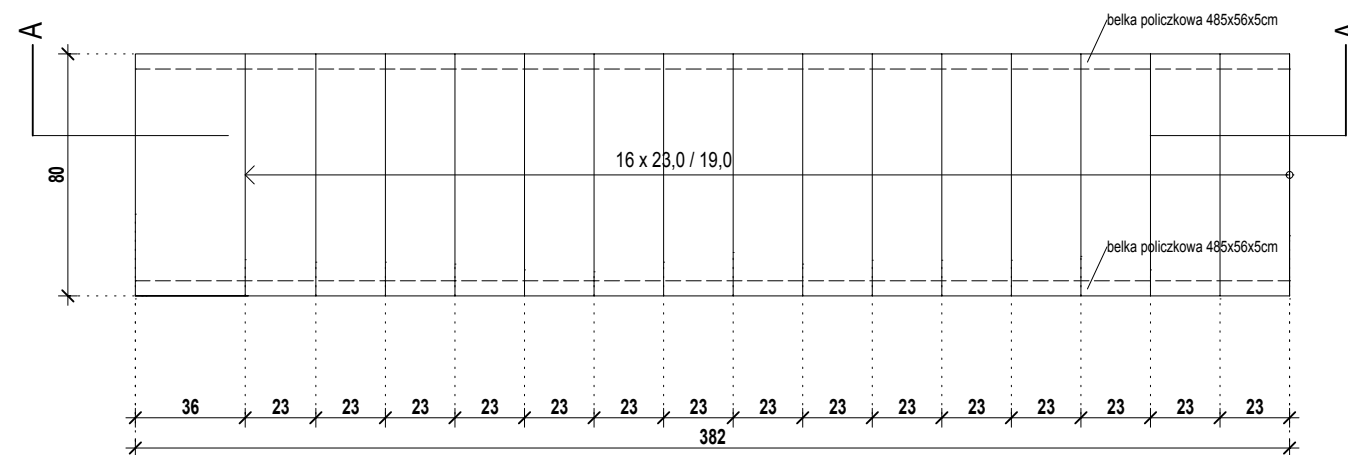


PRZEKÓJ A-A | SKALA 1:25

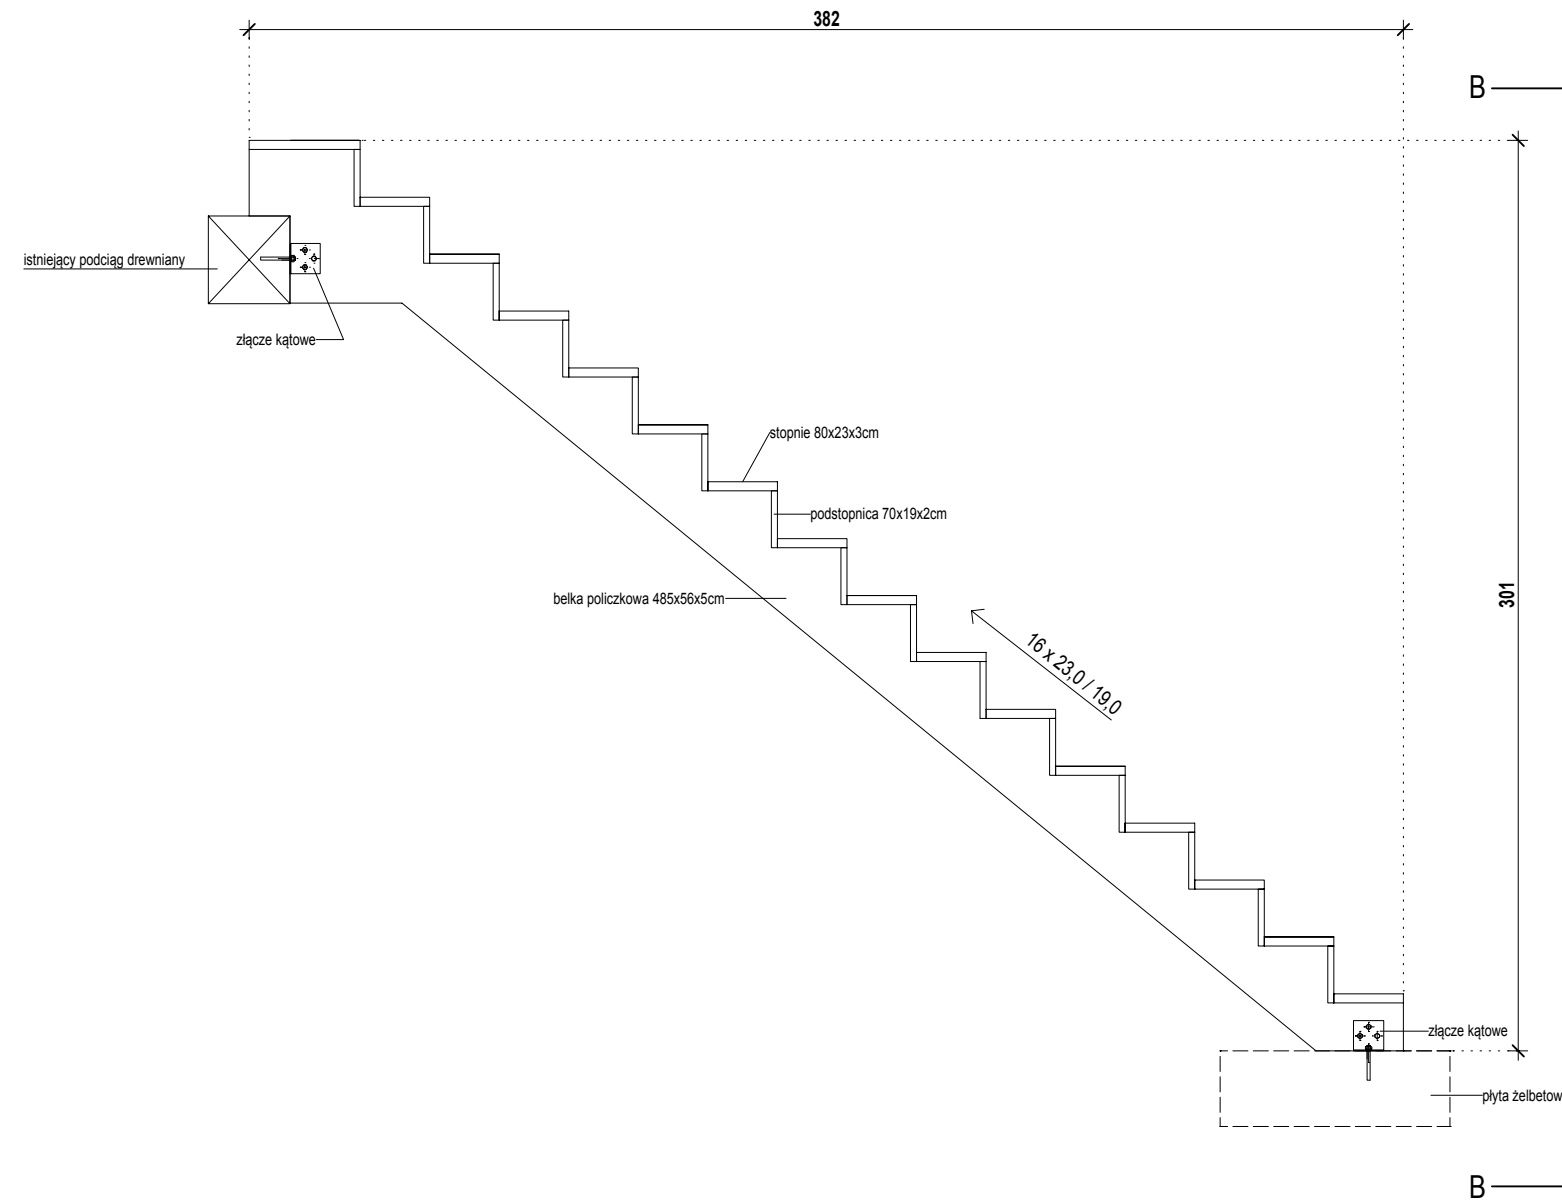

DREWNO LITE IGLASTE, KL. C24

WIDOK B-B | SKALA 1:25

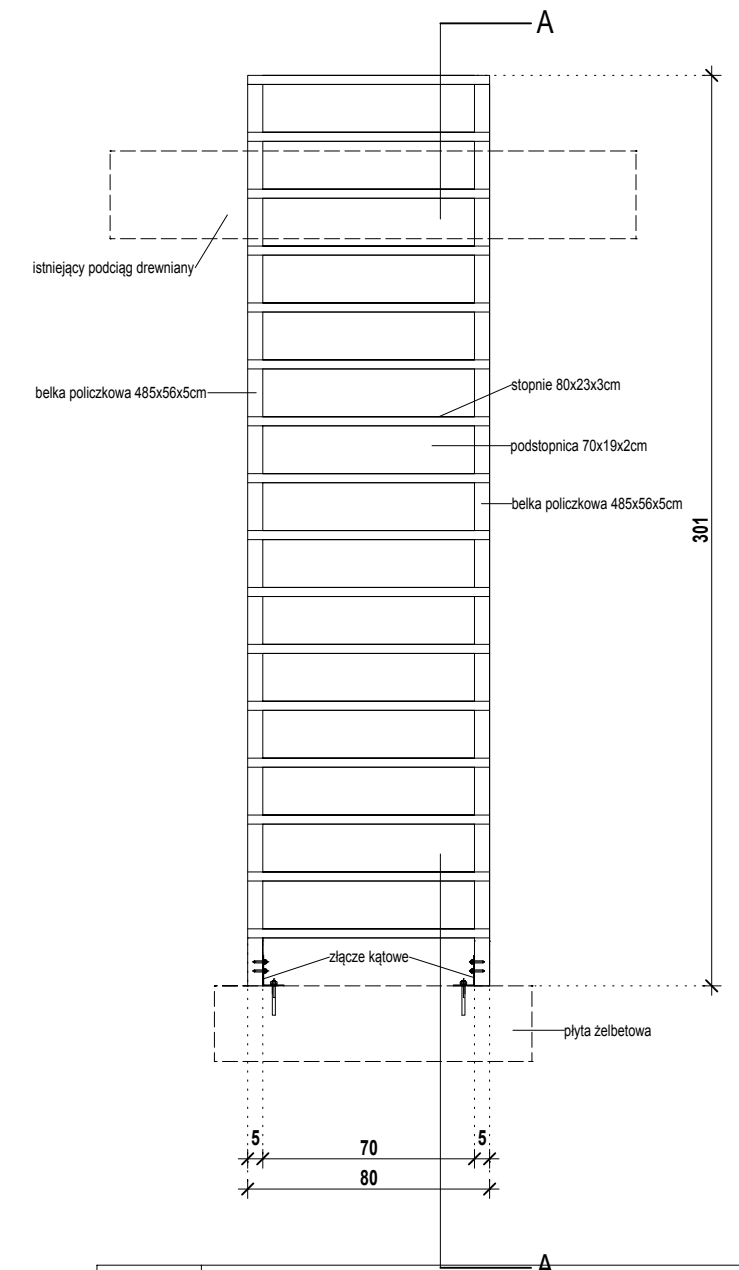

Zestawienie drewna- SCHODY - Drewno kl. C24

typ belki	grubość [m]	szerokość [m]	długość [m]	ilość [szt.]	objętość [m3]	
					1szt.	łącznie
belka policzkowa	0,05	0,56	4,85	2	0,136	0,272
stopień	0,03	0,36	0,80	1	0,009	0,009
stopień	0,03	0,23	0,80	15	0,006	0,083
podstopnica	0,02	0,19	0,70	15	0,003	0,040
SUMA [m3]:					0,40294	
Ilość wykonań:					1	
RAZEM [m3]:					0,40294	

03.10.2023 / REW. 1	Zmiana konstrukcji schodów z żelbetowych na drewniane.	Zastępuje rys. nr KT-3
DATA / NR REWIZJI	OPIS REWIZJI	UWAGI

tel. projekt	ART PROJEKT K&M Sp. z o.o. ul. Strzelnica 2, 83-400 Kościerzyna NIP 591-163-58-00, Regon 220376462 tel/fax +48 58 680 83 69	1051-2023
	INWESTOR: NADLEŚNICTWO LIPUSZ, UL. BRZozOWA 2, 83-424 LIPUSZ	SKALA 1:25
INWESTYCJA: PRZEBUDOWA BUDYNKU GOSPODARCZEGO WRAZ ZE ZMIANĄ SPOSOBU UŻYTKOWANIA CZĘŚCI BUDYNKU Z FUNKCJI GOSPODARCZEJ NA GARAZOWĄ DZ. NR EWID. 118/2, OBRĘB JAMNO JEDNOSTKA EWIDENCYJNA: 220107_2_PARCHOWO	NR RYS. KT-3 REW.1	DATA 05.2023
NAZWA RYS. BIEG SCHODOWY		
PROJEKTANT: mgr inż. Michał Słowik uprawnienia budowlane nr POM/0160/PBKz/16 do projektowania bez ograniczeń w specjalności konstrukcyjno-budowlanej członek POiB nr ewid. POM/01023716		