
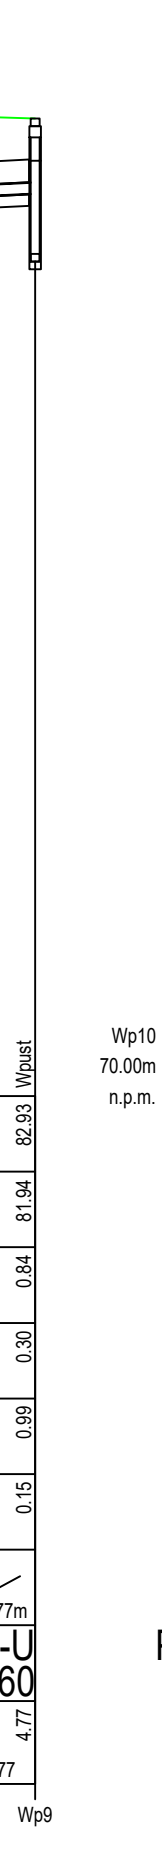
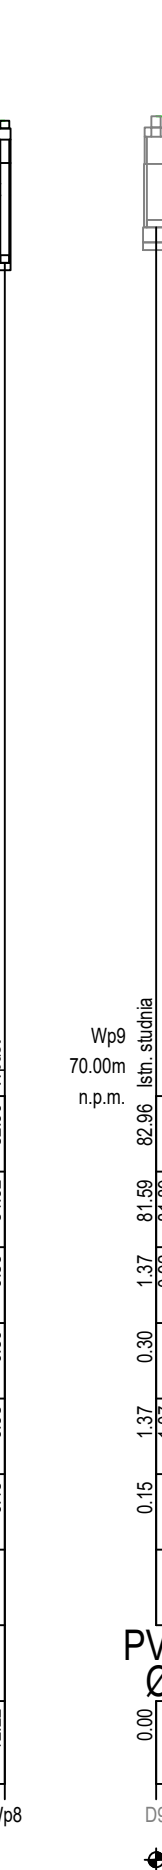
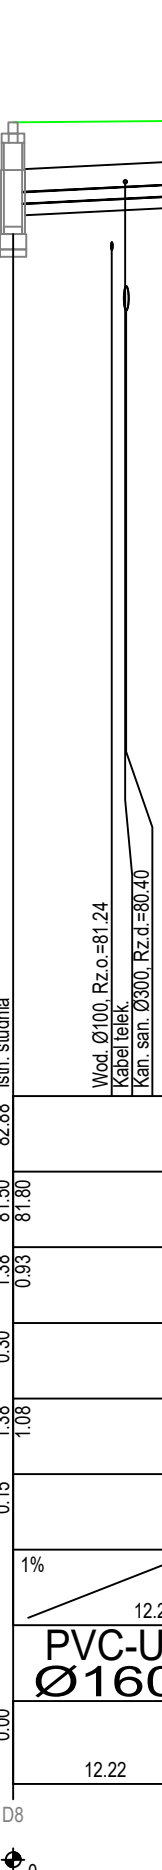
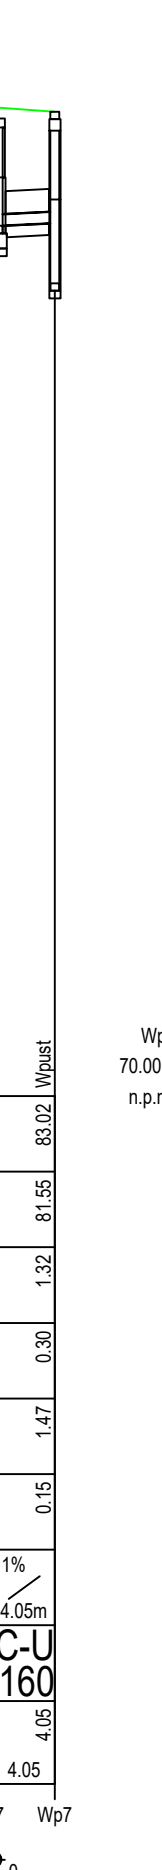
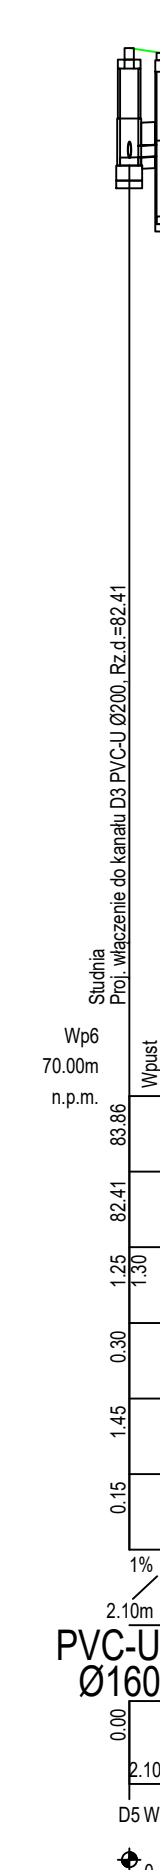
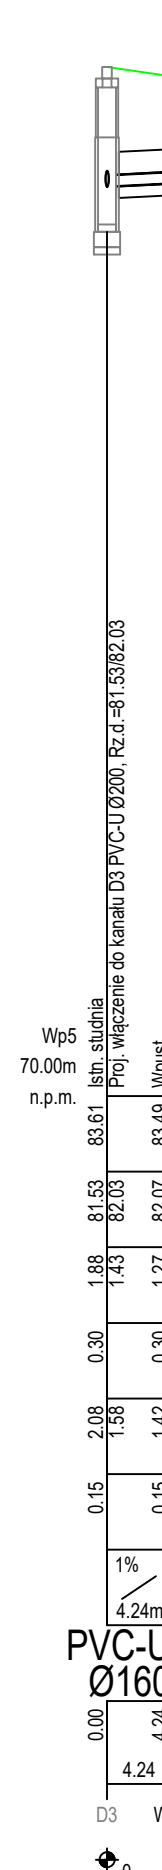
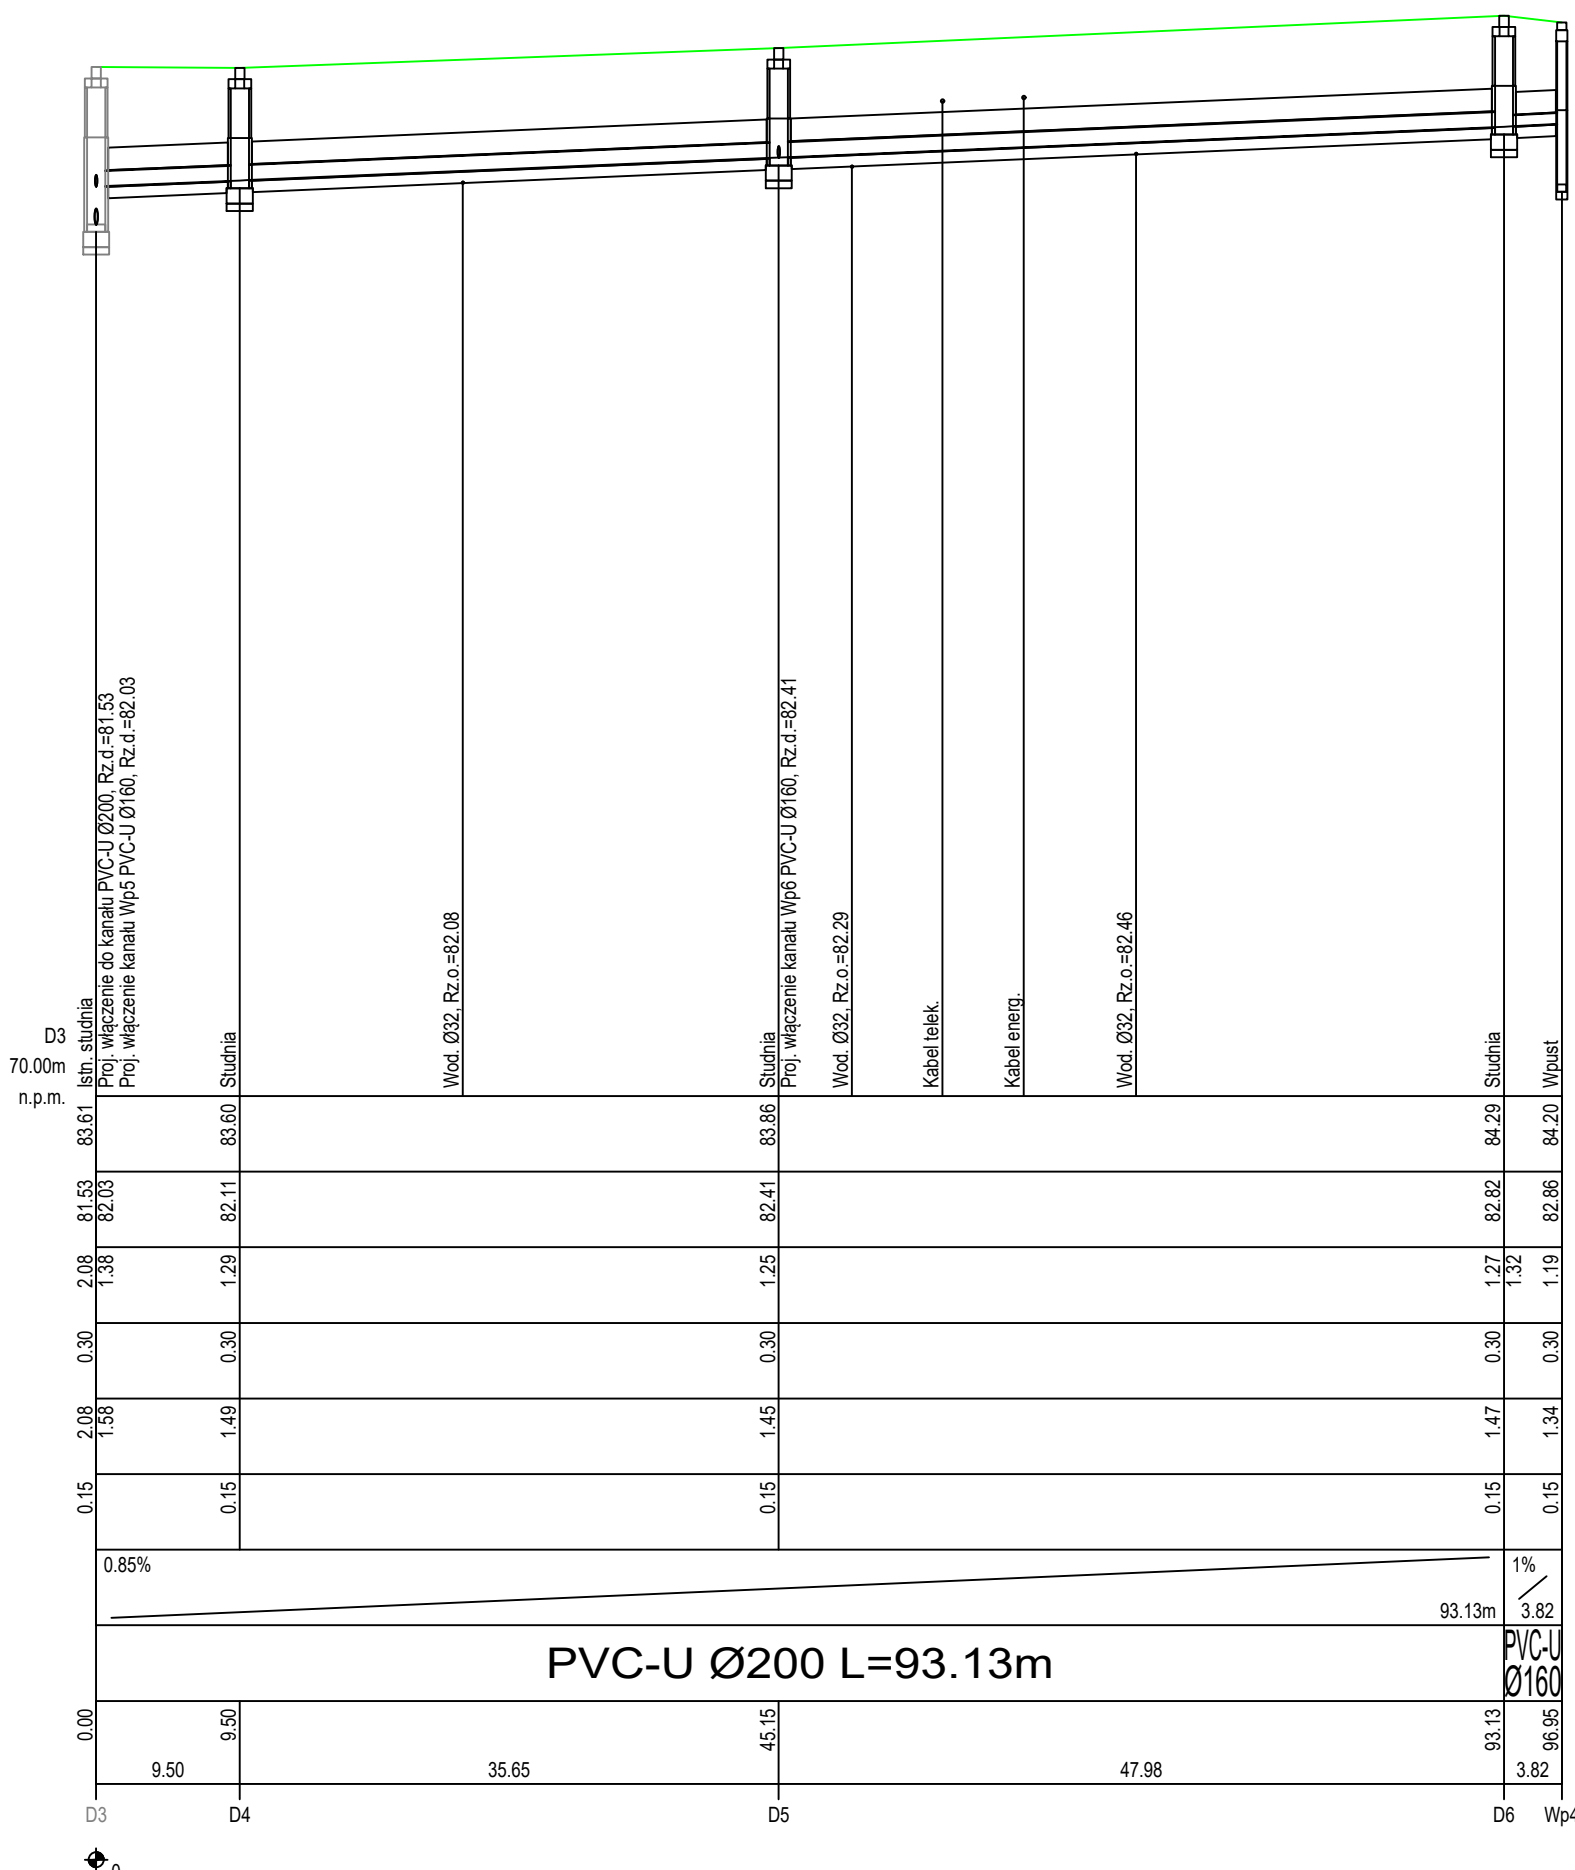
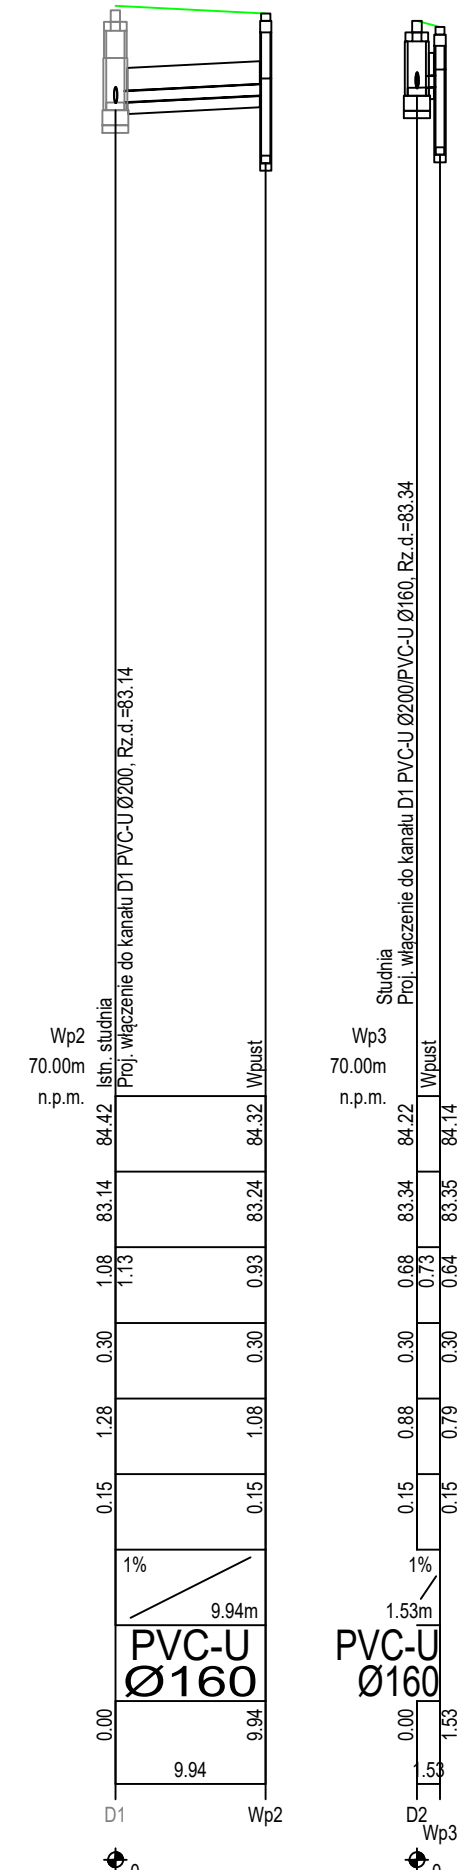


OZNACZENIE PROFILU:  
POZIOM PORÓWNAWCZY

RZĘDNA TERENU ISTN.					
RZĘDNA DNA KANAŁU					
NAZIOM					
OBSYPKA					
ZAGŁĘBIENIE DNA KANAŁU					
PODSYPKA					
SPADKI, DŁUGOŚCI					
ŚREDNICA, MATERIAŁ					
ODLEGŁOŚCI					
HEKTOMETRY					

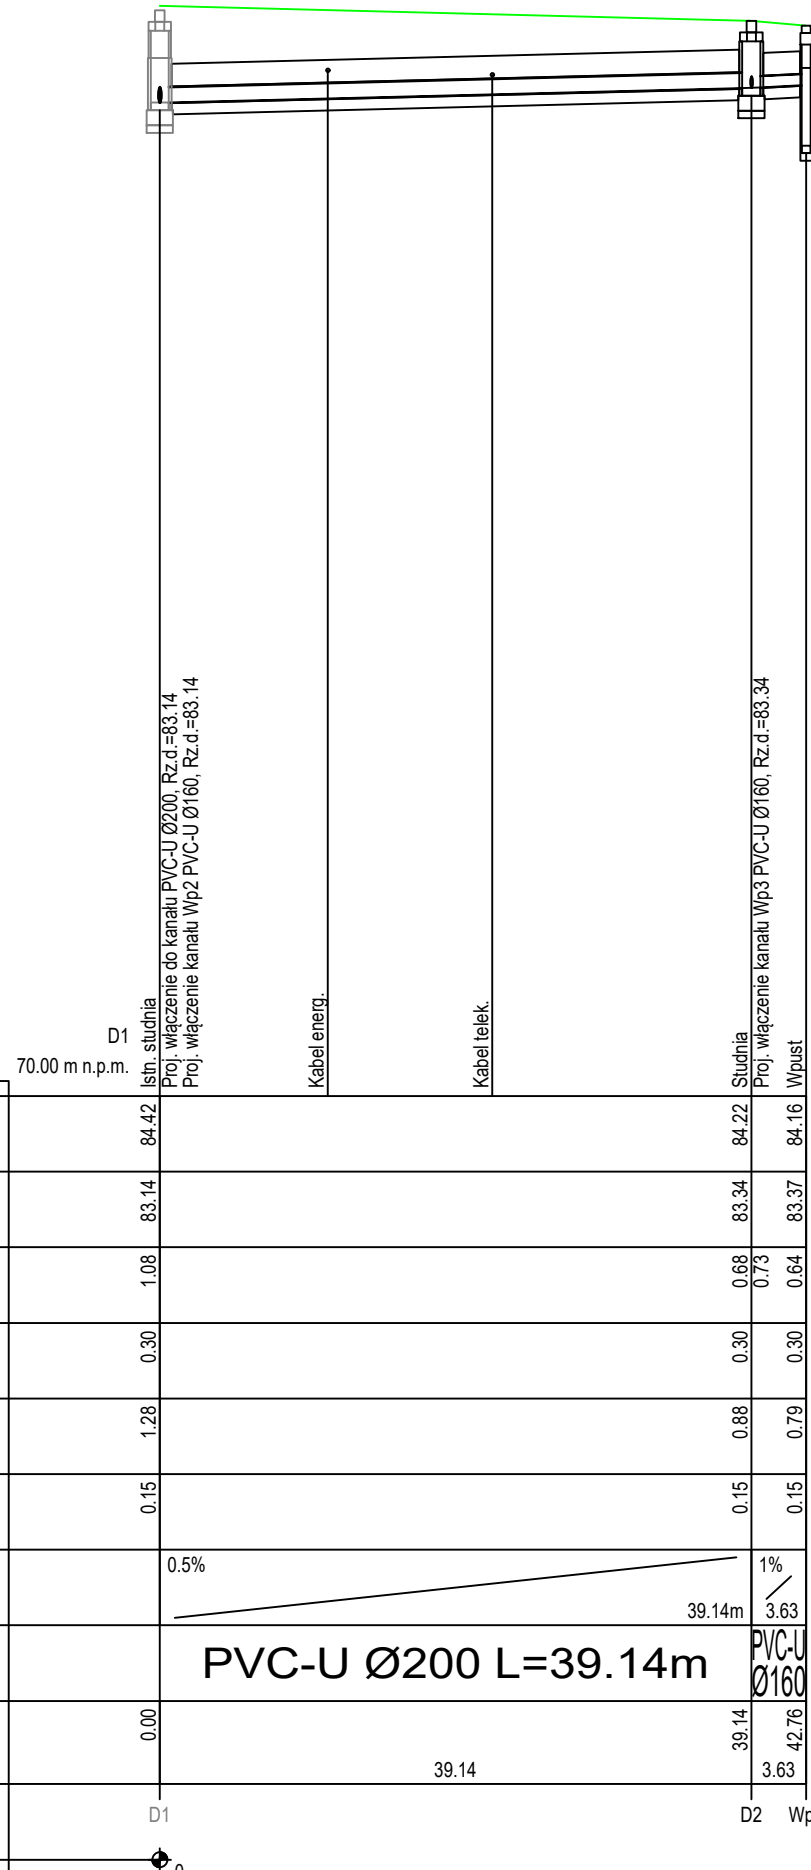

Wykonawca	<b>DROMOST SP. Z O.O.</b> UL. TRÓJPOLE 3b, 61-693 POZNAŃ TEL: +48 61 827 76 70, FAX: +48 61 827 76 71 REGON: 143366533 NIP: 61-00-42-794 KRS: 0000175056	Data: 12.2021		
Investor:	<b>Gmina Kaźmierz</b> ul. Szmotulska 20 64-530 Kaźmierz	Stadium: Projekt wykonawczy		
Przebudowa ulicy Mikołaja Reja w Kaźmierzu				
BRANŻA SANITARNA				
Stanowisko	Imię i nazwisko	Nr uprawnień	Specjalność	Podpis
Projektant	mgr inż. Piotr BARANIAK	WKPD/127/PWOS/14	inż. (spec. wod.-kan., C.O.) do kierownictwa i projekt. dzieł og.	
Opracowujący	mgr inż. Michał LUDWICZAK			
<b>Przekroje podłużne kanalizacji deszczowej</b>				Skala 1:100/500
				Nr rys. <b>S-5.0</b>

F:\S1\EPASoft\Generator rysunkowy\Profil\Kondytor\K03  
Nazwa pliku: K03\_W\_Kaźmierz\_V2\_20.08\Projekt\K03