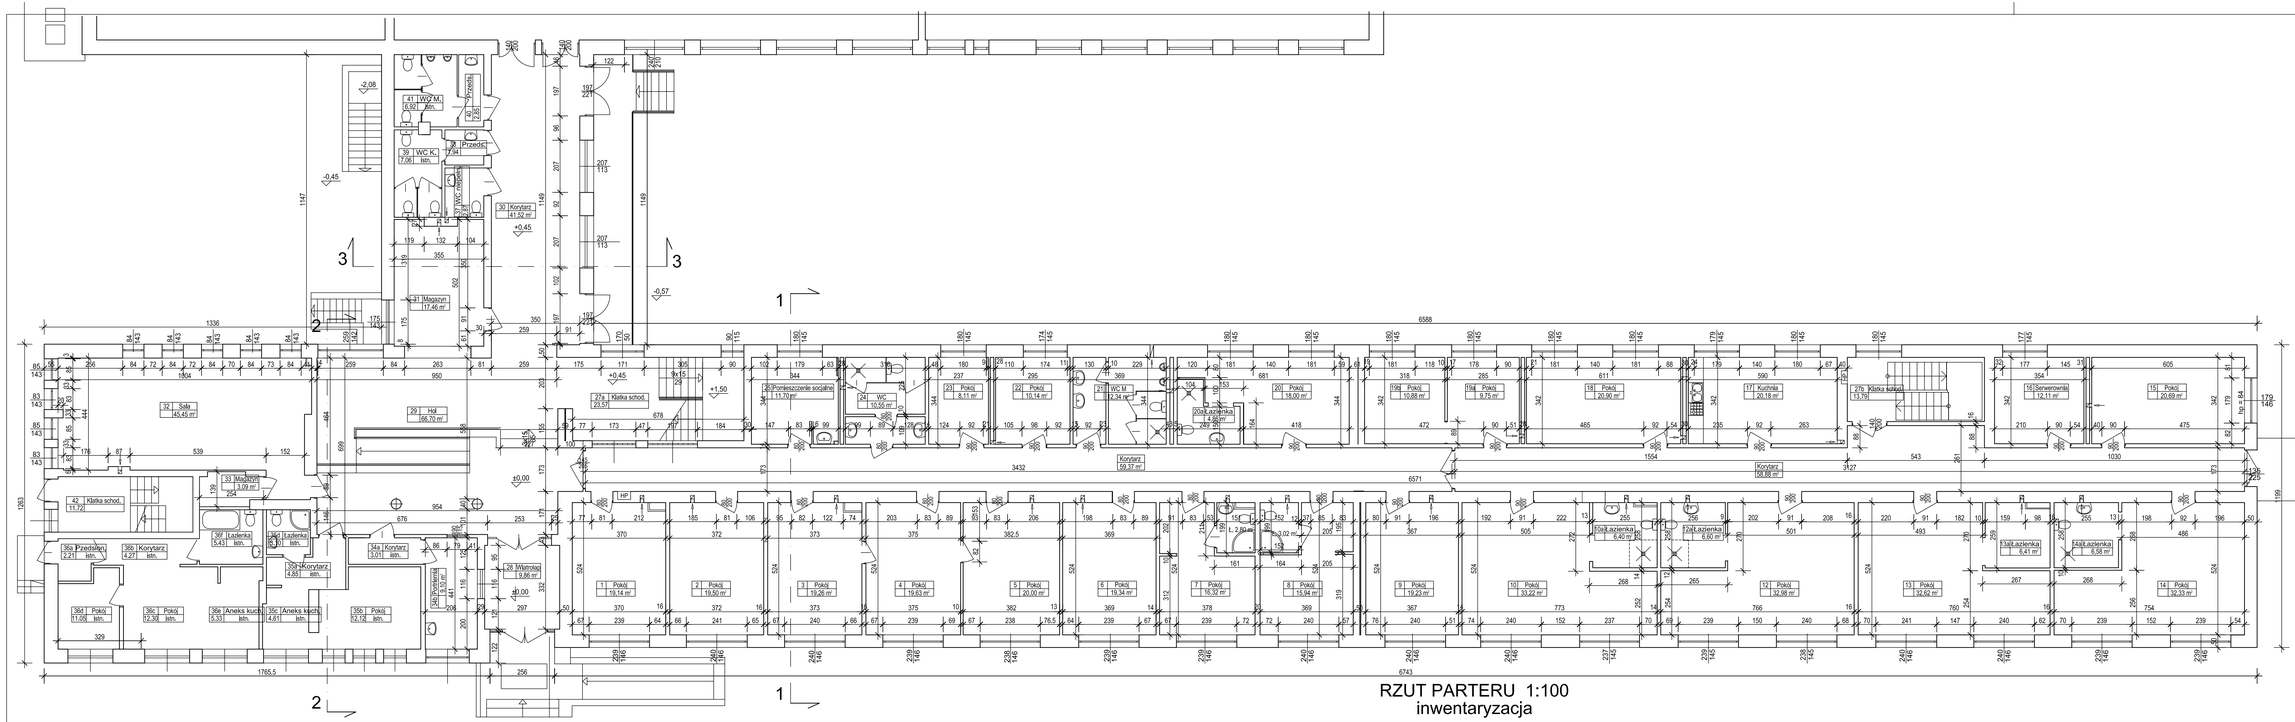

RZUT PARTERU 1:100
inwentaryzacja

Spółdzielnia Obsługi Inwestycyjnej "Dompil"
64-920 Piła ul. Sikorskiego 33 tel/fax (67) 214-00-01

Inwestor	PAŃSTWOWA UCZELNIA Stanisława Staszica w Pile Piła, ul.Podchorążych 10	Branża	budowl.
Nazwa obiektu	PRZEBUDOWA BUDYNKU DOMU STUDENTA PUSS w PIŁE	Nr rysunku	2.
Adres	PIŁA, ul. ŻEROMSKIEGO 14, działka nr 1311/1	Skala	1:100
Nazwa rysunku	RZUT PARTERU - inwentaryzacja		
Opracował:	mgr inż. TOMASZ ZASADA upr. budowl. nr 7/PIŁ/89	Data	2021
Opracował:	tech. Adam Szynkowski	Data	2021