



SKRZYŻOWANIE Z GAZOCIĄGIEM WYSOK. CIŚN. - RURA OCHRONNA NR 29

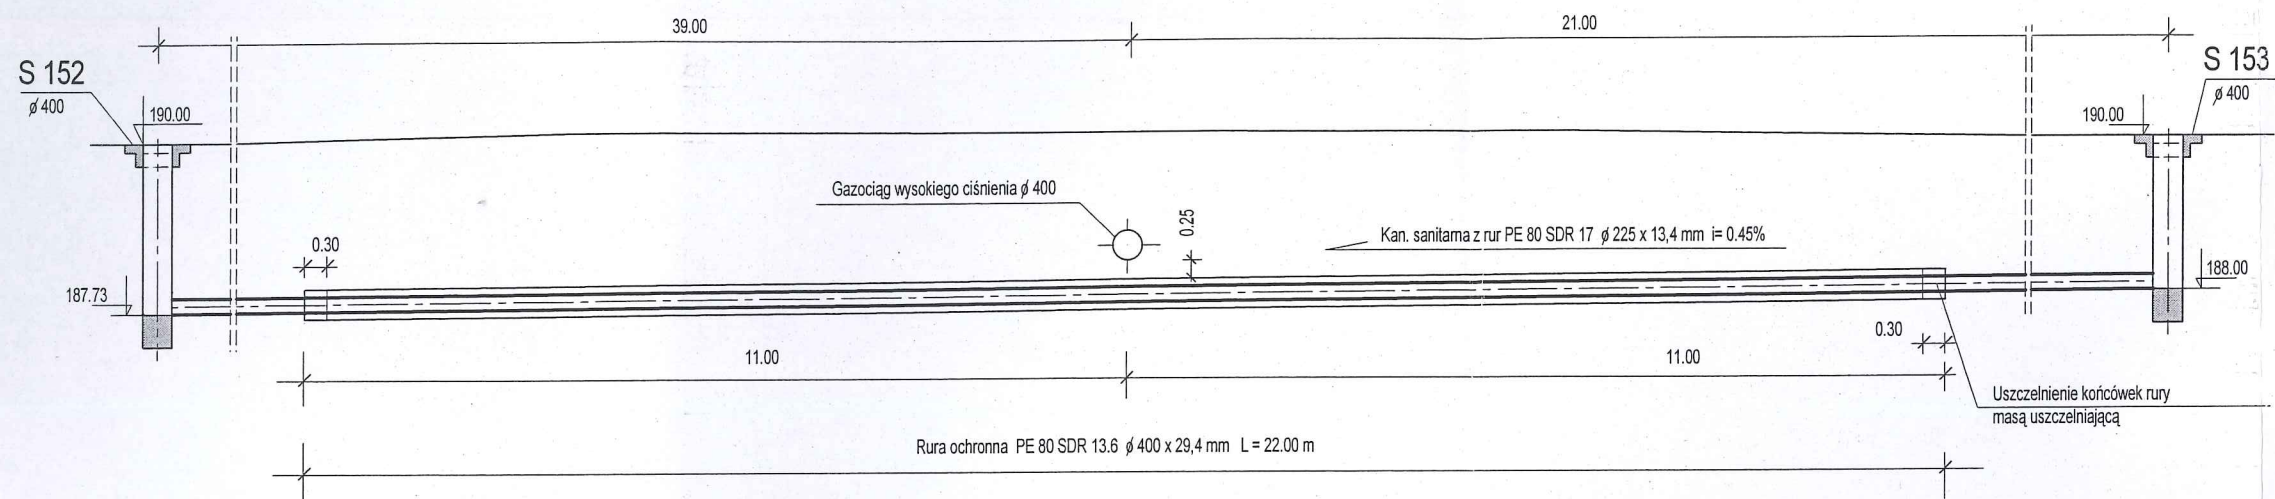

SKRZYŻOWANIE Z GAZOCIĄGIEM WYSOK. CIŚN. - RURA OCHRONNA NR 28 a

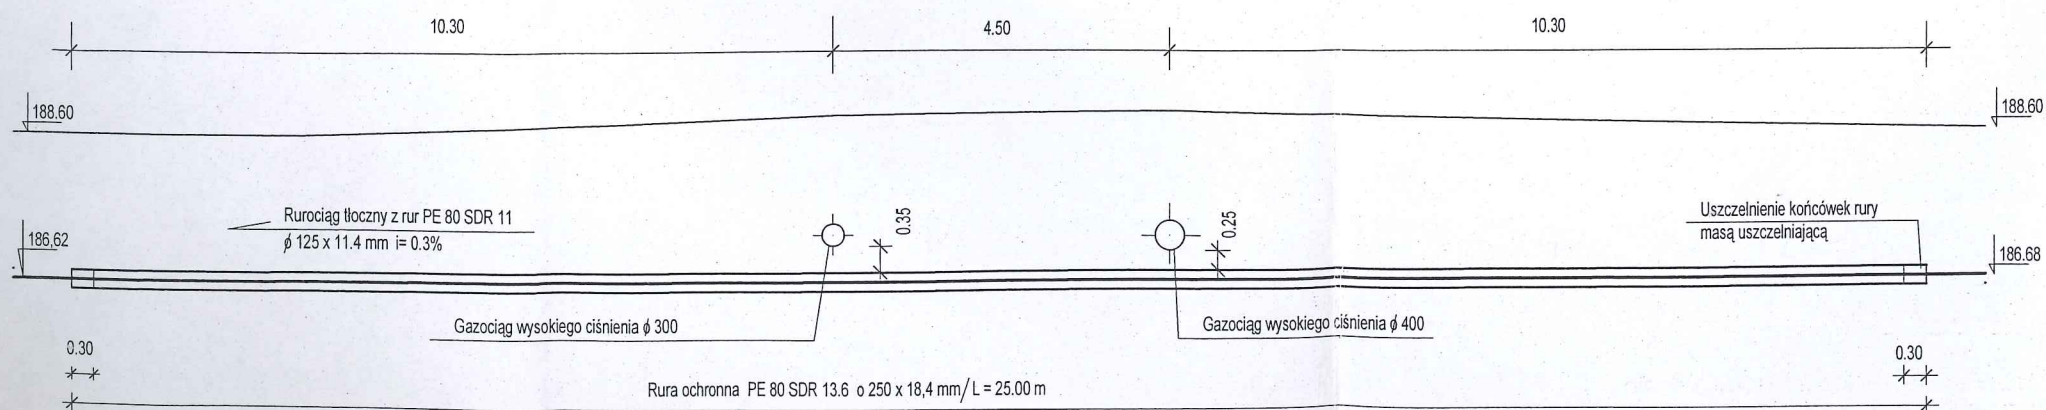

<p>Obiekt: Sieć kanalizacji sanitarnej grawitacyjnej i tłocznej z pompowniami i zasilaniem energetycznym w m. RYSZKOWA WOLA</p> <p>Adres: Ryszkowa Wola</p> <p>Inwestor: Gmina Wiązownica, 37-522 Wiązownica</p>		
<p>Nazwa opracowania</p> <p>Projekt Zagospodarowania Terenu</p> <p>Technologia kanalizacji sanitarnej</p> <p>SKRZYŻOWANIE Z GAZ. WYSOKIEGO CIŚN-PRZEKR.</p>		
<p>Data oprac.</p> <p>2007 r</p>	<p>Skala rys.</p> <p>1:100</p>	<p>Nr rys.</p> <p>37</p>
<p>Opracowała: Maria Mendiuk</p> <p>Upr. Nr UAN/III/ 7342/61/93</p>		
<p>Sprawdził: inż. Kazimierz Pajda</p> <p>UPR. Nr S-97/00</p>		