


Poziom porównawczy 20.00 m n.p.m.

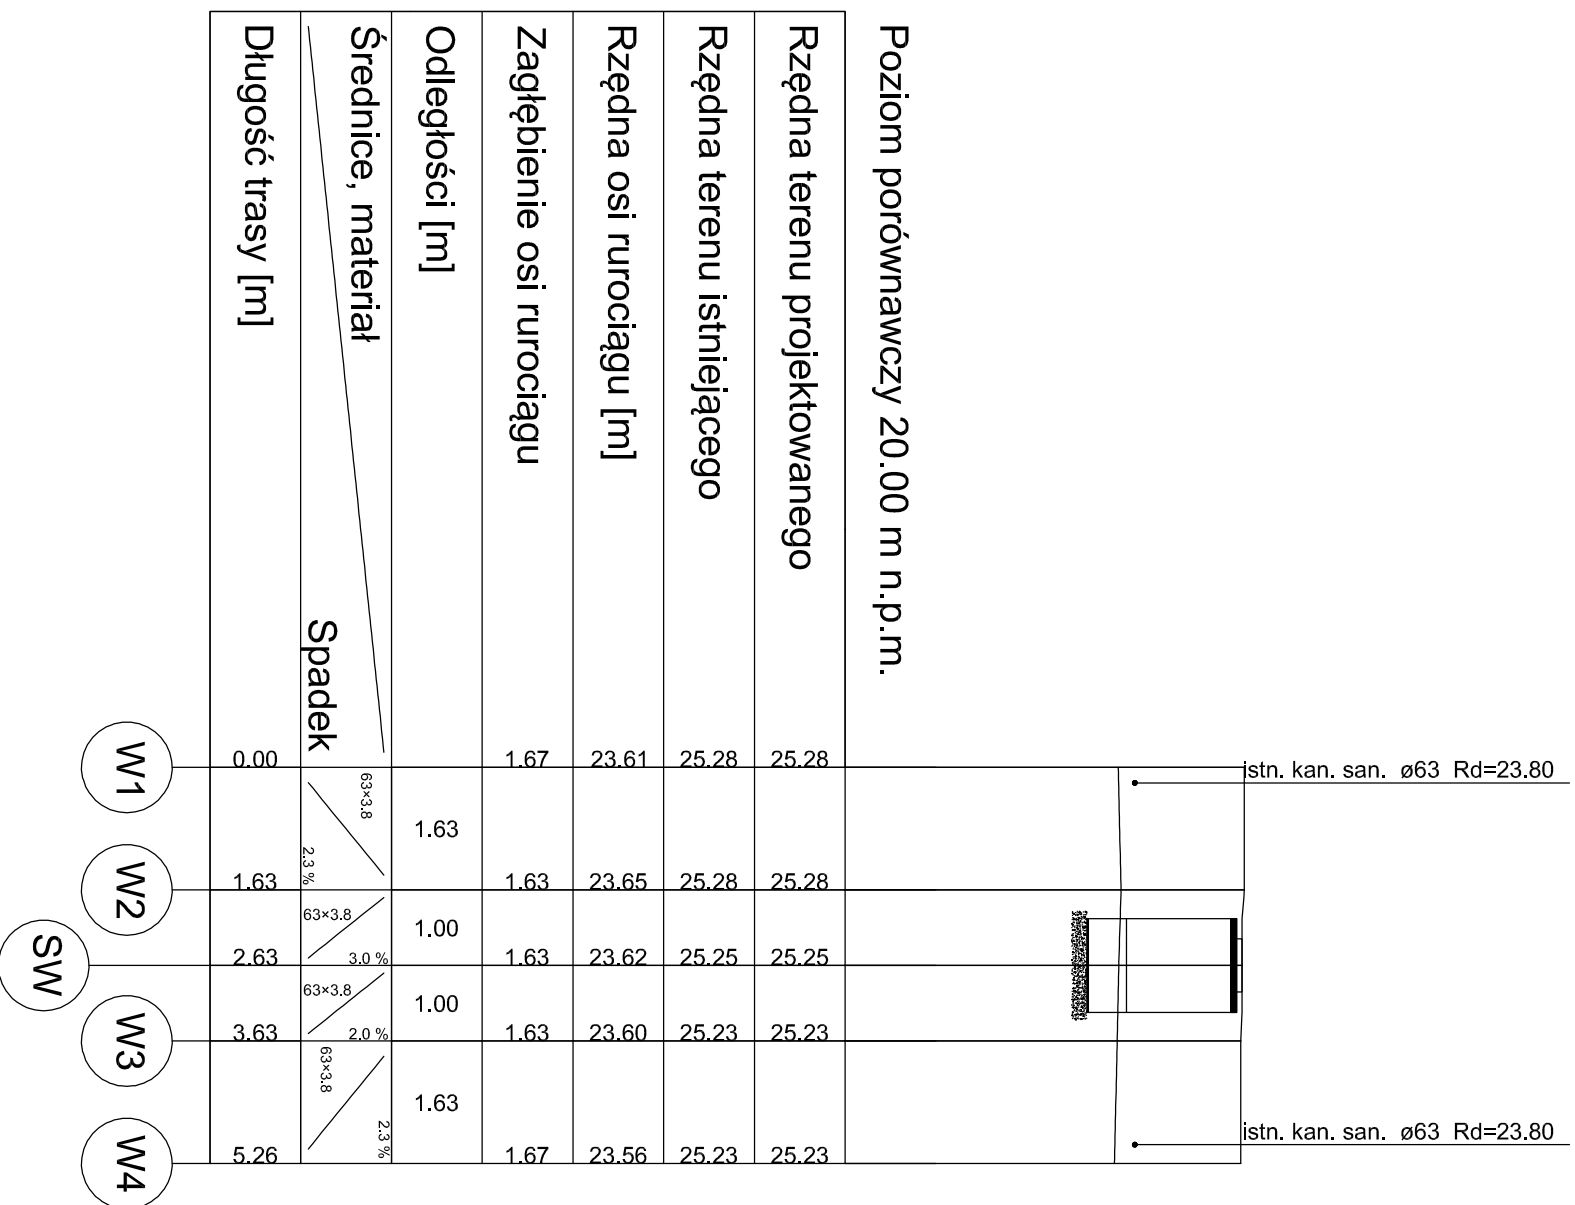

BPKZ
 BIURO PROJEKTOWE - Krzysztof Zdrowowicz
 PROJEKTOWANIE I NADZORY
 ul. Wisłowa 18, 66-431 Santok, www.bpkz.pl, email biuro@bpkz.pl
 tel 607 778 384, NIP 599-247-79-07 REGON 080507930
 Pracownia ul. Kwiatowa 18/2, 66-400 Gorzów Wlkp. - I Piętro

PROFIL PODŁUŻNY WODOCIĄGU

Tytuł:			
Zadanie:	Przebudowa przyłącza wodociągowego w obrębie dz. 627/2 przy ul. Gorzowskiej w Santoku.	Data opracowania	15 - 02 - 2021r.
Adres:	Działka o nr ew. 627/2 ul. Gorzowska 66-431 Santok	Skala	Nr rysunku
Investor:	Gmina Santok ul. Gorzowska 59 66-431 Santok	1 : 100 / 100	IS-02
Funkcja	Imię i nazwisko	Nr upr.	Podpis
Projektował:	mgr inż. Krzysztof Zdrowowicz posiadający uprawnienia do projektowania bez ograniczeń w specjalności instalacyjnej w zakresie sieci, instalacji i urządzeń cieplnych, wentylacyjnych, gazowych, wodociągowych i kanalizacyjnych.	LBS/0013 /PWOS/11	
Opracował:	mgr inż. Paweł Dudziak		
Stadium:	PROJEKT BUDOWLANY		