


Projekt dużej tablicy turystyczno-informacyjnej ze stelażem TD

TABLICA

blacha stalowa ocynkowana o grubości 1,25 mm,
podwójnie zagięta na całym obwodzie + nadruk

STELAŻ

drewno + impregnat

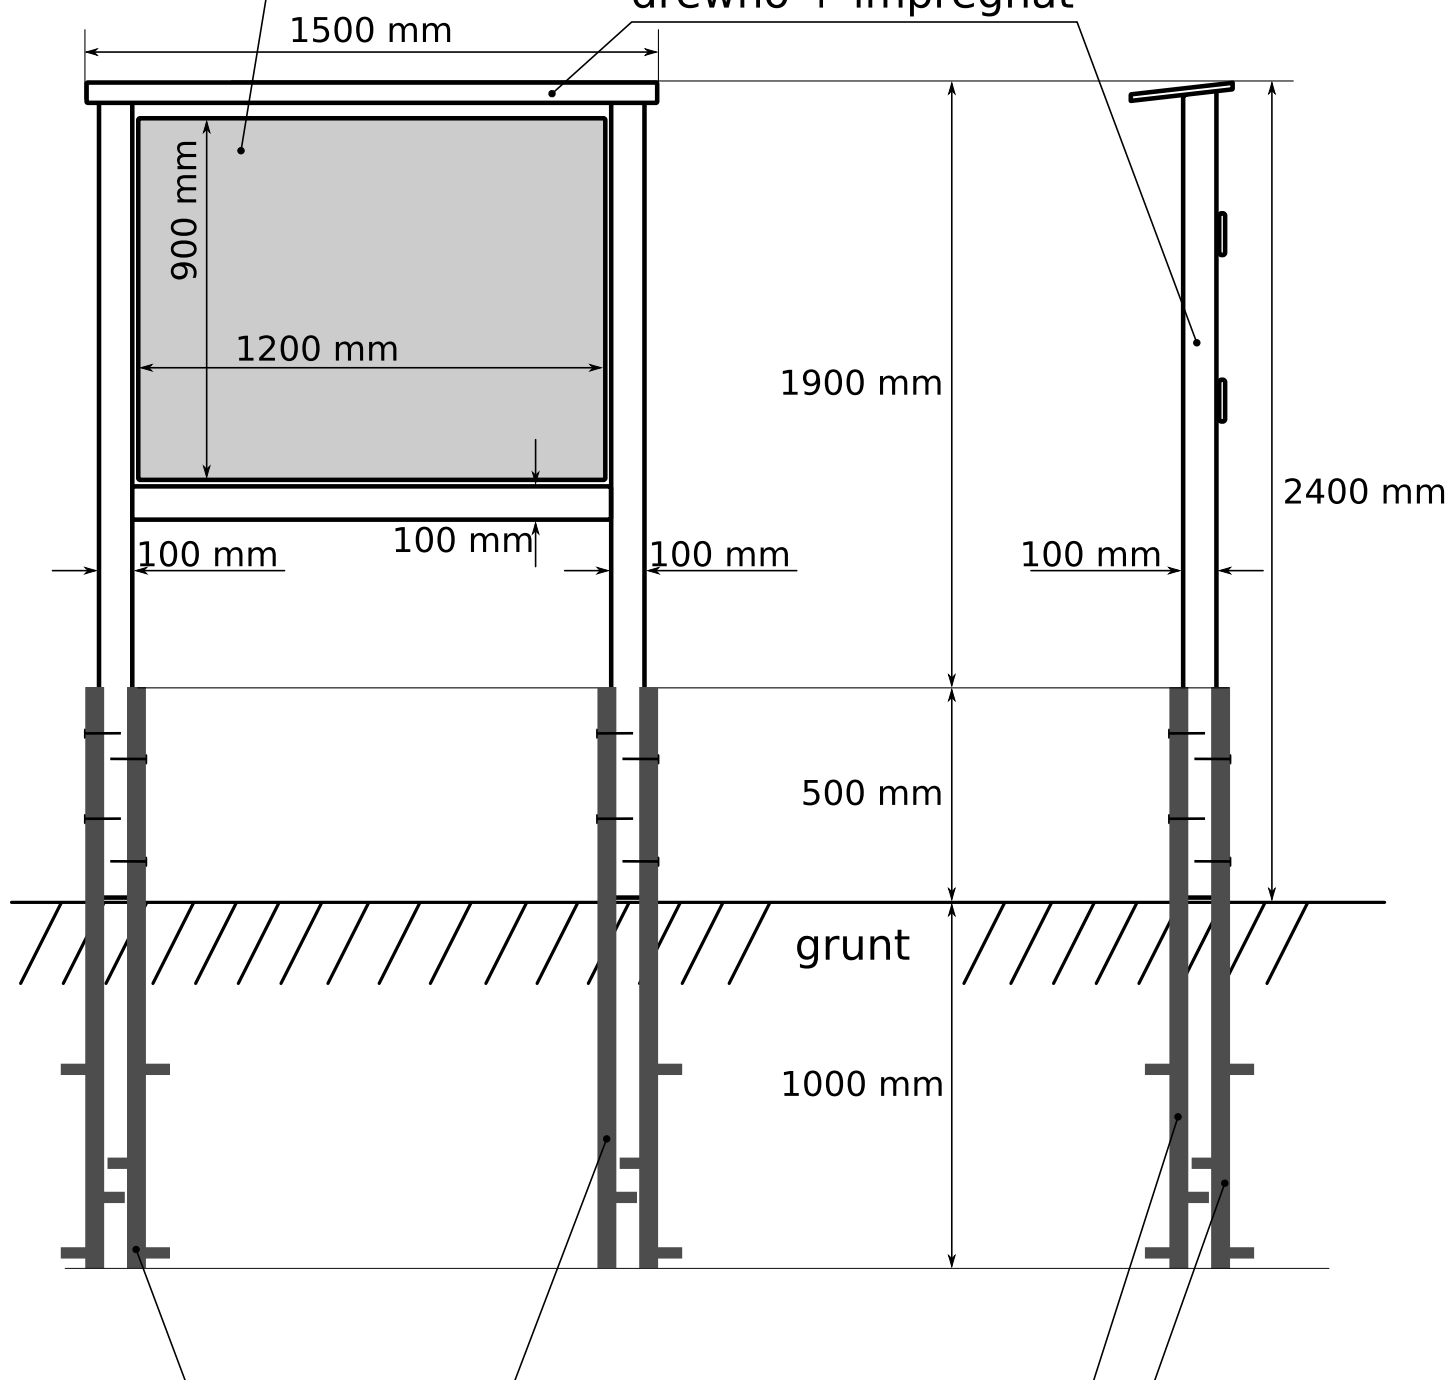

KOTWIE ZE STRZEMIONAMI

alternatywnie:

- profil kątowy 50x50x5 - stal ocynkowana ogniowo
- profil kątowy 40x40x4 - stal nierdzewna AISI 304