



Kolorystyka i wymiarowanie bieżni - skala 1: 100


Bieżnia nr.1 o szer. 3,2m, L=62,80mb

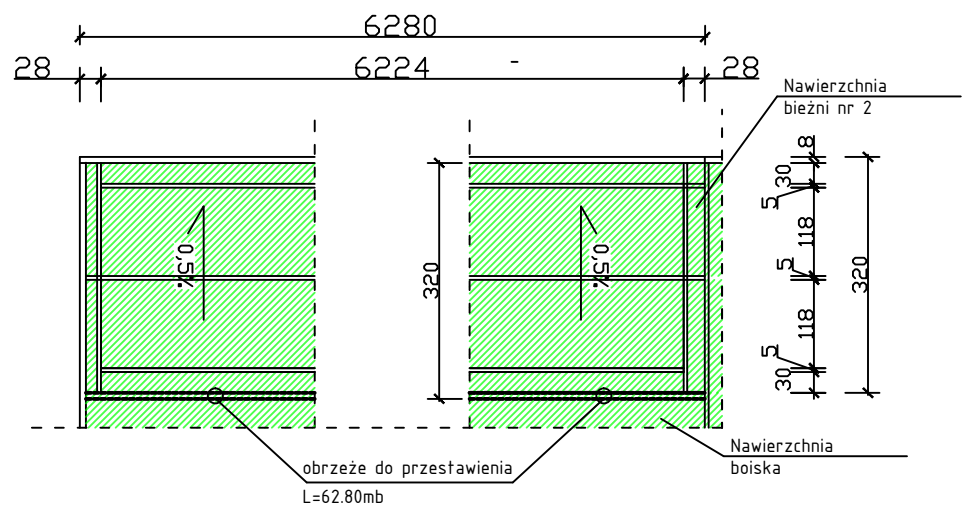


Bieżnia nr.2 o szer. 5,0m,L=62,80mb

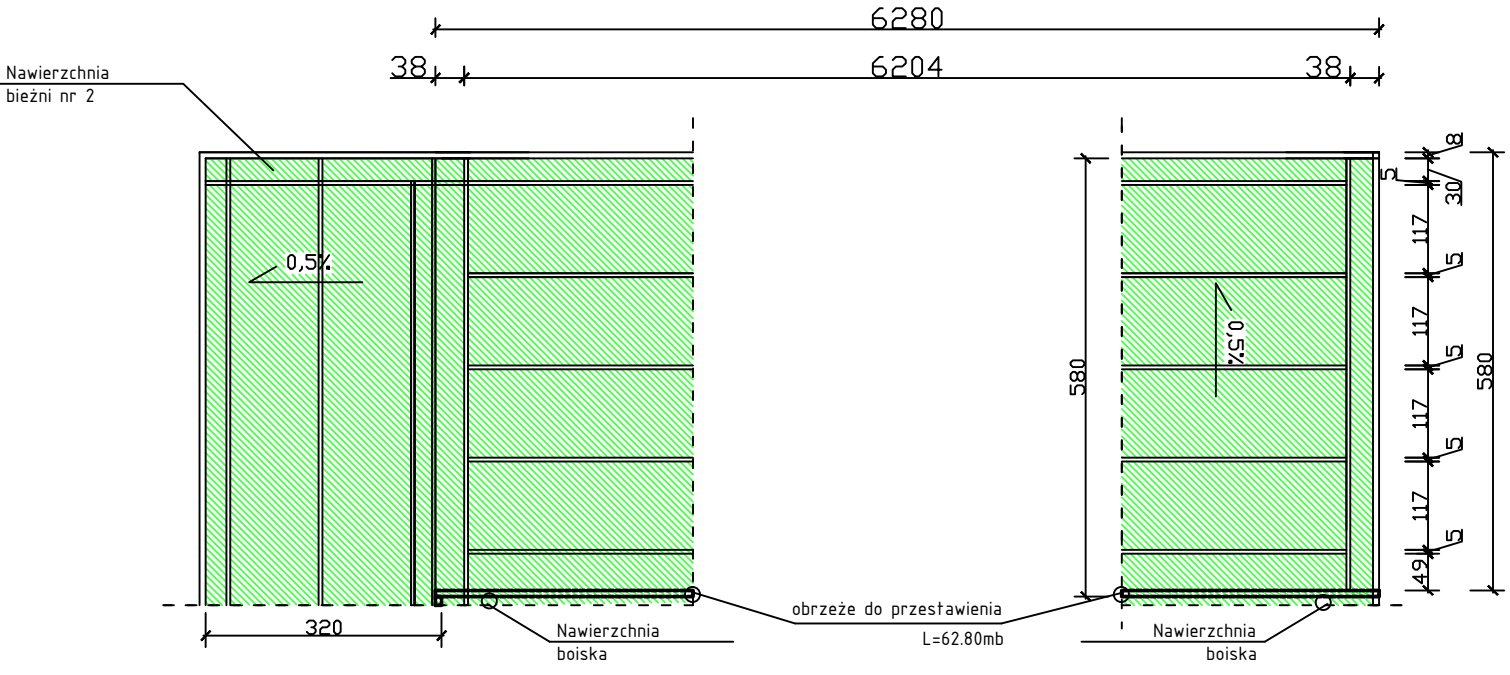

Bieżnia nr.2 o szer. 3,2m, L=110mb

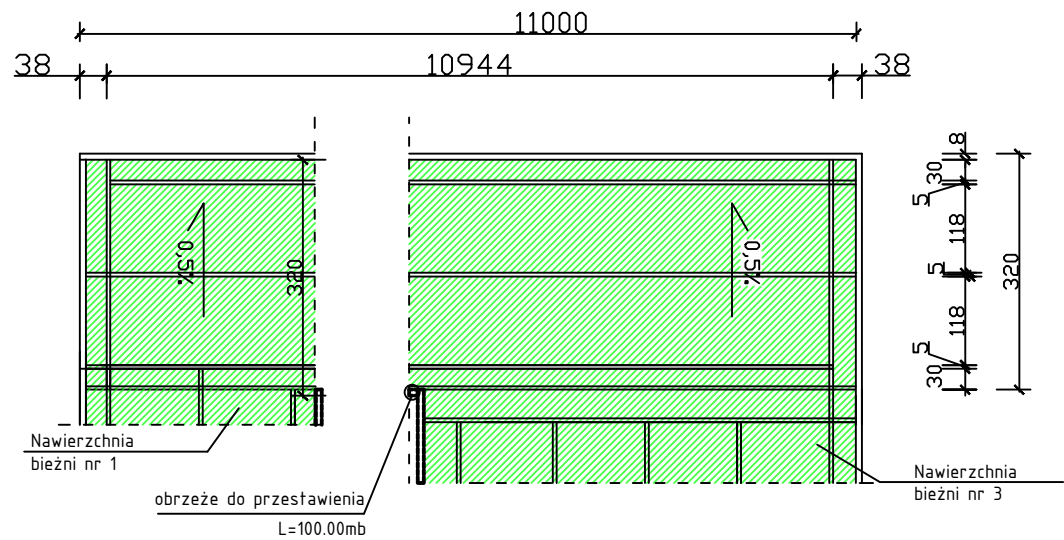

Przekrój A-A przez nawierzchnię bieżni

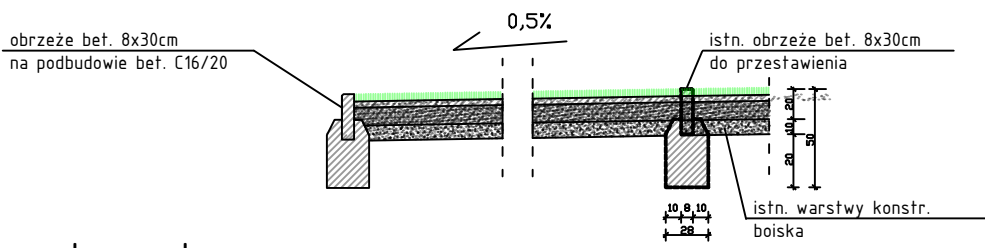

- Legenda:
- nawierzchnia z trawy syntetycznej min60mm
 - warstwa klinująca z kruszywa kamiennego/kruszywo z recyklingu 0-31,5mm, gr. 4cm
 - warstwa konstrukcyjna z kruszywa kamiennego/kruszywo z recyklingu 31,5-63mm gr15cm
 - warstwa odsączająca z piasku
 - podłoże gruntowe

- KOLORYSTYKA BIEŻNI:
- Bieżnia w kolorze zielonym
- KOLORYSTYKA LINII:
- Linie opcjonalnie (biały)

- UWAGI:
- WSZYSTKIE ROBOTY NALEŻY WYKONYWAĆ ZGODNIE Z POLSKIMI NORMAMI, WARUNKAMI TECHNICZNYMI WYKONANIA I ODBIORU ROBÓT, BUDOWLANO-MONTAŻOWYCH OPRACOWANYMI PRZEZ INSTYTUT TECHNIKI BUDOWLANEJ ORAZ ZASADAMI WIEDZY I SZTUKI BUDOWLANEJ.
 - POZIOMY NALEŻY ZWERYFIKOWAĆ I PRECYZYJNIE WYTYCZYĆ GEODEZYJNIE .ODCHYLEKI OD PROJEKTU NALEŻY KONSULTOWAĆ Z PROJEKTANTEM.
 - WSZELKIE ELEMENTY ZAMAWIAĆ I WYKONYWAĆ / MONTOWAĆ NA PODSTAWIE ZWERYFIKOWANYCH OBIARÓW RZECZYWISTYCH WYKONANYCH NA OBIEKCIE. WSZELKIE ELEMENTY RUCHOME, ELEMENTY WYPOSAŻENIA, W SZCZEGÓLNOŚCI ELEMENTY PIŁKOCHWYTÓW ORAZ OGRODZENIA NALEŻY ZAMAWIAĆ I WYKONYWAĆ / MONTOWAĆ NA PODSTAWIE ZWERYFIKOWANYCH OBIARÓW RZECZYWISTYCH WYKONANYCH NA OBIEKCIE.
 - DOPUSZCZA SIĘ ZASTOSOWANIE MATERIAŁÓW ZAMIENNYCH POD WARUNKIEM, ŻE POSIADAJĄ ONE CECHY NIE GORSZE JAKOŚCIOWO I TECHNICZNIE OD WSKAZANYCH W PROJEKCIE.
 - BRĄK WSKAZANIA NA RYSUNKU TECHNICZNYM ELEMENTU, KTÓREGO ZASTOSOWANIE WYNIKA Z POWSZECHNIE ZNANYCH ROZWIĄZAŃ W ZAKRESIE SZTUKI BUDOWLANEJ NIE ZWALNIA WYKONAWCY Z KONIECZNOŚCI SKALKULOWANIA I ZASTOSOWANIA TAKIEGO ELEMENTU W POROZUMIENIU Z INWESTOREM,PROJEKTANTEM ORAZ ZA ICH ZGODĄ

DLW PROJEKT DOMINIKA KONARZEWSKA UL. MALINOWA 7, 07-402 BIAŁOBIEL NIP 758 226 94 70 tel. 535501000 email: dlwprojekt@gmail.com				
Inwestor:	GMINA TROSZYN ul. T. Słowackiego 13, 07-405 Troszyn			Branża: Architektoniczna
Temat:	BUDOWA BIEŻNI Z NAWIERZCHNIĄ SYNTETYCZNĄ			Stadium: Materiały do przetargu
Adres inwestycji:	Działka o nr ewid. 146, 145/1 Obręb 0033 Troszyn			Skala: 1:100
Nazwa rysunku:	KOLORYSTYKA I WYMIAROWANIE BIEŻNI - ZAMIENNY			Rys nr: PAB-01
	Imię i nazwisko	Specjalność	Nr uprawnień	Podpis
projektant:	mgr inż. Dominika Anna Konarzevska	ARCHITEKTONICZNA	MA/015/16	
Data:	Białobiel			WRZESIEŃ 2023r.