



ELEWACJA PÓŁNOCNA

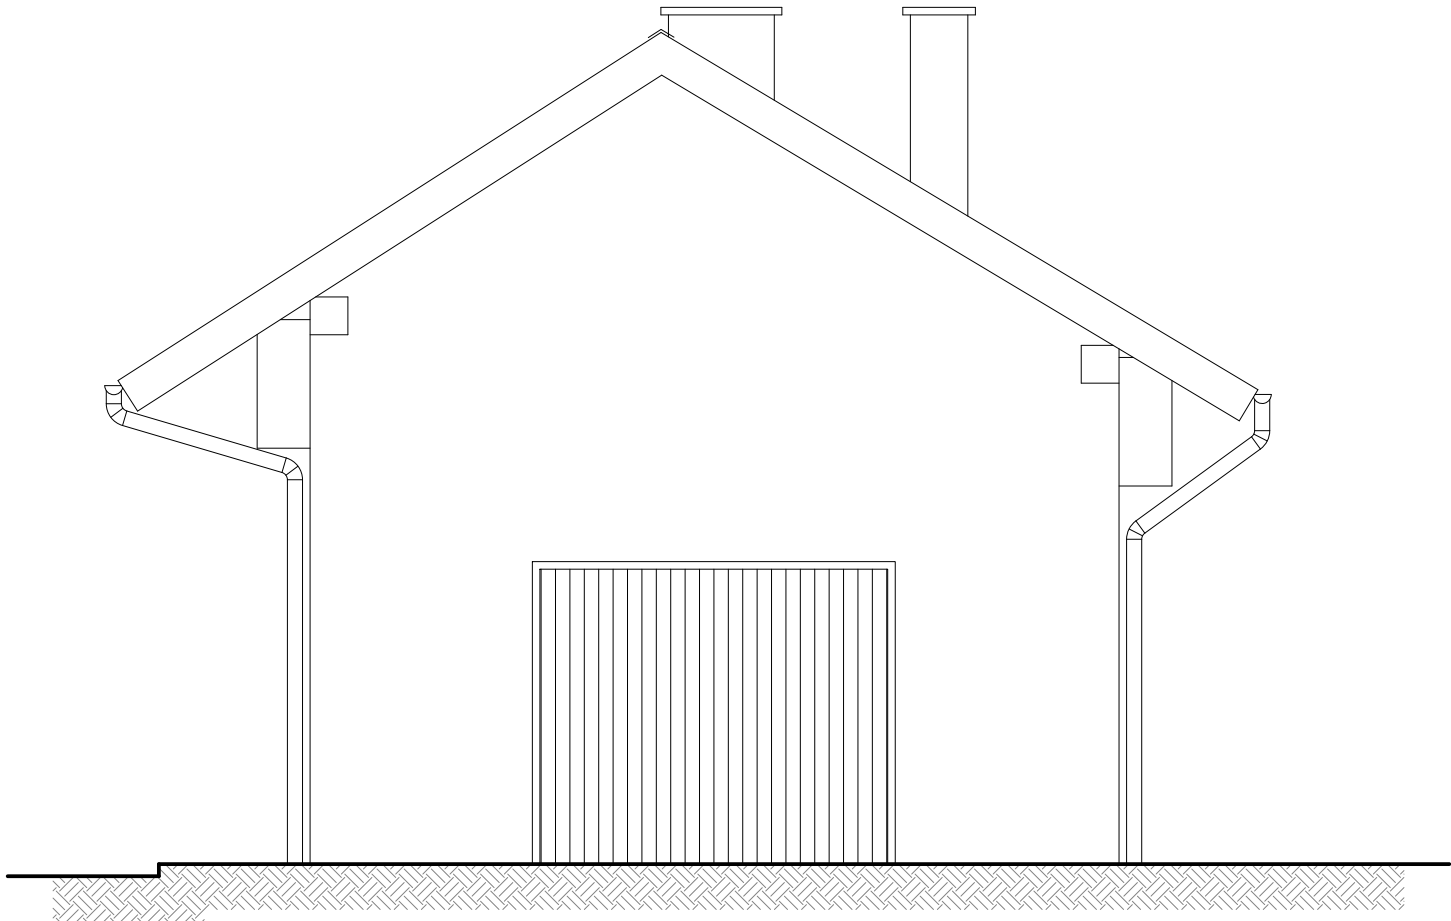

ELEWACJA POŁUDNIOWA

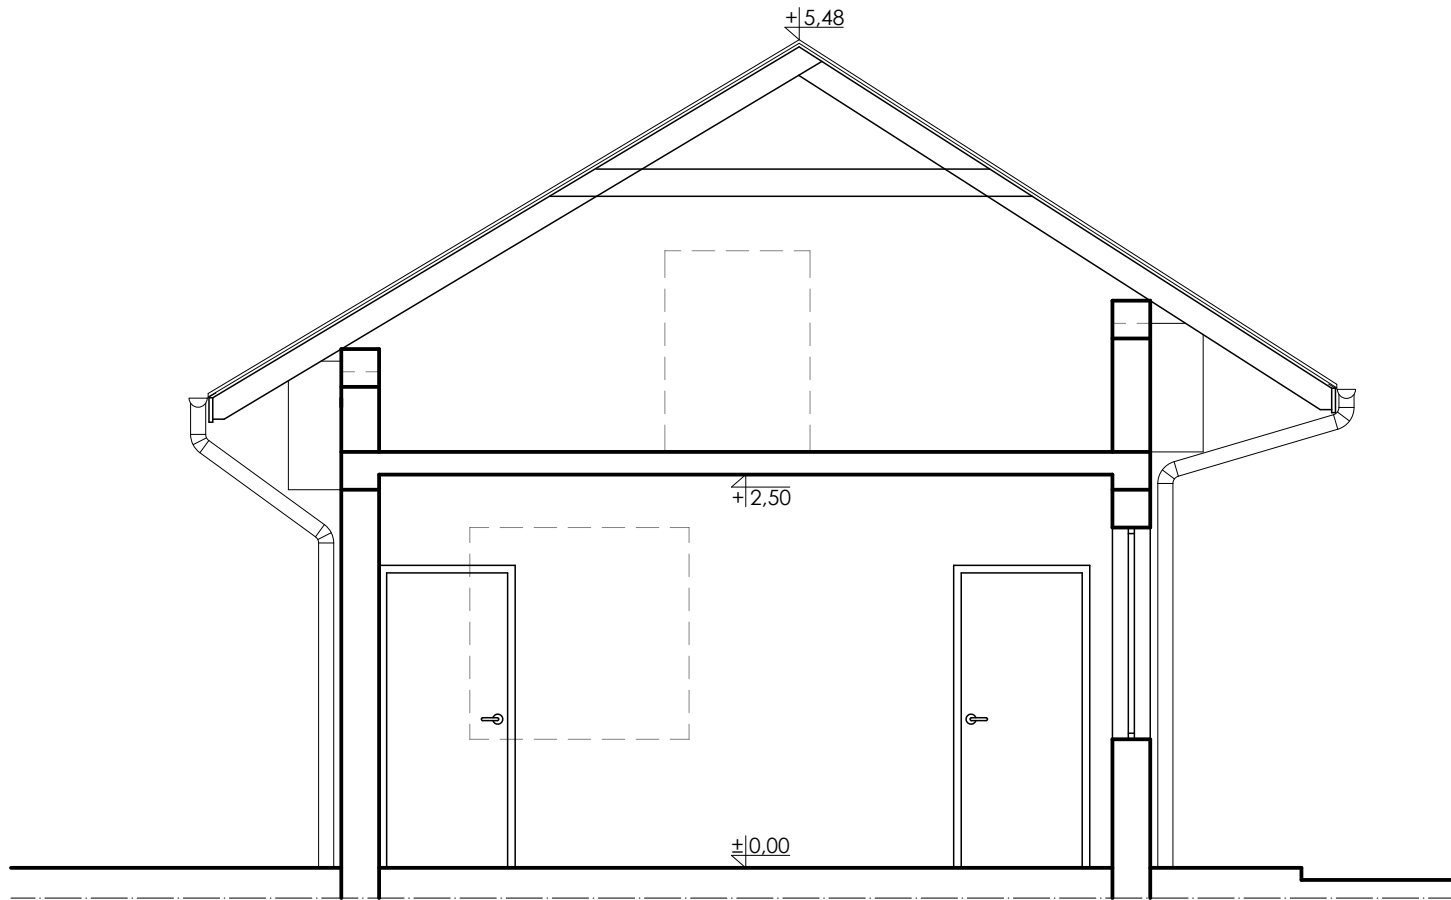

SKALA 1:50

INWENTARYZACJA BUDYNKU ZAPLECZA
SPORTOWEGO PRZY CENTRUM REKREACYJNO-SPORTOWYM
PRZY UL. FUTORZAŃSKIEJ W OLESZYCACH

URZĄD MIASTA
I GMINY W OLESZYCACH
RYNEK 1
37-630 OLESZYCE

UL. FUTORZAŃSKA, 37-630 OLESZYCE
DZIAŁKA NR 300 OBR. 0001 MIASTO
OLESZYCE, JEDN. EWID. 180906_4
OLESZYCE - MIASTO

OPRACOWAŁ:
mgr inż. Rafał Janowski
upr. nr PDK/0165/POOK/09
spec. konstrukcyjno - budowlana

INWENTARYZACJA

RID-kon
Wsparcie inwestycji

adres biura: ul. Mostowa 2/I piętro
37-700 Przemyśl, www.ridkon.pl

MARZEC 2022

PRZEKRÓJ,
ELEWACJE

I-02