


SKALA 1:100

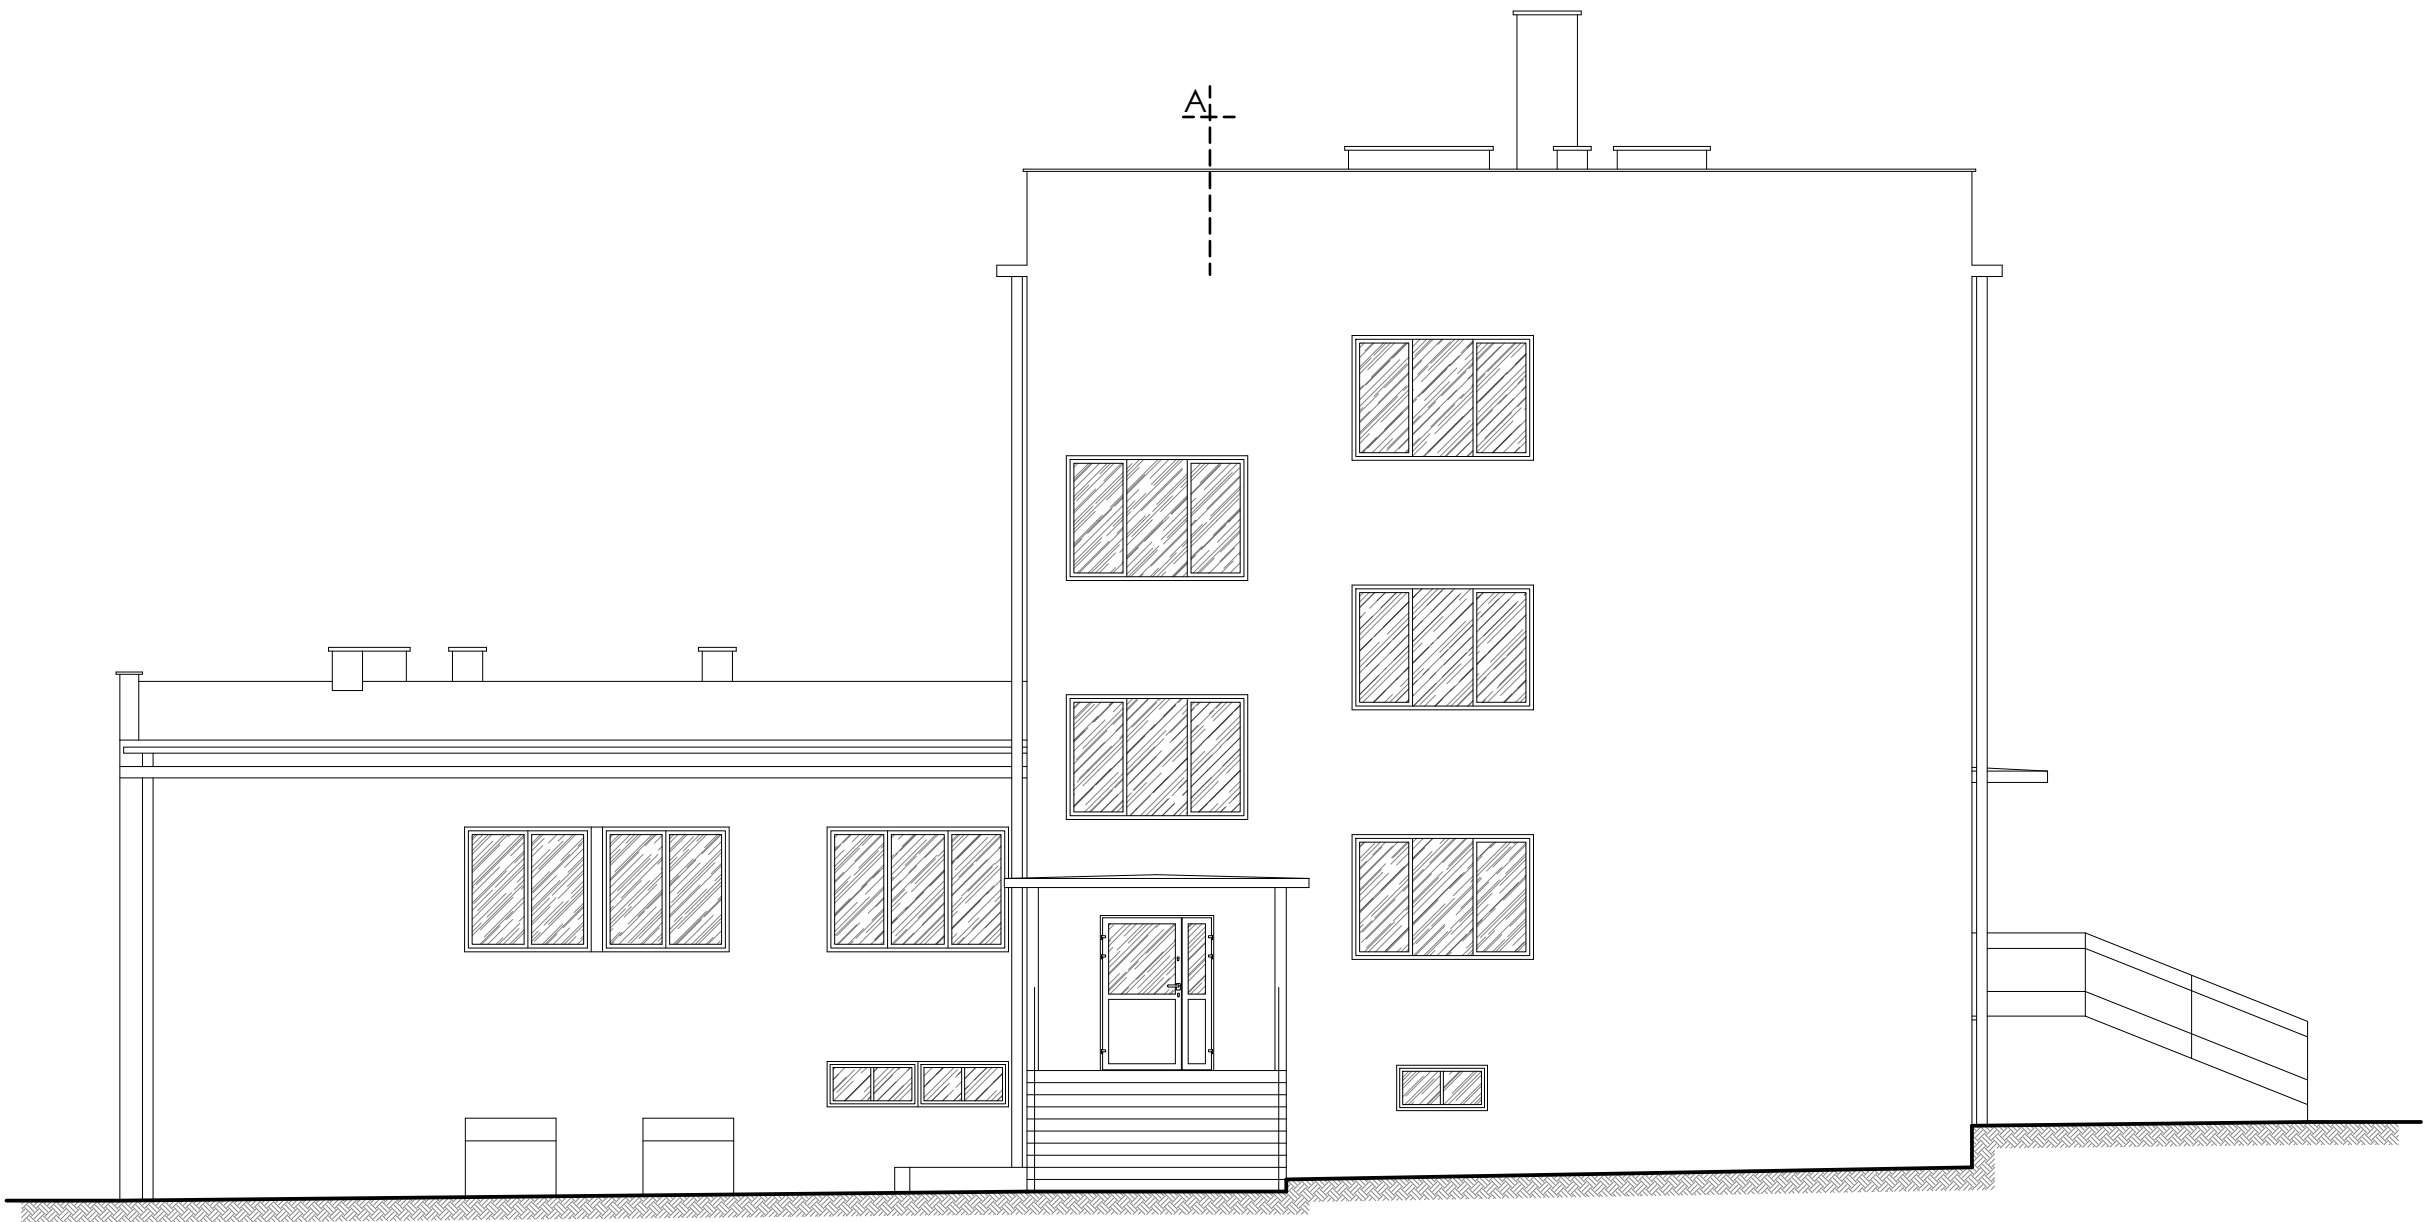

ELEWACJA WSCHODNIA

INWENTARYZACJA BUDYNKU  
PRZYCHODNI ZDROWIA  
PRZY UL. RYNEK 21 W OLESZYCACH

URZĄD MIASTA  
I GMINY W OLESZYCACH  
RYNEK 1  
37-630 OLESZYCE

RYNEK 21, 37-630 OLESZYCE  
DZIAŁKA NR 378/4, OBR. 0001 MIASTO  
OLESZYCE, JEDN. EWID. 180906\_4  
OLESZYCE - MIASTO

OPRACOWAŁ:  
mgr inż. Rafał Janowski  
upr. nr PDK/0165/POOK/09  
spec. konstrukcyjno - budowlana

INWENTARYZACJA

**RID-kon**  
Wsparcie inwestycji

adres biura: ul. Mostowa 2/I piętro  
37-700 Przemyśl, www.ridkon.pl

ELEWACJA  
WSCHODNIA

I-10

MARZEC 2022