


ELEWACJA WSCHODNIA

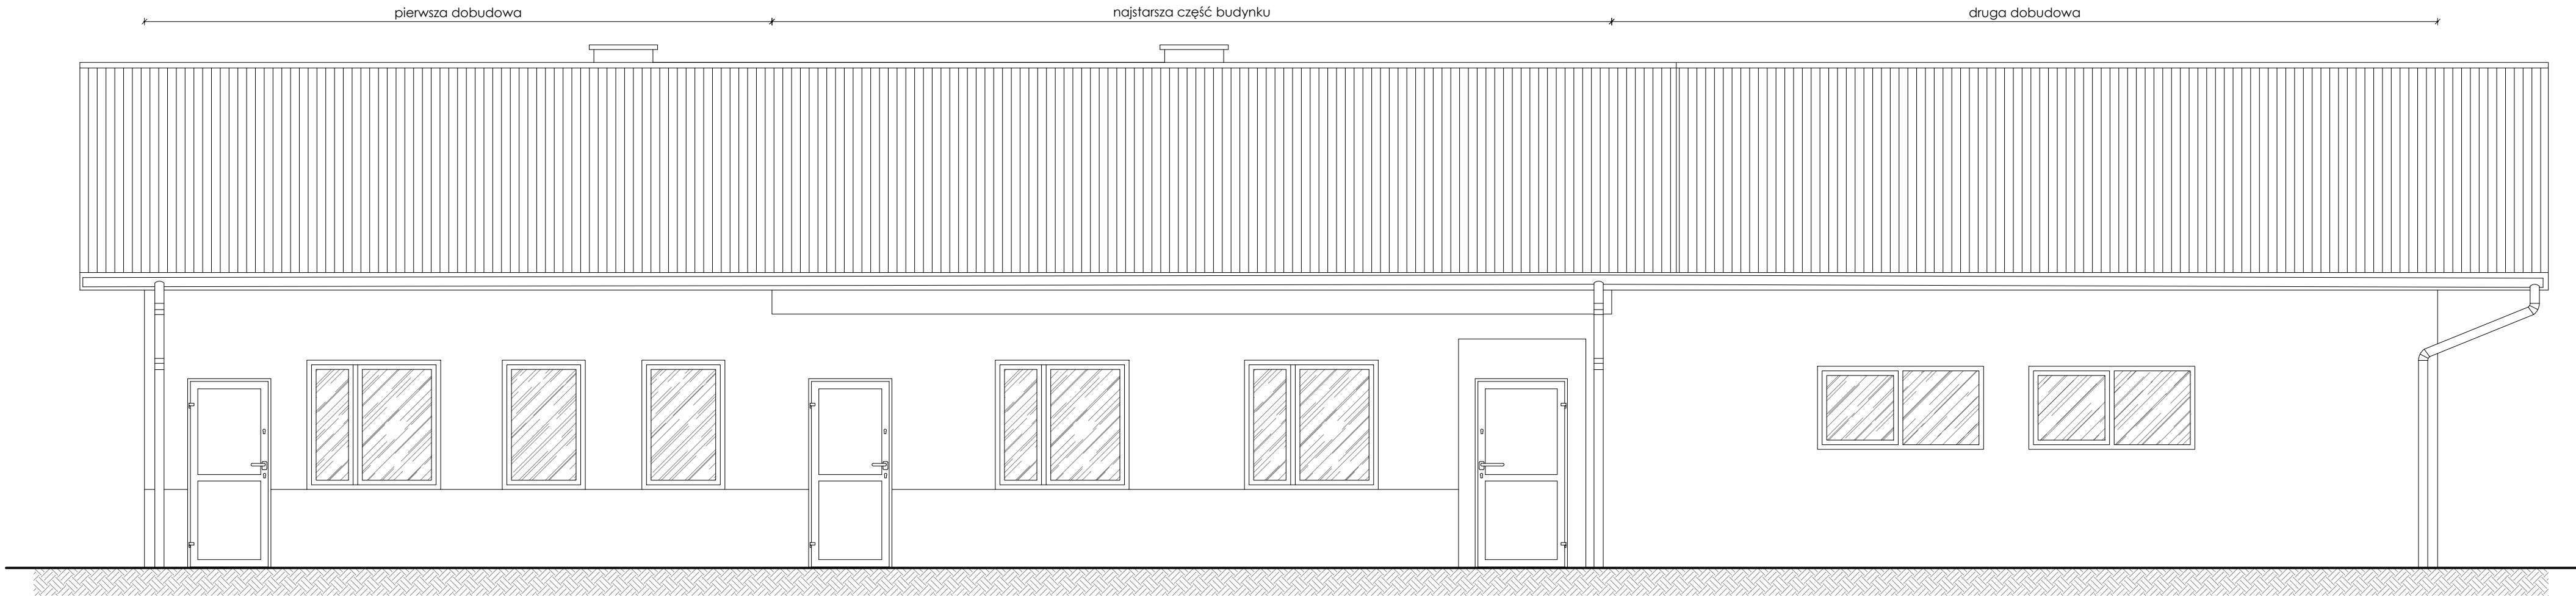

ELEWACJA ZACHODNIA

SKALA 1:50

INWENTARYZACJA BUDYNKU ZAPLECZA  
SPORTOWEGO PRZY CENTRUM REKREACYJNO-SPORTOWYM  
PRZY UL. FUTORZAŃSKIEJ W OLESZYCACH

URZĄD MIASTA  
I GMINY W OLESZYCACH  
RYNEK 1  
37-630 OLESZYCE

UL. FUTORZAŃSKA, 37-630 OLESZYCE  
DZIAŁKA NR 300 OBR. 0001 MIASTO  
OLESZYCE, JEDN. EWID. 180906\_4  
OLESZYCE - MIASTO

OPRACOWAŁ:  
mgr inż. Rafał Janowski  
upr. nr PDK/0165/POOK/09  
spec. konstrukcyjno - budowlana

INWENTARYZACJA

**RID-kon**  
Wsparcie inwestycji  
adres biura: ul. Mostowa 2/I piętro  
37-700 Przemyśl, www.ridkon.pl

MARZEC 2022

ELEWACJE

I-03