


Wejście

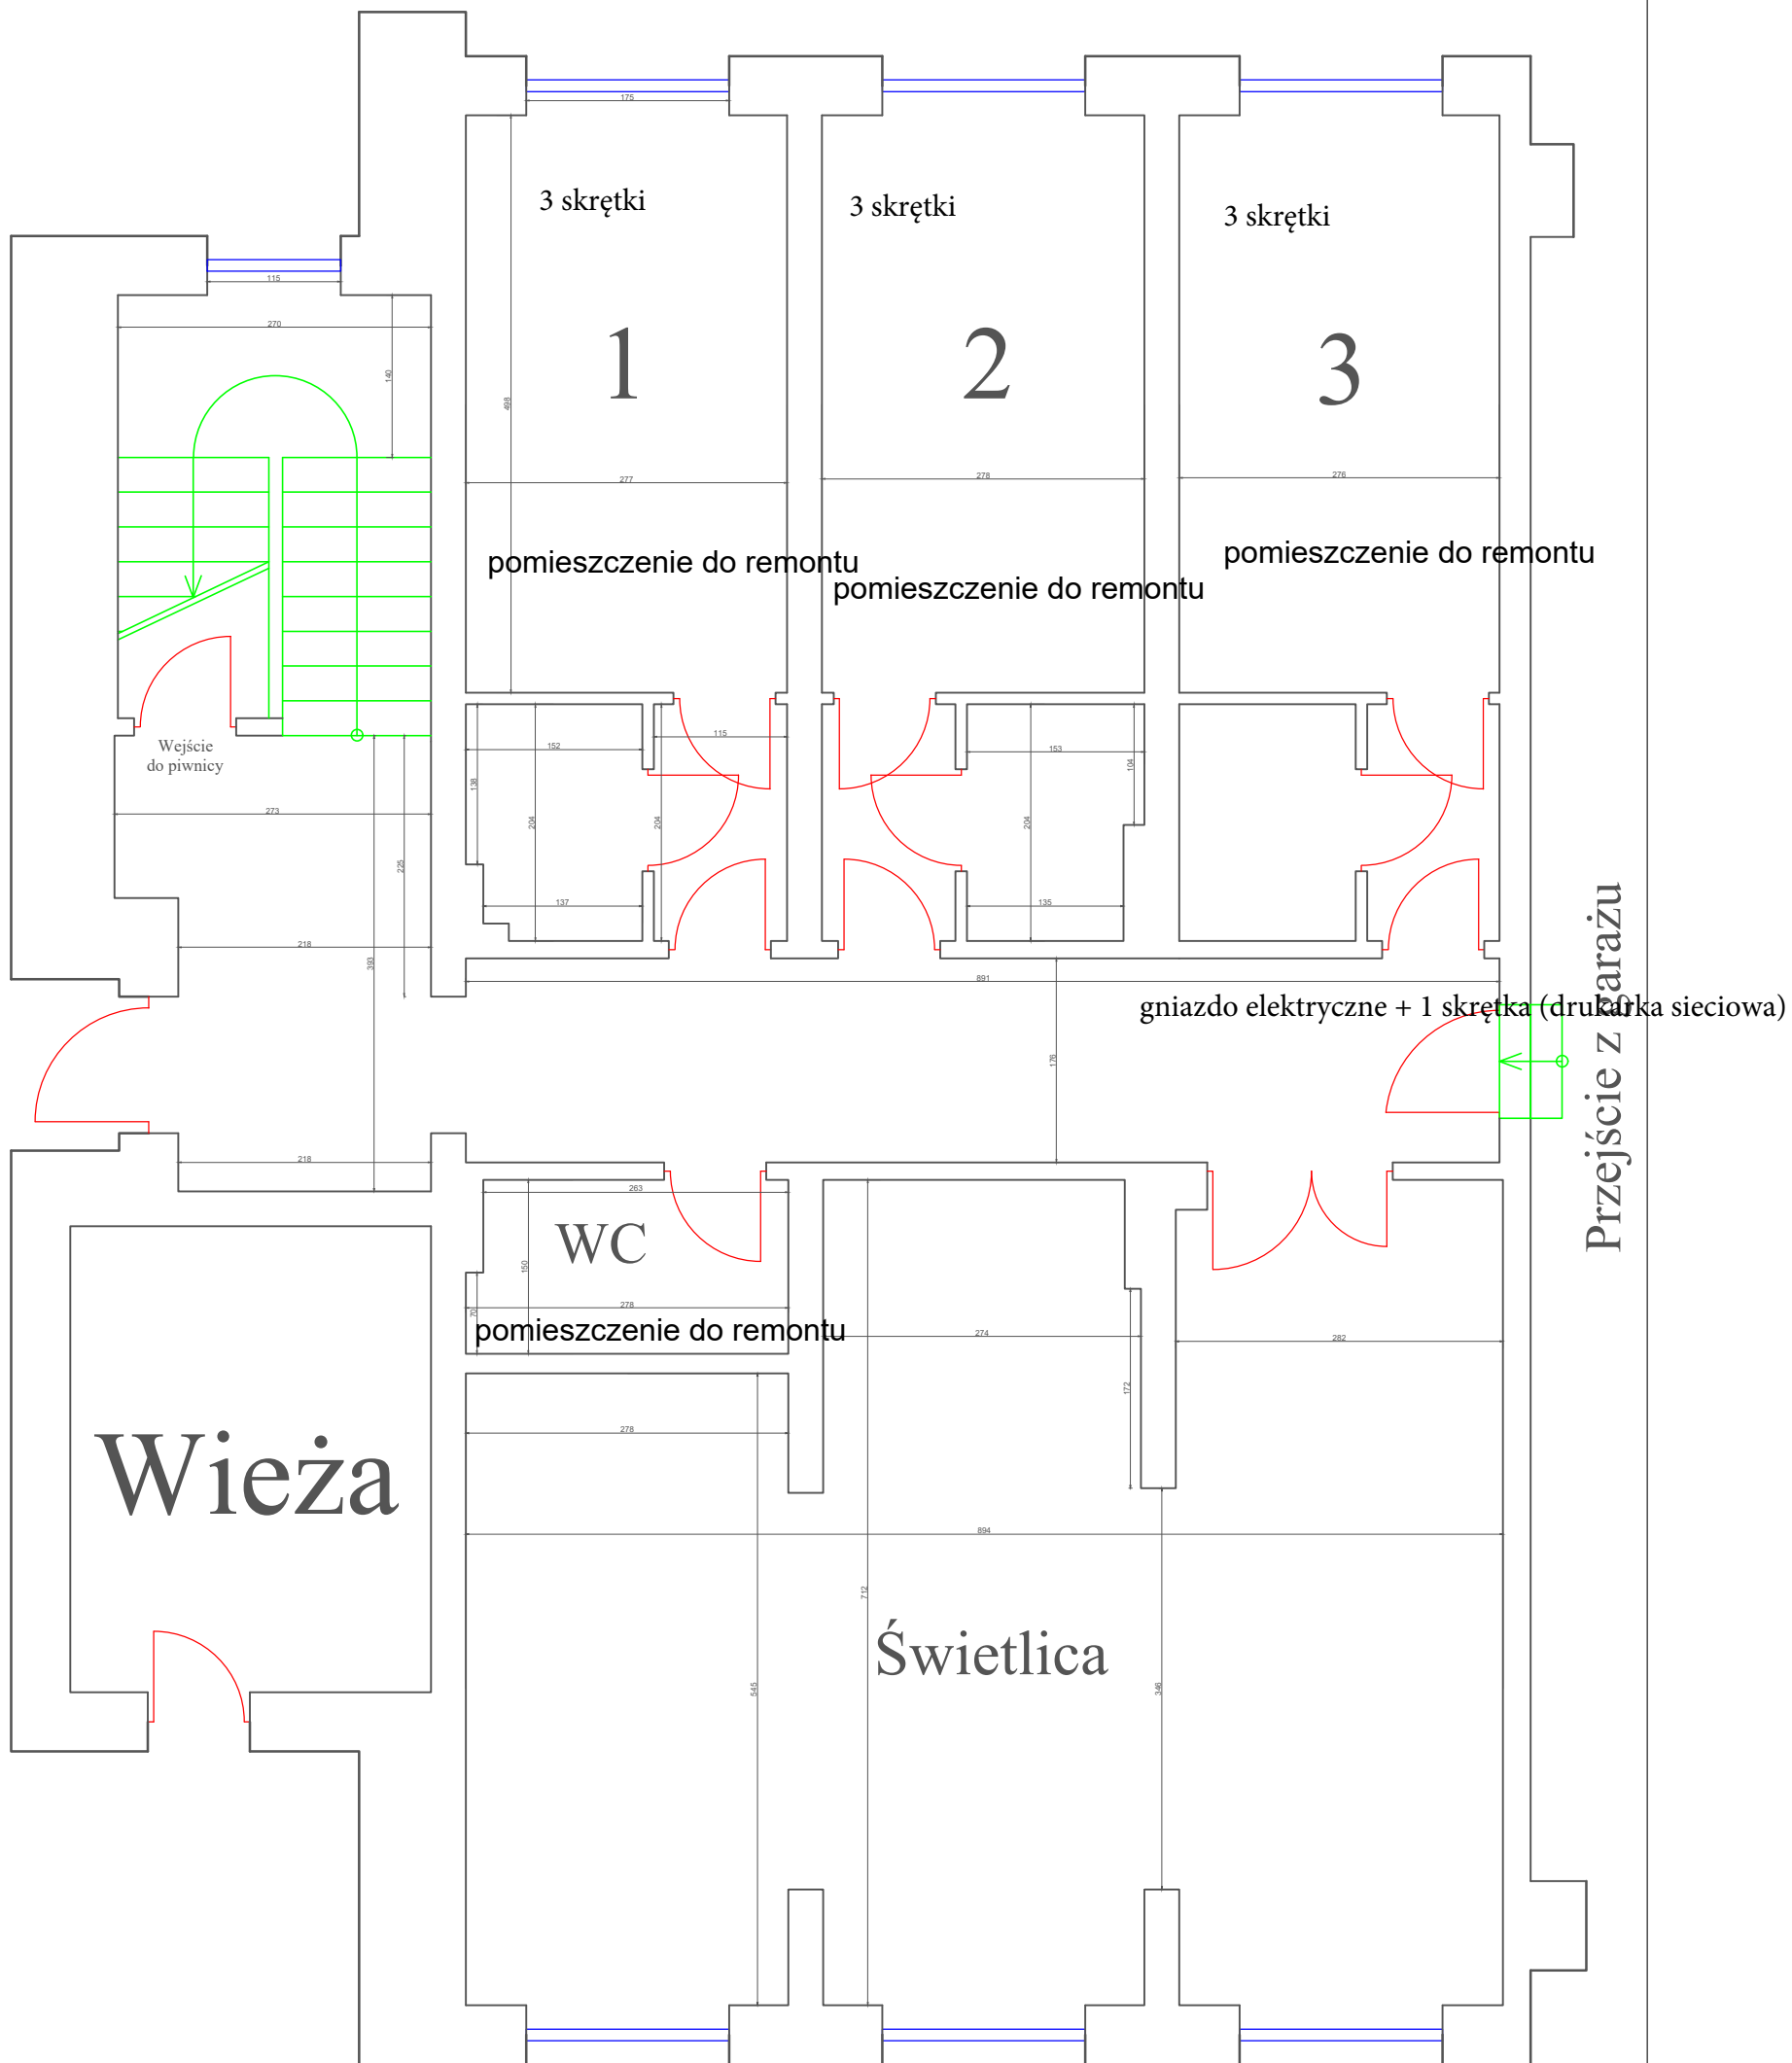

Obiekt:

JRG 3 w Toruniu - część hotelowa (parter)

Wykonanie:

kpt. Jarosław Płotkowski, asp. Marcin Rachfalski,
ogn. Radosław Koźlikowski, mł. ogn. Arkadiusz Bojarski

Data:
25.03.2024 r.