

Bydgoszcz, dnia 15 listopada 2022r.

WGK-IM.7021.53.2022.KR

ZOMB-KAN Projektowanie Nadzór
ul. Świerkowa 29/2
10-174 Olsztyn

Temat: Wyznaczenie lokalizacji i gatunków nasadzeń zastępczych związanych z wycinką krzewów w wyniku realizacji inwestycji pn. „Budowa i przebudowa kanalizacji deszczowej i dostosowanie sieci kanalizacji deszczowej do zmian klimatycznych na terenie miasta Bydgoszczy – Rozbudowa sieci kanalizacji deszczowej w rejonie ul. Szymanowskiego w Bydgoszczy - C2_K8K9_4.4_4.11”.

W odpowiedzi na Państwa pismo z dnia 3 października 2022r., (wpływ do Wydziału Zieleni i Gospodarki Komunalnej w dniu 6 października 2022r.) w sprawie jw., informuję, że w ramach nasadzeń zastępczych za wskazane krzewy należy posadzić następujący gatunek, we wskazanej lokalizacji:

- park nad Starym Kanałem Bydgoskim
- 50 szt. jałowca płozącego 'Blue Chip'.

Jednocześnie przedkładam skład gatunkowy roślin jedno i wieloletnich, które należy zastosować w ramach odtworzenia łąki miejskiej: trawy – 15 % składu, pozostałe 85% mieszanka składająca się z co najmniej 10 podanych poniżej gatunków: aster alpejski, chaber bławatek, chaber driakiwnik, chaber łąkowy, czarnuszka damasceńska, czarnuszka siewna, dziewanna pospolita, dziurawiec zwyczajny, firletka chalcedońska mix, gailardia oścista, goździk brodaty, goździk kartuzek, goździk kropkowany, kąkol polny, koniczyzna krwistoczerwona, koper ogrodowy, kosmos siarkowy, krowiżółt zbożowy, krwawnik pospolity, hyzop lekarski, len trwały, Inica pospolita, kosmos siarkowy, macierzanka tymianek, mak polny, marchew zwyczajna, miłek letni, nachylek dwubarwny, pszczelnik mołdawski, szczyt pospolita, złocień prawdziwy, żmijowiec babkowaty, żmijowiec zwyczajny.

Miejsce nasadzeń krzewów oznaczono kolorem na planie nasadzeń (zał. nr 2).

Powyższe nasadzenia należy zrealizować wg „Szczegółowego opisu, zakresu i warunków realizacji nasadzeń drzew i krzewów” (zał. nr 1) nie później niż do 25 listopada 2023r.

Dokładną lokalizację poszczególnych krzewów w terenie, należy wyznaczyć przy udziale inspektorów WGK, którzy są uprawnieni do nadzoru nad prowadzonymi pracami ogrodniczymi:


- Pani Justyny Zawidowskiej e-mail: j.zawidowska@um.bydgoszcz.pl, tel. 52 58 58 270;
- Pani Kingi Rubaszewskiej e-mail: kinga.rubaszewska@um.bydgoszcz.pl; tel. 52 58 58 669.

Załączniki:

1. Szczegółowy opis, zakres i warunki realizacji nasadzeń krzewów.
2. Plan nasadzeń – RYS.I

Do wiadomości

1. MWiK w Bydgoszczy sp. z o.o.
2. a/a KR/JZ

Z-ca Dyrektora Wydziału
Ogrodnik Miejski

Bogna Rybacka

Szczegółowy opis, zakres i warunki

NASADZEŃ KRZEWÓW

L.p.	Lokalizacja obiektu	Zadanie	Asortyment	Jedn. miary	Ilość
1	2	3	4	5	6
1.	Park nad Starym Kanałem Bydgoskim - plan nasadzeń RYS. I dz. o nr ew. 33 obr. 83	- nasadzenia krzewów	<ul style="list-style-type: none"> Jałowiec płózący 'Blue Chip' pojemnik min. C2, min. 3 pędy, średnica 0,5 m (3 szt./1 m² - 16,5 m²); <p>UWAGA: dokładna lokalizacja nasadzeń wg wskazań inspektora WGK</p>	szt.	50
Razem:				szt.	50

I. Zakres czynności związany z wykonaniem nasadzeń krzewów:

- wyznaczenie miejsca sadzenia - zgodnie z planem nasadzeń, lokalizację dodatkowo należy ustalić w terenie z inspektorem WGK,
- przygotowanie gruntu pod rośliny (skupinę), poprzez wykorytowanie całej powierzchni przeznaczonej na skupiny na głębokość 30 cm,
- wykorytowane powierzchnie zgłosić inspektorowi WGK celem dokonania odbioru przez niego kontroli i akceptacji,
- obszary przeznaczone pod nasadzenia uzupełnić 15 cm warstwą ziemią ogrodniczej (z udziałem co najmniej 15 % gliny, zawartość materii organicznej 5%, o pH 5,7 – 6,5), o strukturze gruzelkowej i wolnej od chwastów trwałych (perz, topinambur, oset, itp.), z dodatkiem hydrożelu i obornika granulowanego (wg zaleceń producentów),
- uzupełnić wykopy ziemią ogrodniczą 5 cm poniżej przyległych terenów, zagęszczając poszczególne warstwy gruntu wodą,
- w przygotowane podłoże, poniżej 5 cm od przyległych nawierzchni, posadzić rośliny, a następnie uzupełnić warstwą kory do wysokości przyległych nawierzchni (ok. 5 cm grubości),
- wykonać cięcia korygujące,
- wywieźć odpady.

II. Wymagana pielęgnacja nasadzonego materiału roślinnego co najmniej trzy lata od momentu posadzenia.

- pielęgnacja nasadzonego materiału roślinnego od momentu posadzenia do terminu zakończenia gwarancji jakości, tj. w okresie 36 miesięcy od dnia posadzenia,

- b) w okresie pielęgnacji, systematyczne podlewanie roślin, nawożenie co najmniej raz w sezonie wegetacyjnym (wiosną) nawozami o przedłużonym działaniu, uzupełnienie kory wiosną każdego roku,
- c) w wyniku przeprowadzenia kontroli przez inspektora WGK, w przypadku:
 - materiału suchego i stanu roślin nie rokujących dalszego prawidłowego ich wzrostu wykonawca będzie zobowiązany do wymiany materiału w ciągu 14 dni od stwierdzenia takiej konieczności,
 - w przypadku wymiany materiału, dla roślin wymienianych 36-miesięczny termin pielęgnacji liczony jest od dnia ich wymiany,
 - stwierdzenia negatywnych efektów braku systematycznej pielęgnacji roślin, wykonawca zobowiązany będzie do niezwłocznego wykonania prac pielęgnacyjnych, max. w ciągu 7 dni od stwierdzenia takiej konieczności (podlewanie roślin, nawożenie, odchwaszczanie, uzupełnianie palików i wiązań).
- d) **Po okresie pielęgnacji wymagane protokolarne przekazanie posadzonych roślin do dalszego utrzymania do WGK, z udziałem inspektorów WGK. Do czasu przekazania posadzony materiał roślinny pozostaje w utrzymaniu Wykonawcy prac.**

Miejsce posadzenia:


Na rys. nr I oznaczono orientacyjnie miejsce posadzenia krzewów, co pozwala zidentyfikować warunki pracy i utrudnienia jakie można potencjalnie napotkać podczas prac. Wydział Zieleni i Gospodarki Komunalnej wskaże inwestorowi szczegółowe miejsce posadzenia drzew, z zastrzeżeniem możliwości zmiany lokalizacji nasadzeń przy zachowaniu identycznych warunków posadzenia.

Uwaga: Prace ogrodnicze prowadzić pod nadzorem merytorycznym inspektora WGK.

Uwaga: Wymagana akceptacja materiału roślinnego przez inspektora WGK.

**ZASTĘPCA DYREKTORA WYDZIAŁU
OGRODNIK MIEJSKI**


Bogna Rybacka

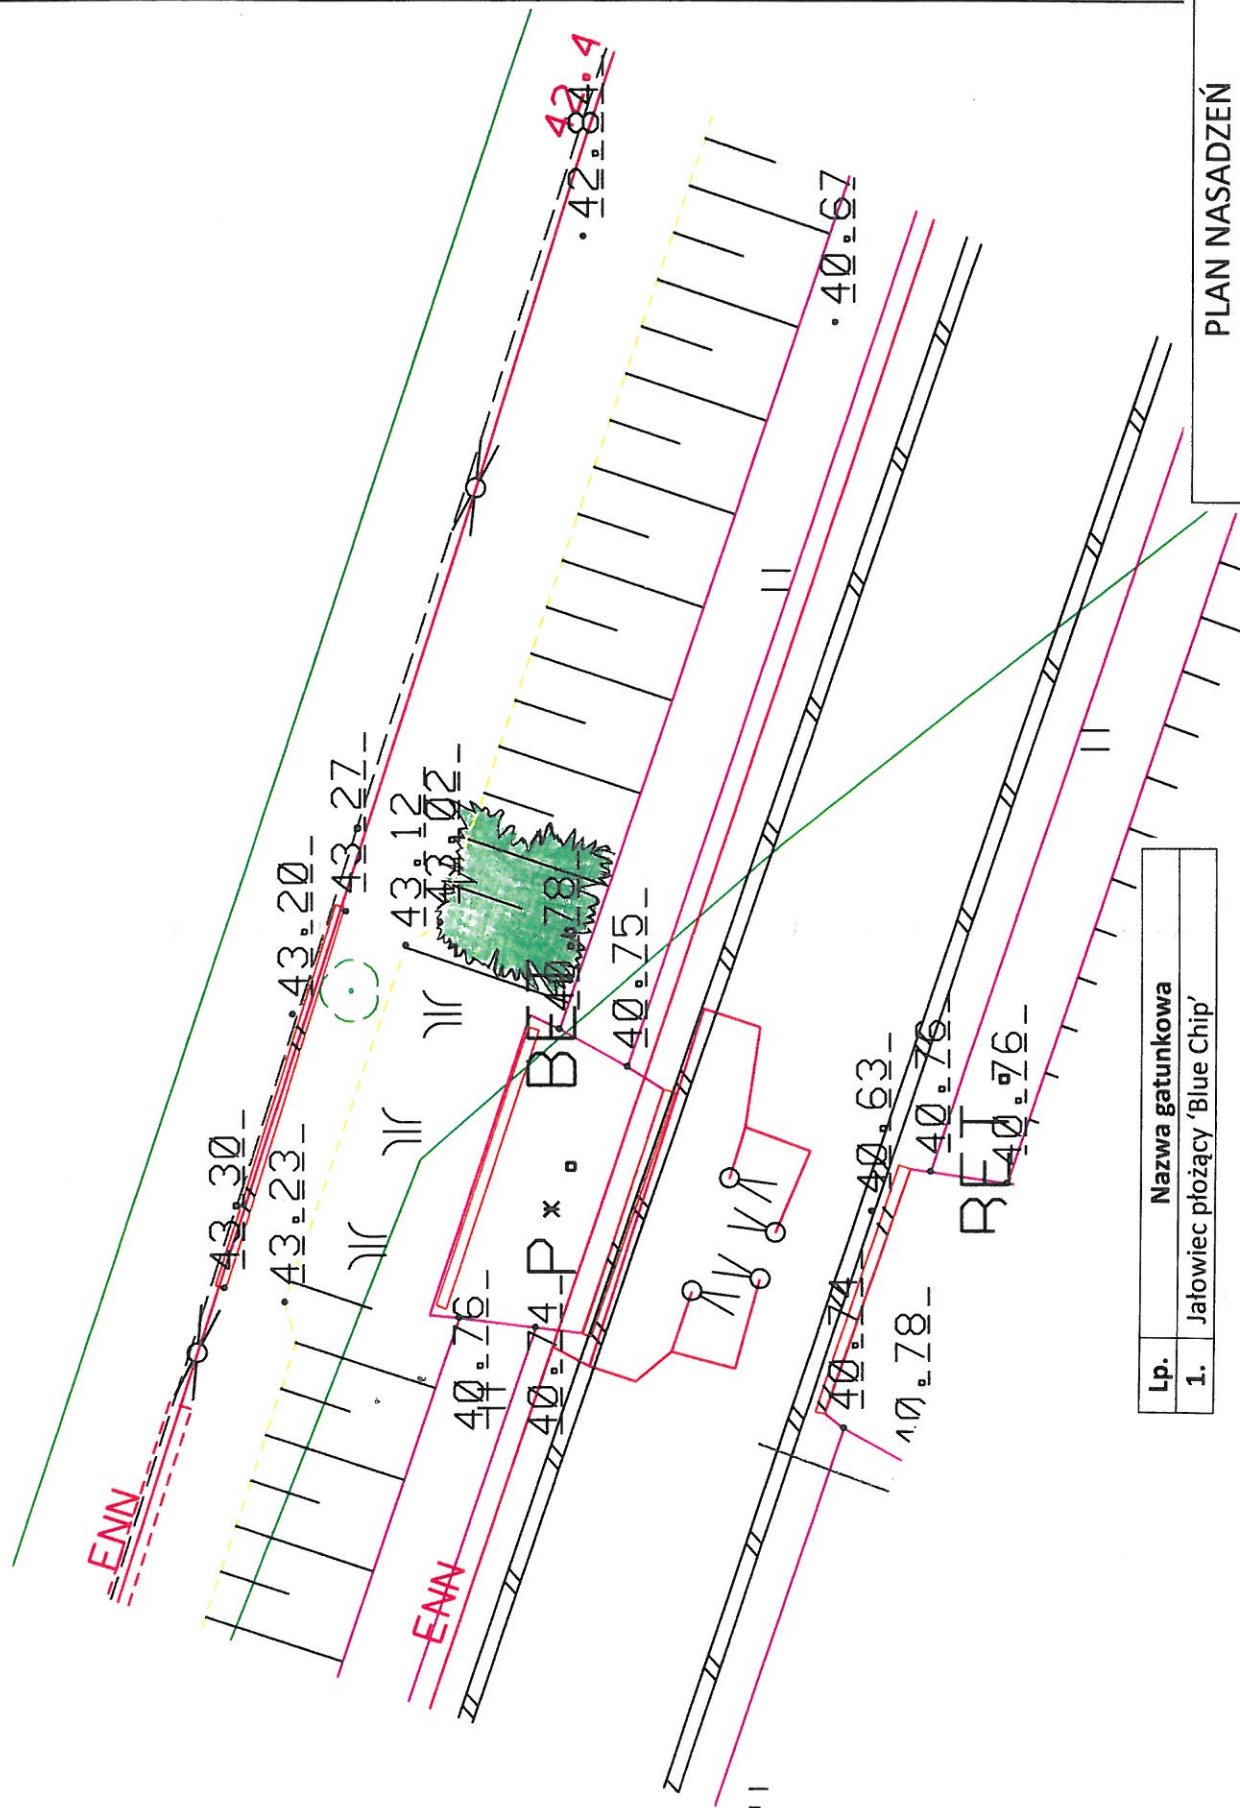

PLAN NASADZEŃ
PARK NAD STARYM KANAŁEM
BYDGOSKIM
RYS. I

SKALA 1:200

Lp.	Nazwa gatunkowa
1.	Jałowiec płożący 'Blue Chip'

AKCEPTUJĘ

14.11.2022 13:57:51 rubaszewskak|Geovidi

INSPEKTOR

Kinga Rubaszewska

Bogna Rybacka
z-ca Dyrektora Wydziału
Zieleni i Gospodarki Komunalnej