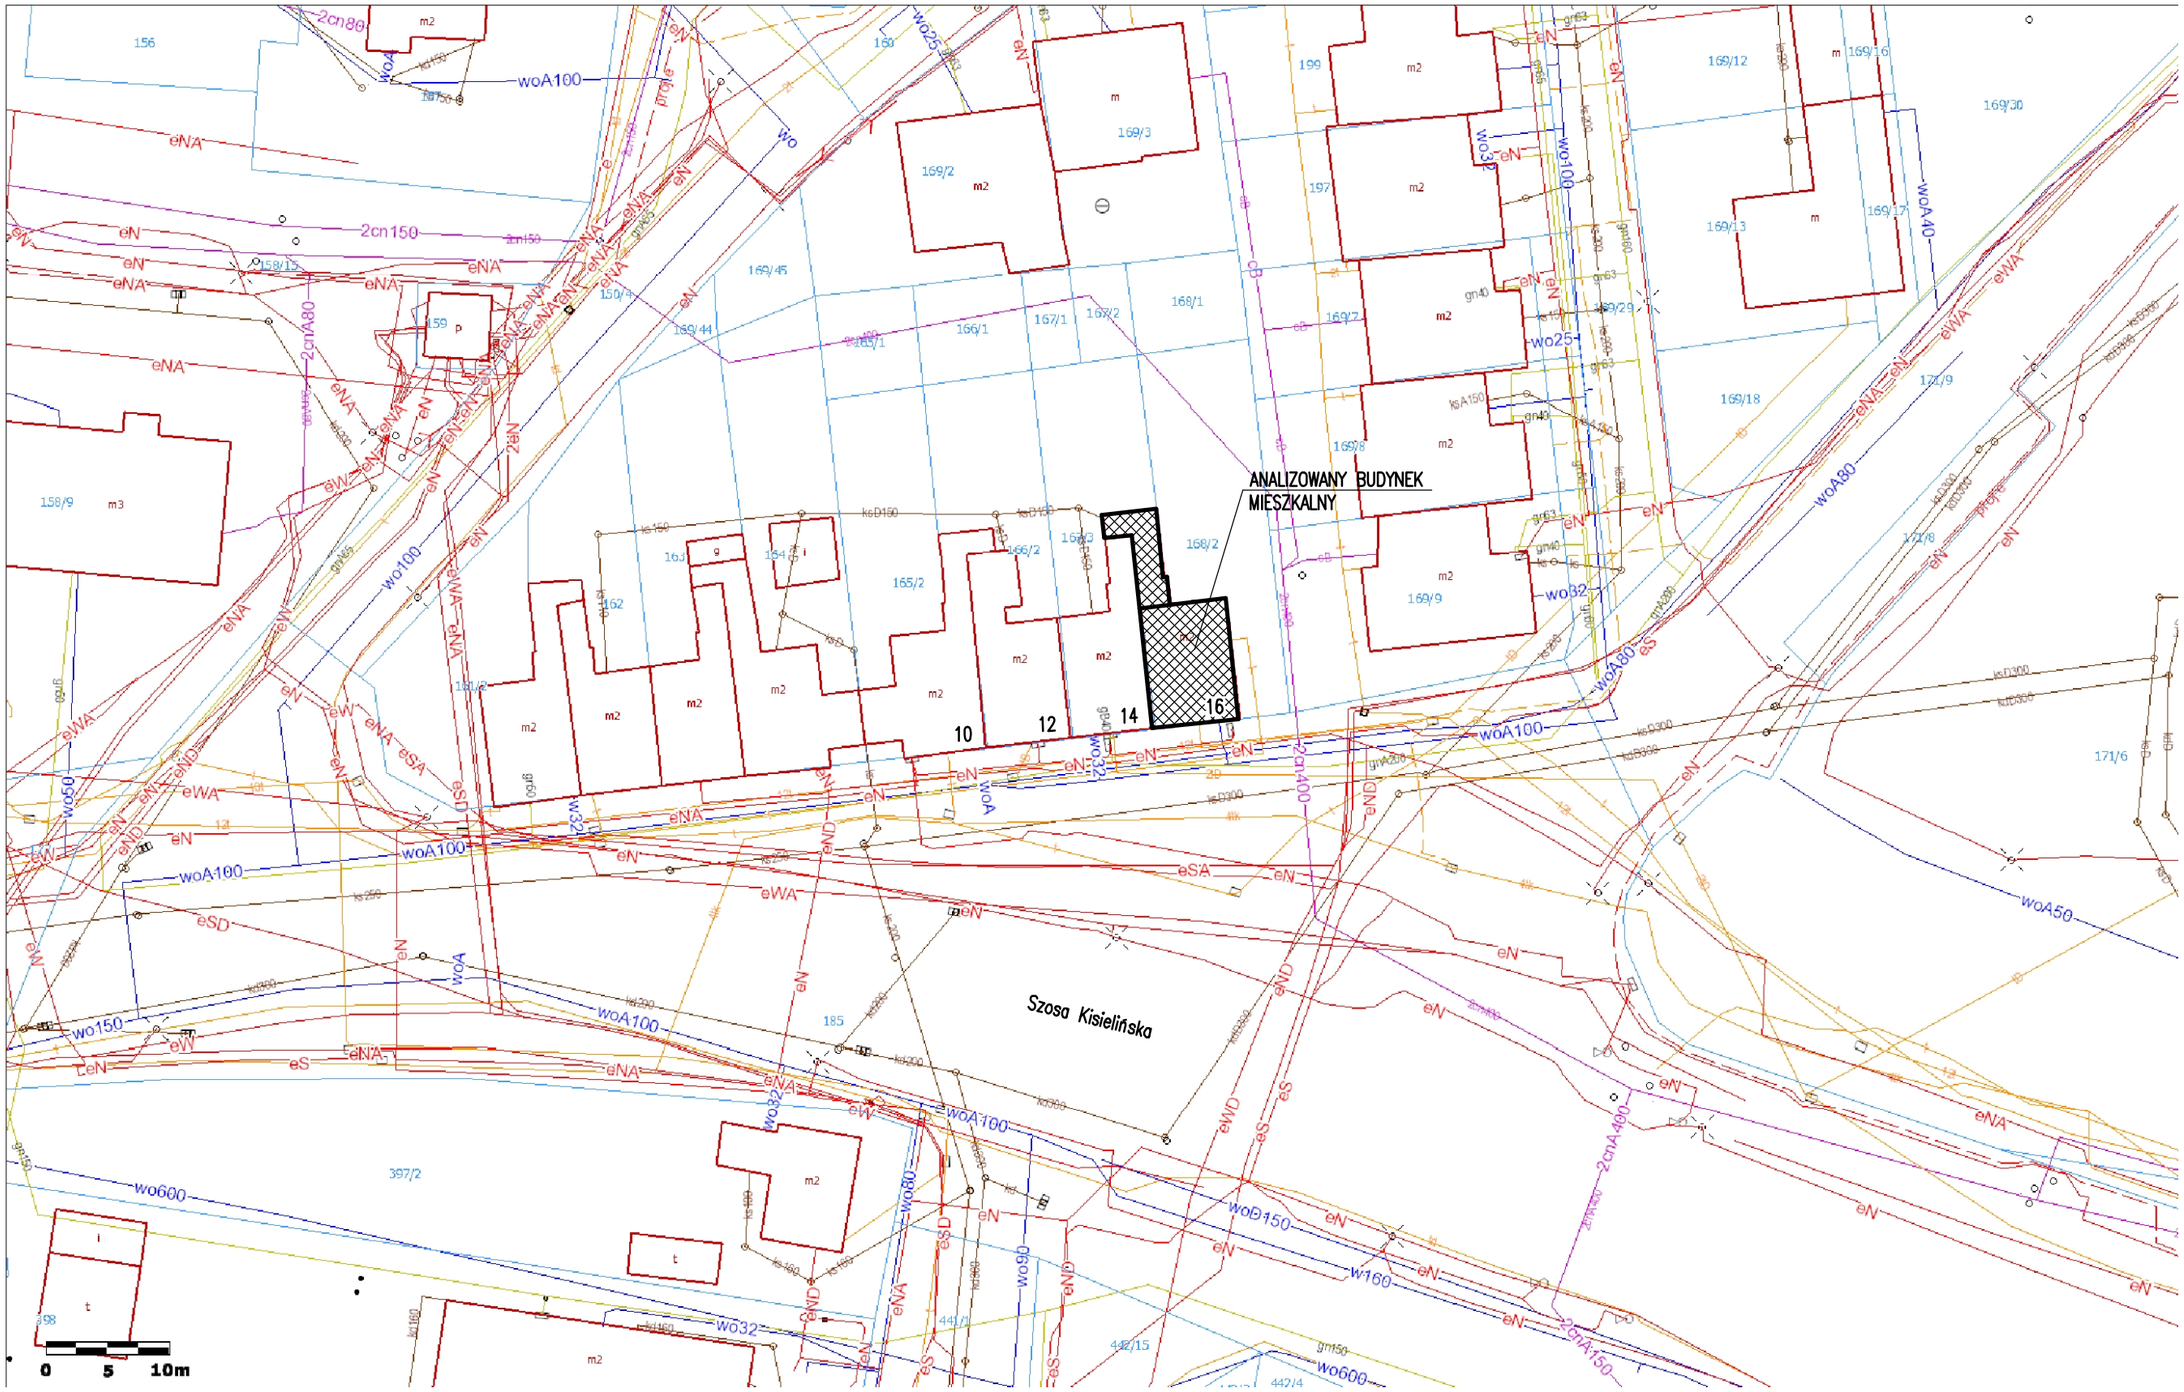

PLAN SYTUACYJNY - SKALA 1:500

BIURO PROJEKTOWE:

KOMEKSBUD sp. z o.o.
Biuro Ekspertyz i Projektów Budowlanych
ul.Działkowa 19a
65-767 Zielona Góra
tel./faks: +48 68 4535988
e-mail: komeksbud@protonmail.com

PROJEKTANT	dr inż. GRZEGORZ CYROK upr. nr 3/2003/ZG		PODPIS
OPRACOWANIE	dr inż. GRZEGORZ CYROK upr. nr 3/2003/ZG	mgr inż. Dariusz Pierepiekarz	

OBIEKT
BUDYNEK MIESZKALNY
ZIELONA GÓRA, Szosa Kisielińska 16

BRANŻA: BUDOWLANA

FAZA: PROJEKT BUDOWLANY

NAZWA RYSUNKU: PLAN SYTUACYJNY

DATA: 08.11.2020

SKALA: 1:500

NR RYSUNKU: PB-01