


PRZEKRÓJ NORMALNY

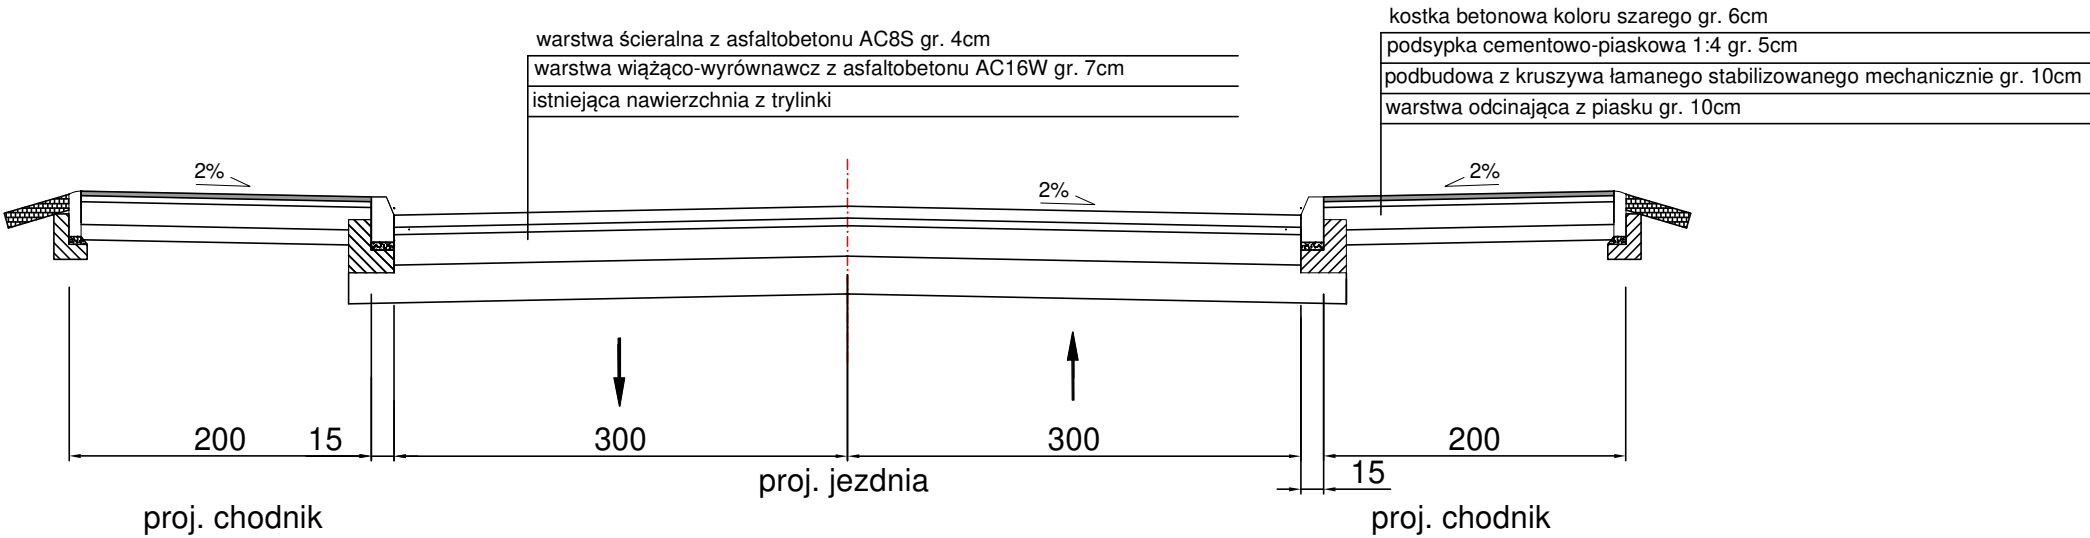

| | | | | | | | |
|---|----------------|---|---------|---|--|--|--------------------|
|  | | Biuro Projektów Drogowych ul. Moniuszki 22/5 86-300 Grudziądz NIP: 876-20-40-798 REGON: 871524390 | | adres do korespondencji: Biuro Projektów Drogowych ul. Kulerskiego 11 86-300 Grudziądz | | tel. kom. 602 104 890 email: biuro@bpd.net.pl http:// www.bpd.net.pl | |
| INWESTOR: GMINA MIASTO WĄBRZEŻNO ul. Wolności 18 87-200 Wąbrzeźno | | | | | | | |
| INWESTYCJA: PRZEBUDOWA ULICY LEGIONISTÓW W WĄBRZEŻNIE | | | | | | | |
| NAZWA RYSUNKU: PRZEKROJE NORMALNE | | | | | | SKALA: 1:50 | BRANŻA: Drogowa |
| FAZA: PROJEKT BUDOWLANY | | | | DATA: 08.2019r. | | NR ARKUSZA D3 | |
| FUNKCJA: | AUTOR: | NR UPRAWNIEN | BRANŻA | PODPIS | | | |
| OPRACOWANIE | Patrik Schultz | | DROGOWA |  | | | |
| | | | | | | | |
| | | | | | | | |
| | | | | | | | |