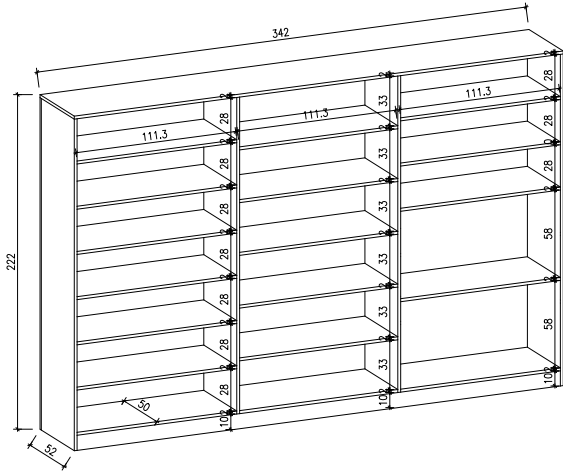
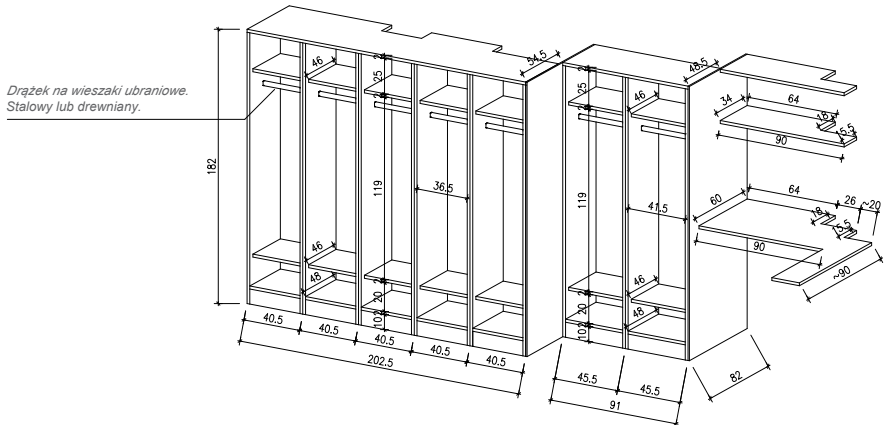
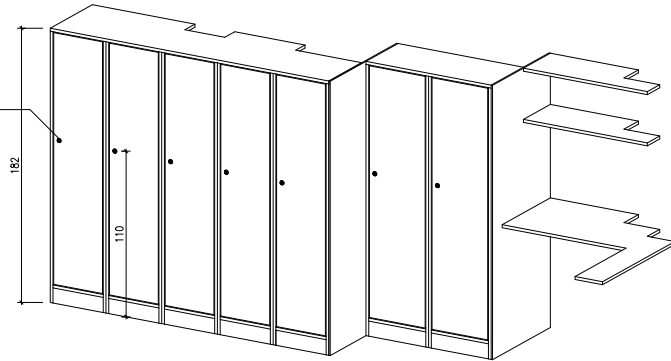
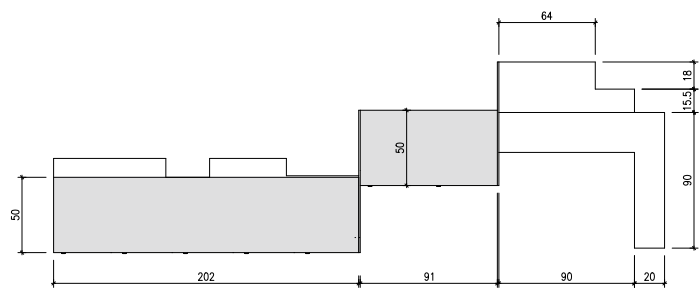
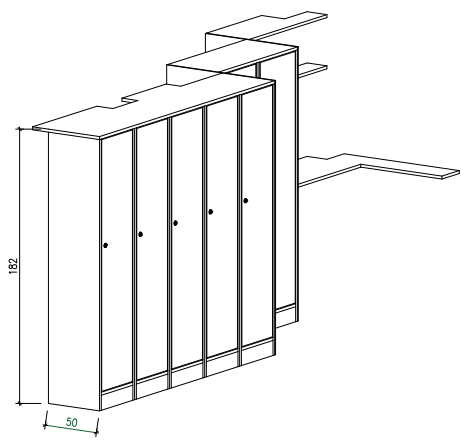
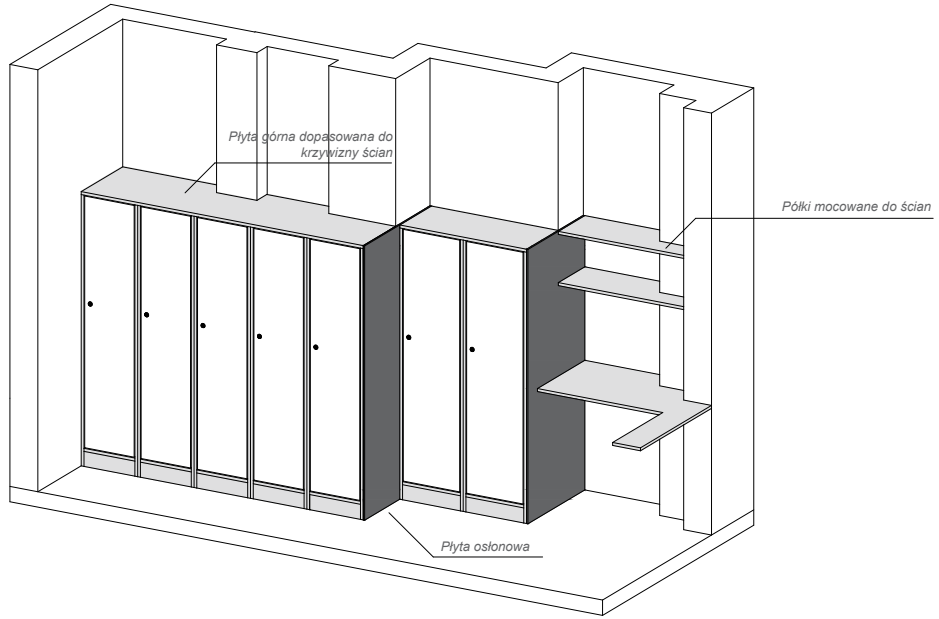


<p>REGAŁ RYS. 01/01, SKALA 1:50</p> 	<p>SZAFY UBRANIOWE RYS. 01/05, SKALA 1:50</p> 	<p>SZAFY UBRANIOWE RYS. 02/05, SKALA 1:50</p> 														
<p>SZAFY UBRANIOWE RYS. 03/05 - WIDOK NA GÓRNĄ PŁYTĘ MEBLĄ, SKALA 1:50</p>  <div><div></div><p>Zabudowa pod płytą dociętą do krzywizny ścian istniejących</p></div>	<p>SZAFY UBRANIOWE RYS. 04/05, SKALA 1:50</p> 	<p>SZAFY UBRANIOWE RYS. POMOCNICZY 05/05, SKALA 1:50</p> 														
<p>UWAGI: W związku z istotną krzywizną ścian w pomieszczeniu oraz utrudnionymi warunkami pomiarowymi, wynikającymi z istniejącej zabudowy, konieczne jest przeprowadzenie precyzyjnego pomiaru pustego pomieszczenia przed rozpoczęciem prac wykonawczych pod meble szaf ubraniowych. W przypadku stwierdzenia niezgodności projektu mebli z aktualnym stanem, konieczne będzie dostosowanie projektu na podstawie dokładnych pomiarów. Płytę górną szafy ubraniowej oraz półki ściennie przylegającą do ścian należy dopasować w pomieszczeniu.</p> <p>REGAŁY: wykonane z płyty meblowej okleinowanej, grubości 18 mm, krawędzie oklejone obrzeżem ABS grubości 2mm, wykończenie powierzchni płyt matowe, płyta meblowa w klasie higieny co najmniej E1, meble ustawione na stopkach z czarnej gumy, kolorystyka: biały - RAL 9003, drewnopodobny dąb</p> <p>SZAFY UBRANIOWE: Segmentowe, wykonane z płyty meblowej okleinowanej, grubości 18 mm, krawędzie oklejone obrzeżem ABS grubości 2mm, wykończenie powierzchni płyt matowe, płyta meblowa w klasie higieny co najmniej E1, meble ustawione na stopkach z czarnej gumy, kolorystyka: biały - RAL 9003, drewnopodobny dąb. Drzwi mocowane na zawiasach z cichym domykiem. Szafa z drążkiem na wieszaki ubraniowe i 2 półki - w części dolnej i nad wieszakiem na ubrania. Zamki w systemie klucza master key, ryglowane jednopunktowe z podwójnym zestawem kluczy.</p>			<table><tr><td>TYTUŁ INWESTYCJI</td><td>Projekt mebli w Bibliotece Publicznej w Tuchowie</td></tr><tr><td>INWESTOR / ADRES</td><td>Biblioteka Publiczna w Tuchowie, ul. Chopina 11, 33-170 Tuchów NIP: 9930245321, REGON: 852477917</td></tr><tr><td>OPRACOWANIE</td><td>Arch. Grzegorz Wrona</td></tr><tr><td>TYTUŁ RYSUNKU</td><td>Komplet rysunków wykonawczych</td></tr><tr><td>DATA</td><td>18.07.2023 r.</td></tr></table>	TYTUŁ INWESTYCJI	Projekt mebli w Bibliotece Publicznej w Tuchowie	INWESTOR / ADRES	Biblioteka Publiczna w Tuchowie, ul. Chopina 11, 33-170 Tuchów NIP: 9930245321, REGON: 852477917	OPRACOWANIE	Arch. Grzegorz Wrona	TYTUŁ RYSUNKU	Komplet rysunków wykonawczych	DATA	18.07.2023 r.	<table><tr><td>SKALA</td><td>1:50</td></tr></table>	SKALA	1:50
TYTUŁ INWESTYCJI	Projekt mebli w Bibliotece Publicznej w Tuchowie															
INWESTOR / ADRES	Biblioteka Publiczna w Tuchowie, ul. Chopina 11, 33-170 Tuchów NIP: 9930245321, REGON: 852477917															
OPRACOWANIE	Arch. Grzegorz Wrona															
TYTUŁ RYSUNKU	Komplet rysunków wykonawczych															
DATA	18.07.2023 r.															
SKALA	1:50															