


Załącznik nr 6 – Lokalizacja obiektu.

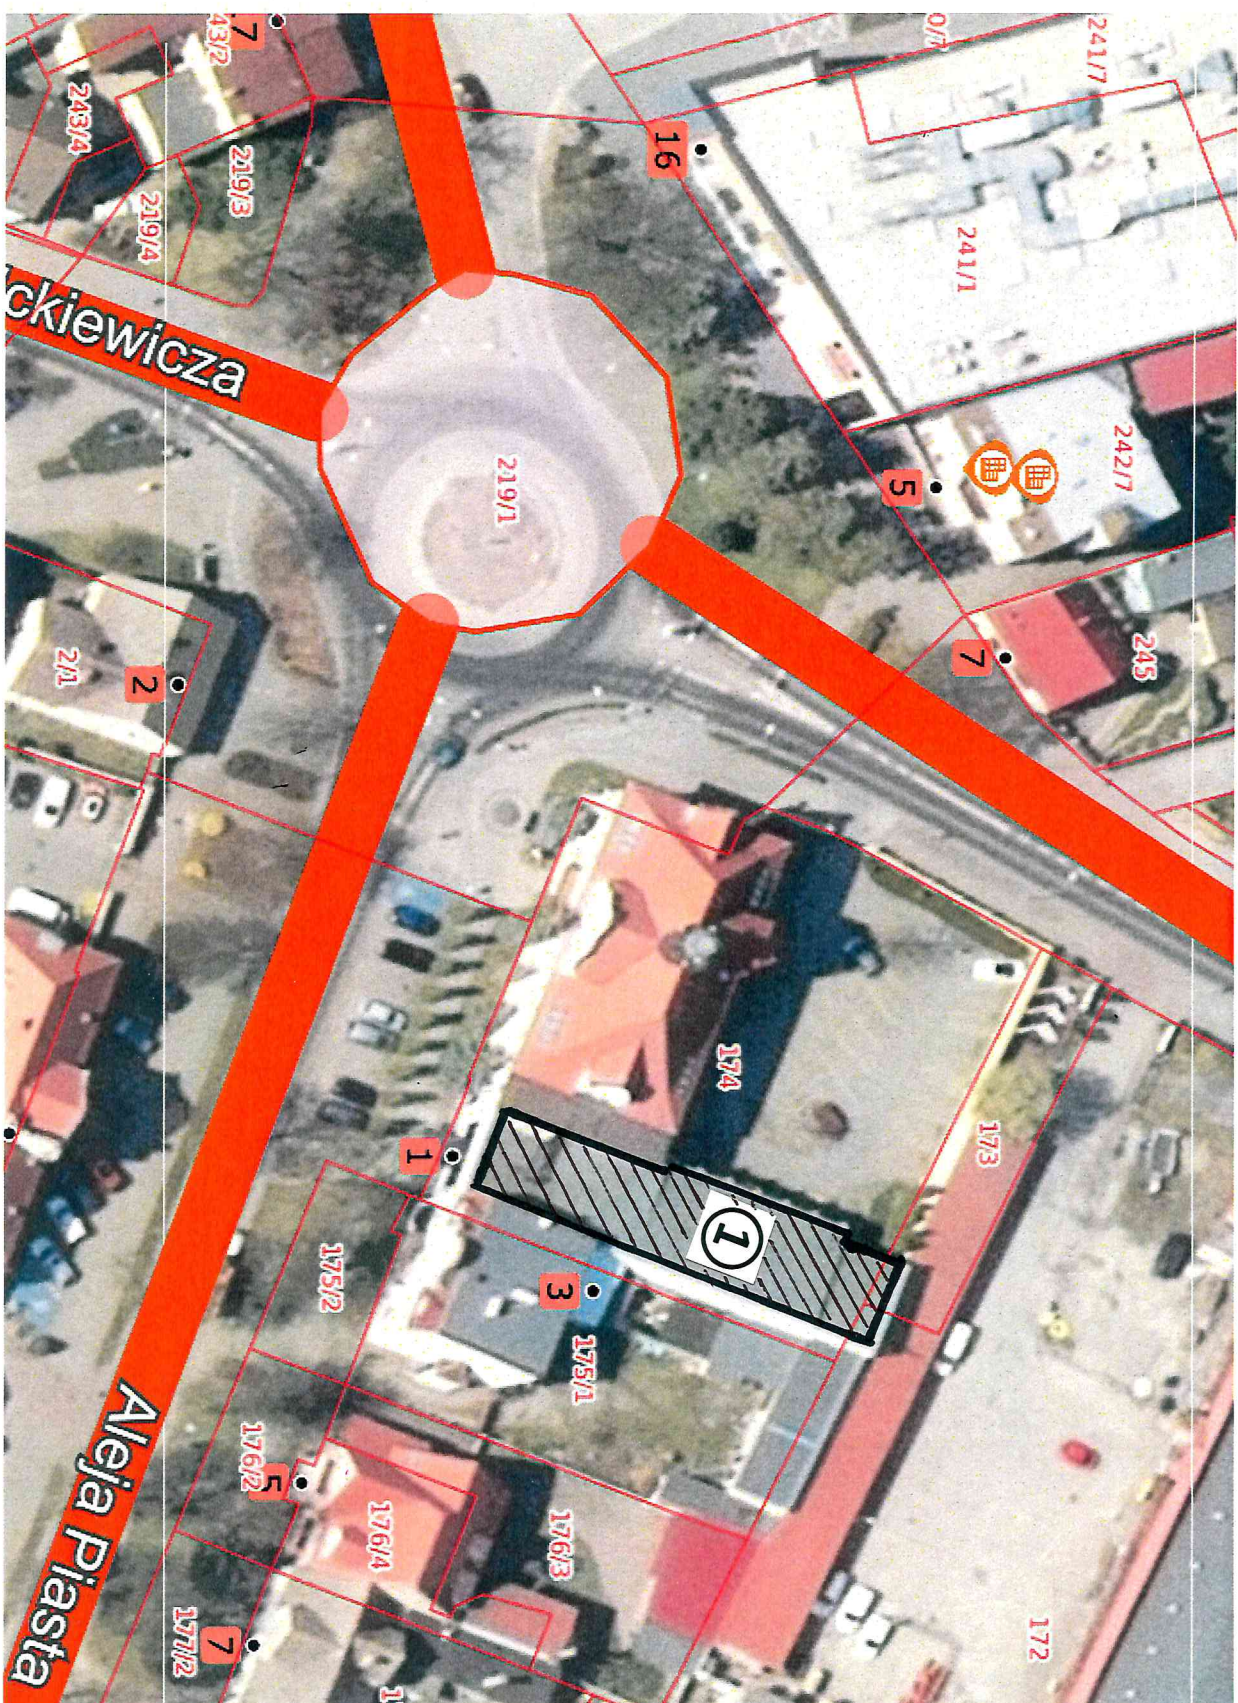

① – OBIEKT SALI SESYJNEJ