



PRZEKRÓJ C-C

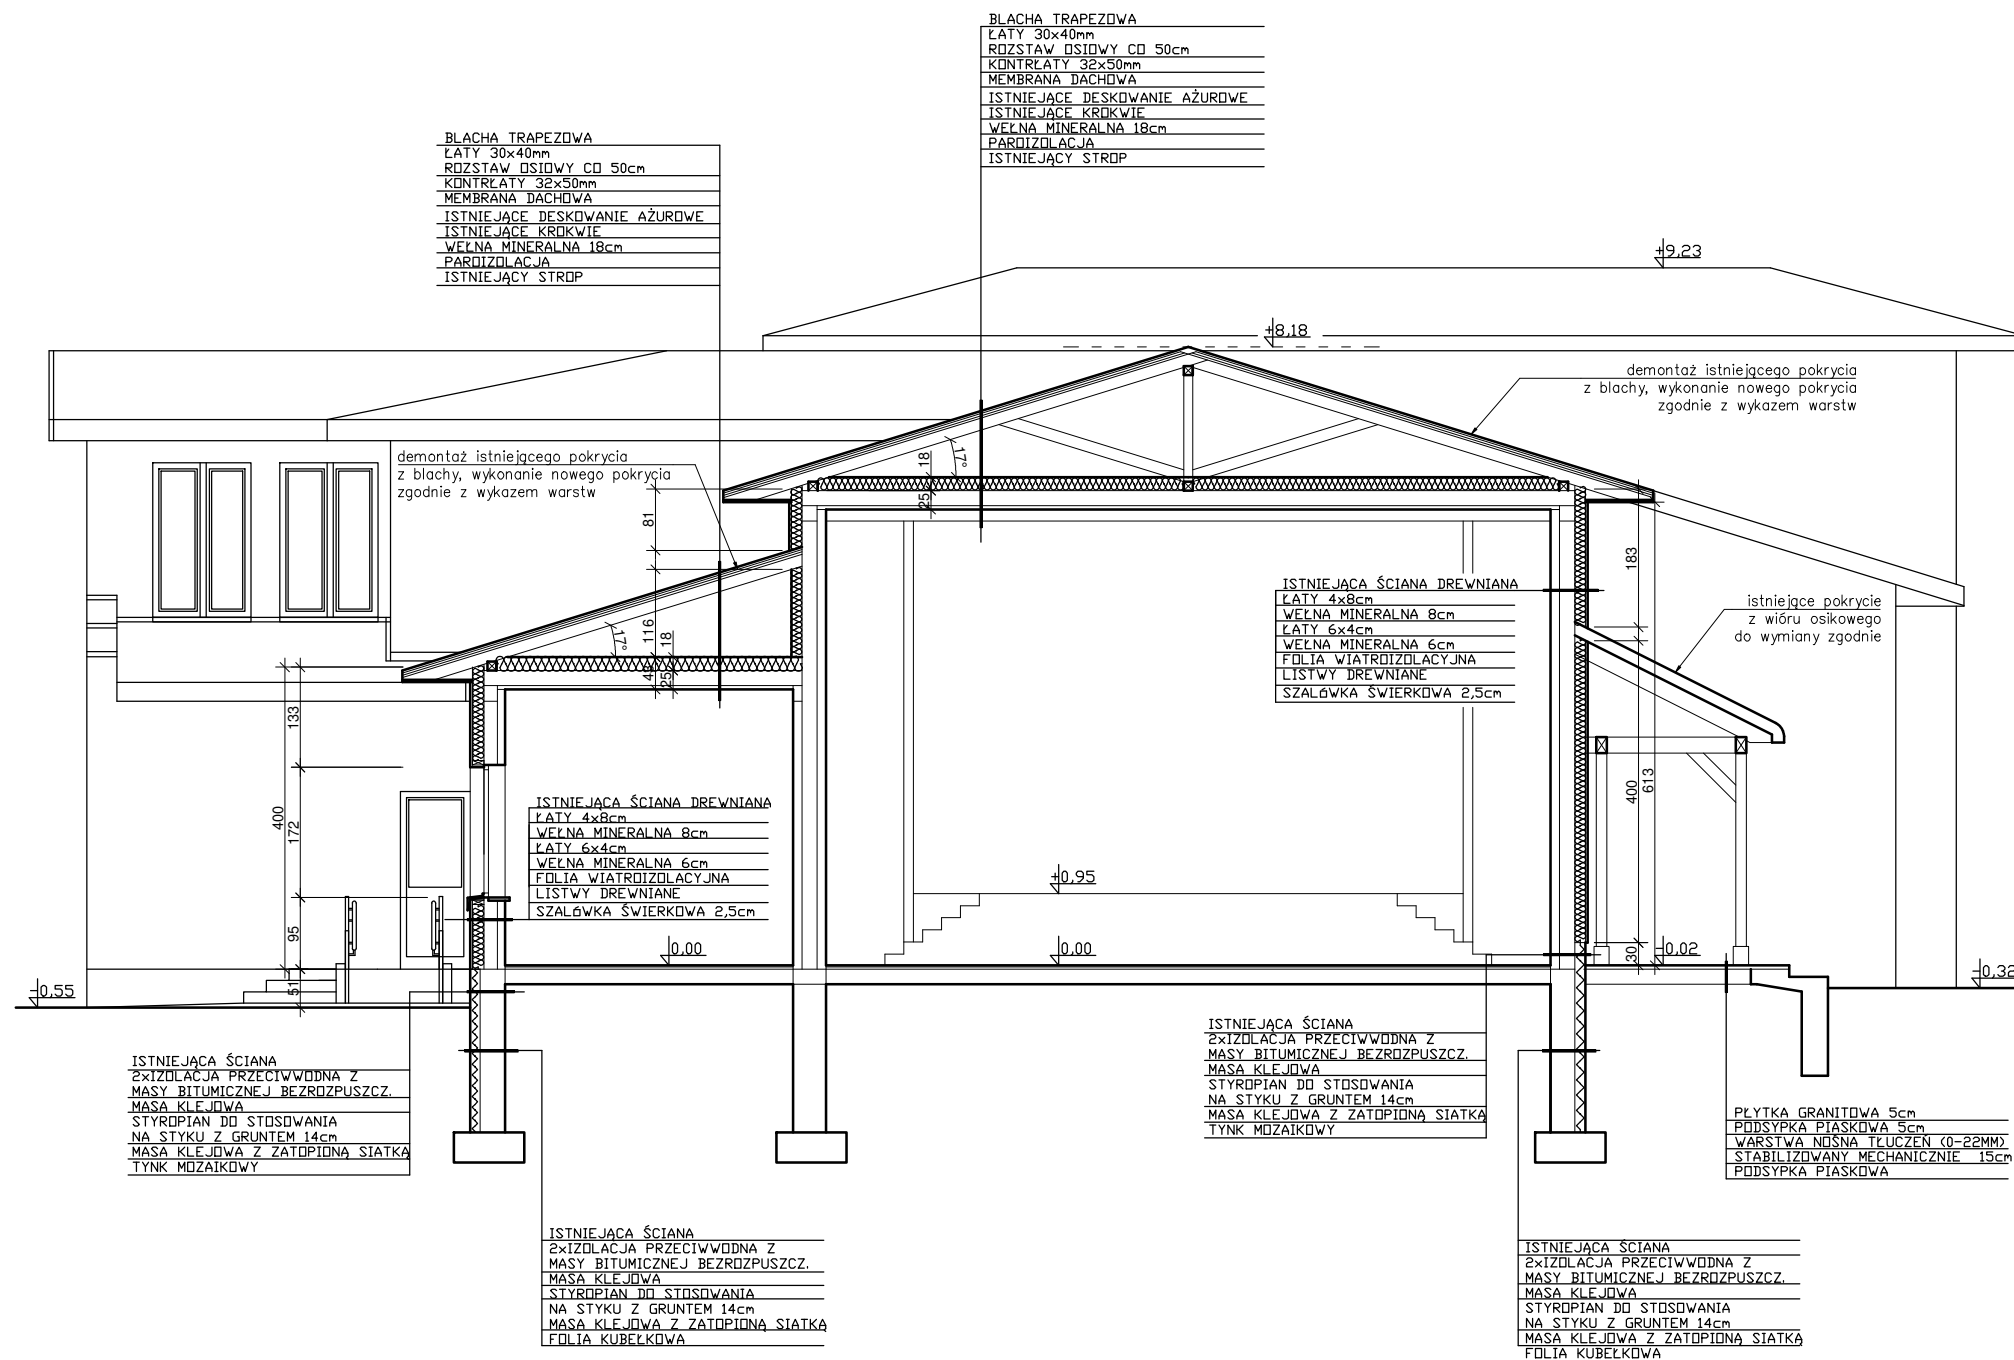




SCHEMAT

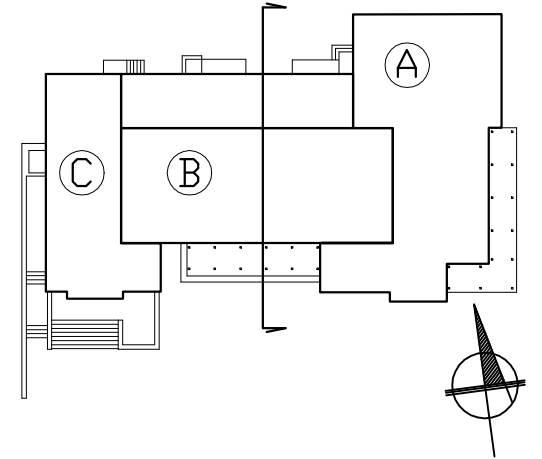

UWAGI

1. PROJEKT CHRONIONY JEST PRAWEM AUTORSKIM I NIE MOŻE BYĆ REPRODUKOWANY W DOWOLNY SPOSÓB BEZ ZGODY AUTORA.
2. WYKONAWCA POWINIEN WYKONYWAĆ ROBOTY ZGODNIE ZE WSZYSTKIMI OBOWIAZUJĄCYMI NORMAMI I PRZEPISAMI BUDOWLANymi, PROJEKTAMI (RYSUNKAMI, OPISAMI) ORAZ ZGODNIE ZE SZTUKĄ BUDOWLANĄ.
3. WSZYSTKIE WYMIARY I RZĘDNE SPRAWDZIĆ W NATURZE. NIEŚCISŁOŚCI KONSULTOWAĆ Z AUTOREM PROJEKTU.
4. WSZYSTKIE PRZEPUSTY, PRZEBICIA, PRZECISZA PRZEBIJAJĄCE IZOLACJE PRZECIWWODNĄ I PRZECIWWILGOCIOWĄ NALEŻY DOKŁADNIE USZCZELNIĆ ZGODNIE ZE STOSOWANYM SYSTEMEM.
5. WSZELKIE PRACE ZIEMNE NALEŻY WYKONYWAĆ Z ZACHOWANIEM SZCZEGÓLNEJ OSTROŻNOŚCI WOBEC ISTNIEJĄCYCH INSTALACJI PODZIEMNYCH, A TAKŻE WSZELKICH INSTALACJI NIEZINWENTARYZOWANYCH.
6. NALEŻY STOSOWAĆ WYROBY BUDOWLANE DOPUSZCZONE DO OBROTU I POWSZECHNEGO STOSOWANIA W BUDOWNICTWIE.

LEGENDA

	PRZEGRODA ISTNIEJĄCA
	TERMOIZOLACJA - STYROPIAN/POLISTYREN
	TERMOIZOLACJA - WEŁNA MINERALNA



ARCHITEKTURA 4D

PRACOWNIA PROJEKTOWA
BARBARA KOKOSZKIEWICZ
ul. A. ASNYKA 33, 15-709 BIAŁYSTOK
tel. 600 644 283

tytuł	PROJEKT DOCIEPLENIA BUDYNKU BIAŁOWIESKIEGO OŚRODKA KULTURY		
PROJEKT BUDOWLANY			
adres inwestycji	dz. 972/1,972/2 ul. Sportowa 1, 17-230 Białowieża		data 13.05.2021r
inwestor	Urząd Gminy w Białowieży ul. Sportowa 1 17-230 Białowieża		nr rys. 13
tytuł rysunku	PRZEKRÓJ C-C		skala 1 : 100
BRANŻA			PODPIS
architektura	mgr inż. arch. Barbara Kokoszkiewicz BŁ-PdOKK/22/2004		