



ELEWACJA WSCHODNIA - WEWN.

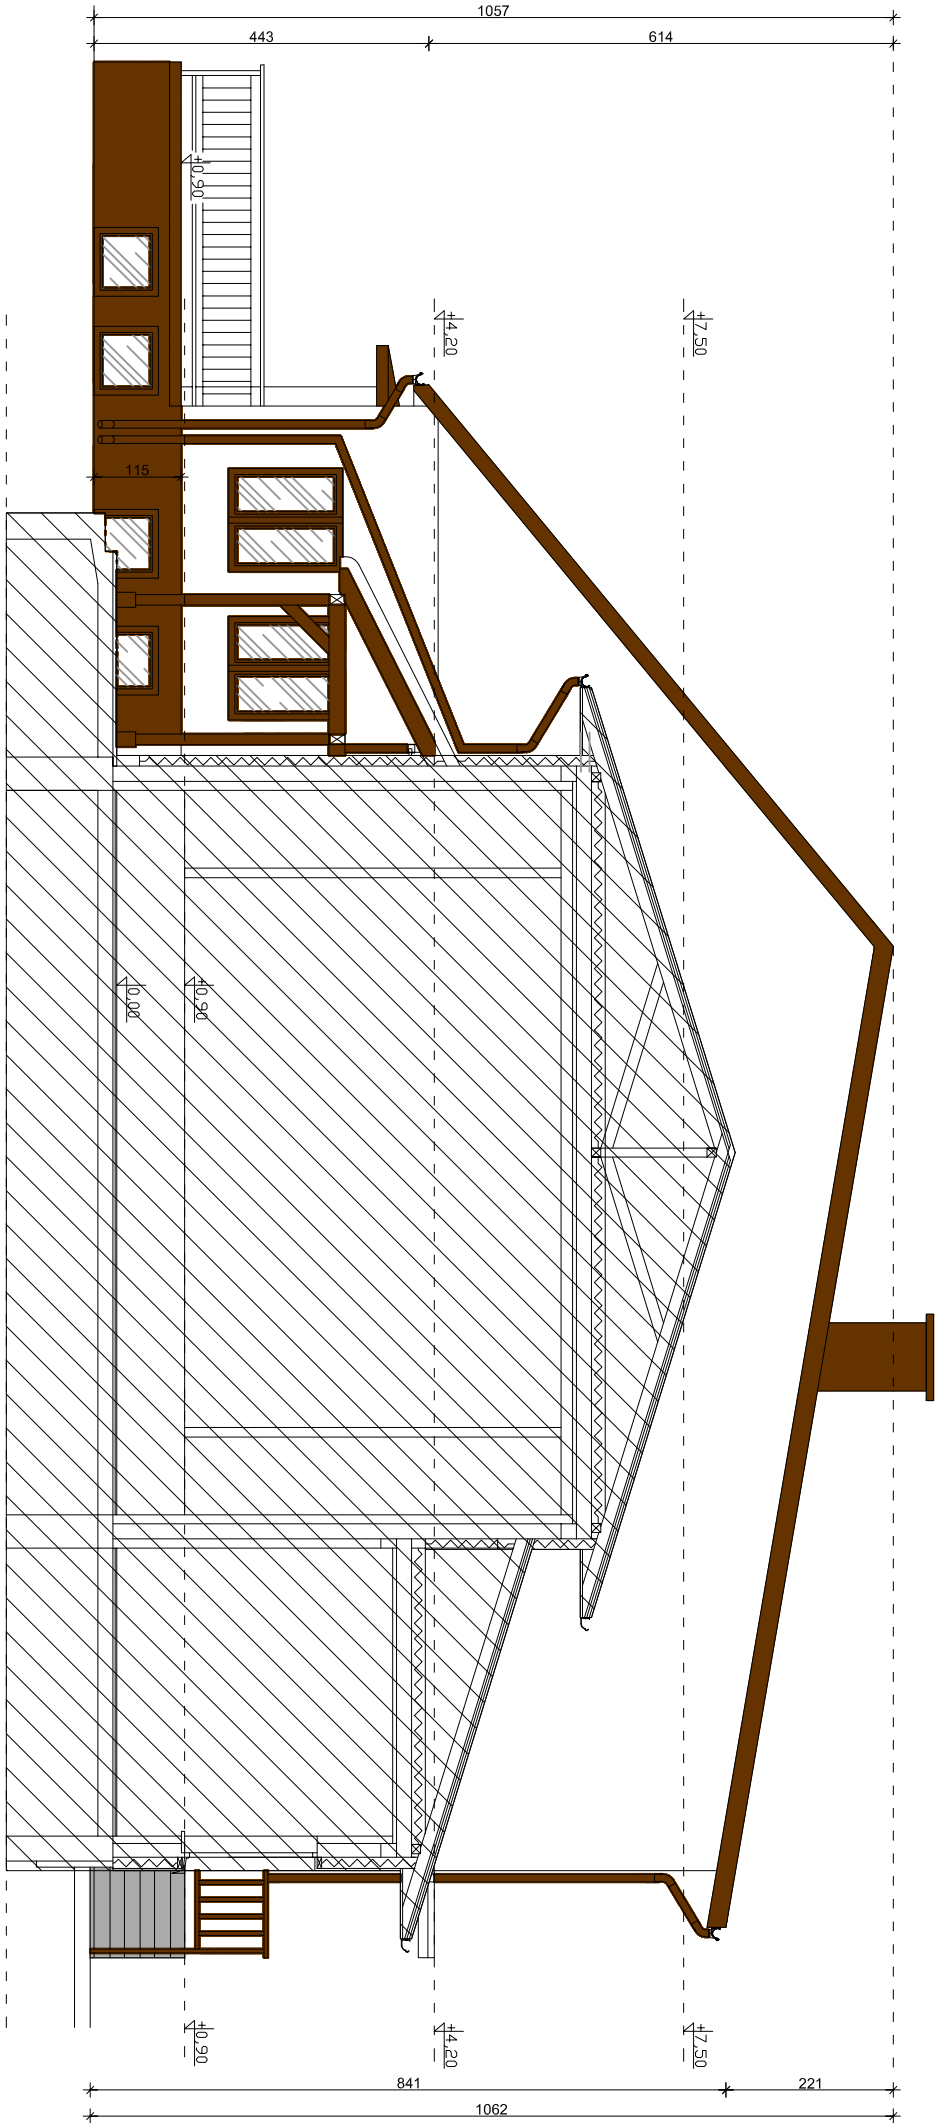

UWAGI

- PROJEKT CHRONIONY JEST PRAWEM AUTORSKIM I NIE MOŻE BYĆ REPRODUKOWANY W DOWOLNY SPOSOB BEZ ZGODY AUTORA.
- NINIEJSZY PROJEKT WYKONAWCZY OPRACOWANY ZOSTAŁ NA PODSTAWIE PROJEKTU BUDOWLANEGO I NIE STANOWI PODSTAWY DO UZYSKIWANIA OPINII, POZWOLEŃ I UZGODNIEŃ.
- WYKONAWCA POWINIEN WYKONYWAĆ ROBOTY ZGODNIE ZE WSZYSTKIMI OBOWIĄZUJĄCYMI NORMAMI I PRZEPISAMI BUDOWLANYMI, PROJEKTAMI (RYSUNKAMI, OPISAMI) ORAZ ZGODNIE ZE SZTUKĄ BUDOWLANĄ.
- WSZYSTKIE WYMIARY I RZĘDNE SPRAWDZIĆ W NATURZE. NIEŚCISŁOŚCI KONSULTOWAĆ Z AUTOREM PROJEKTU.
- WSZYSTKIE PRZEPUSTY, PRZEBIEGA, PRZESŁONIA PRZEBIJAJĄCE IZOLACJĘ PRZECIWWODNĄ I PRZECIWWILGOCIOWĄ NALEŻY DOKŁADNIE USZCZELNIĆ ZGODNIE ZE STOSOWANYM SYSTEMEM.
- WSZELKIE PRACE ZIEMNE NALEŻY WYKONYWAĆ Z ZACHOWANIEM SZCZEGÓLNEJ OSTROŻNOŚCI WOBEC ISTNIEJĄCYCH INSTALACJI PODZIEMNYCH, A TAKŻE WSZELKICH INSTALACJI NIEZINWENTARYZOWANYCH.
- NALEŻY STOSOWAĆ WYROBY BUDOWLANE DOPUSZCZONE DO OBROTU I POWSZEGHNEGO STOSOWANIA W BUDOWNICTWIE.

SCHEMAT

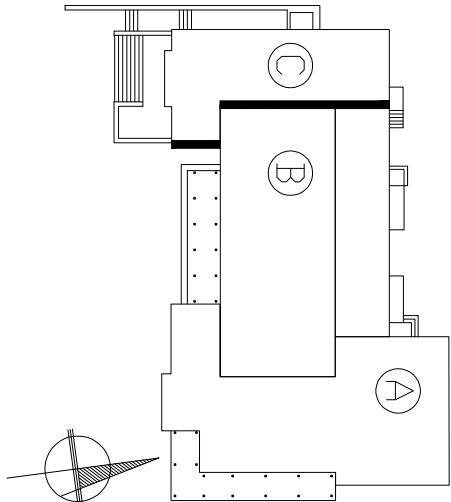

LEGENDA

ŚCIANY

- ŚCIANA TYNK - KOLOR BIAŁY
- COKÓŁ - TYNK MOZAIKOWY KOLOR CIEMNO BRĄZOWY NCS 7020-Y60R
- ŚCIANA SZALÓWKA ŚWIERKOWA - BEJCA TEAK
- OBROBKI OKIEN SZALÓWKA ŚWIERKOWA - BEJCA CIEMNO BRĄZOWA (np. PALISANDER)

BALUSTRADY, OBROBKI, ORYNOWANIE

- ORYNOWANIE - BLACHA POWLEKANA, KOLOR CIEMNOBRĄZOWY RAL8016
- BALUSTRADY ISTNIEJĄCE, MALOWANE NA KOLOR CIEMNOBRĄZOWY RAL8016
- BALUSTRADY PROJEKTOWANE STALOWE, KOLOR CIEMNOBRĄZOWY RAL 8016
- OBROBKI BLACHARSKIE, PARAPETY, BLACHA STALOWA KOLOR CIEMNO BRĄZOWY RAL 8016

DACHY

- POKRYCIE - BLACHA TRAPEZOWA, KOLOR CIEMNOBRĄZOWY RAL8016
- KOMINY MUROWANE, TYNK KOLOR CIEMNO BRĄZOWY NCS7020-Y60R
- ZADASZENIE WIÓR OSIKOWY - KOLOR NATURALNY, KONSTRUKCJA DREWNIANA, BEJCOWANA KOLOR CIEMNO BRĄZOWY (np. PALISANDER)
- ZADASZENIE ZE ŚCIGA DO PIWNI CY - POLIWEGLAN KOMOROWY, DYMIONY, BRĄZOWY, KONSTRUKCJA STALOWA, MALOWANA KOLOR BRĄZOWY RAL8016
- ZADASZENIE WEJŚCIE DO CZ.B - POLIWEGLAN KOMOROWY, DYMIONY, BRĄZOWY KONSTRUKCJA DREWNIANA, BEJCOWANA KOLOR CIEMNO BRĄZOWY (np. PALISANDER)

STOLARKA OKIENNA I DRZWIOWA

- STOLARKA OKIENNA PCV KOLOR CIEMNOBRĄZOWY RAL 8016
- STOLARKA DRZWIOWA ALUMINIOWA KOLOR CIEMNOBRĄZOWY RAL 8016, DREWNIANA - TEAK

SCHODY ZEWNĘTRZNE, POCHYLENIE

- PŁYTKI GRANITOWE, 3 I 5cm, PŁOMIENIOWANE, KOLOR SZARY

ARCHITEKTURA 4D

PRACOWNIA PROJEKTOWA  
BARBARA KOKOSZKIEWICZ  
ul. A. ASINYKA 33, 15-709 BIAŁYSTOK  
tel. 600 644 283

Tytuł  
PROJEKT DOCIEPLENIA BUDYNKU  
BIAŁOWIESKIEGO OŚRODKA KULTURY

PROJEKT WYKONAWCZY

| adres inwestycji  | data        |
|---|-------------|
| ul. Sportowa 1<br>17-230 Białowieża                             | 13.05.2021r |
| Investor  | nr rys.     |
| Urząd Gminy w Białowieży<br>ul. Sportowa 1<br>17-230 Białowieża | 6           |
| Tytuł rysunku   | skala       |
| ELEWACJA WSCHODNIA WEWN.  | 1 : 100     |

BRANŻA

| architektura            | mgr inż. arch. Barbara Kokosziewicz<br>BL-PdOKK/22/2004 |
|-------------------------|---|
| architektura współpraca | mgr inż. arch. Marta Czerwińska                         |