
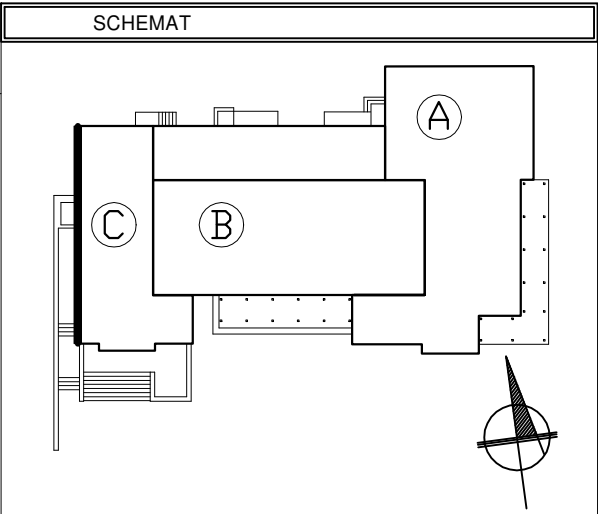


ELEWACJA ZACHODNIA

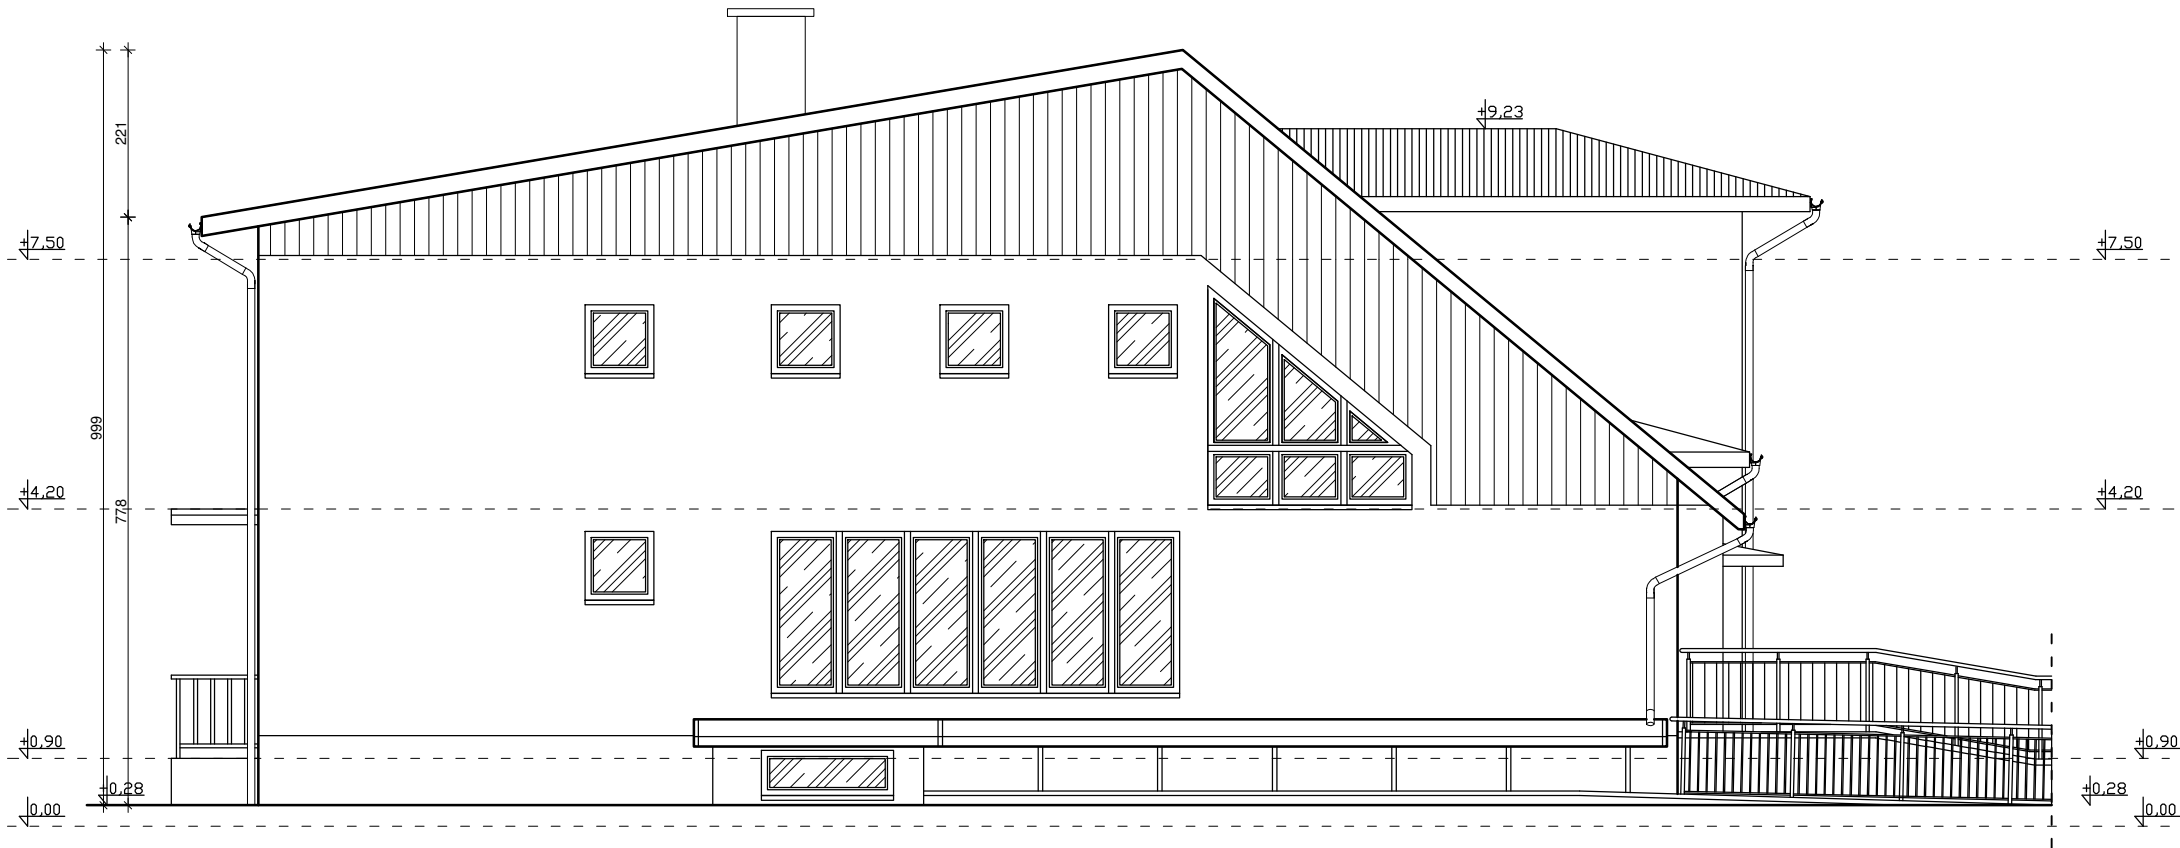

LEGENDA	
ŚCIANY	
	ŚCIANA TYNK - KOLOR BIAŁY
	COKÓŁ - TYNK MOZAIKOWY KOLOR CIEMNO BRAZOWY NCS 7020-Y60R
	ŚCIANA SZALÓWKA ŚWIERKOWA - BEJCA TEAK
	OBRÓBKİ OKIEN SZALÓWKA ŚWIERKOWA - BEJCA CIEMNO BRAZOWA (np. PALISANDER)
BALUSTRADY, OBRÓBKİ, ORYNNOWANIE	
	ORYNNOWANIE - BLACHA POWLEKANA, KOLOR CIEMNOBRAZOWY RAL8016
	BALUSTRADY ISTNIEJĄCE, MAŁOWANE NA KOLOR CIEMNOBRAZOWY RAL8016
	BALUSTRADY PROJEKTOWANE STALOWE, KOLOR CIEMNOBRAZOWY RAL 8016
	OBRÓBKİ BLACHARSKIE, PARAPETY, BLACHA STALOWA KOLOR CIEMNO BRAZOWY RAL 8016
DACHY	
	POKRYCIE - BLACHA TRAPEZOWA, KOLOR CIEMNOBRAZOWY RAL8016
	KOMINY MUROWANE, TYNK KOLOR CIEMNO BRAZOWY NCS7020-Y60R
	ZADASZENIE WIÓR OSIKOWY - KOLOR NATURALNY, KONSTRUKCJA DREWNIANA, BEJCOWANA KOLOR CIEMNO BRAZOWY (np. PALISANDER)
	ZADASZENIE ZEJŚCIA DO PIWNICY - POLIWĘGLAN KOMOROWY, DYMIONY, BRAZOWY, KONSTRUKCJA STALOWA MAŁOWANA KOLOR BRAZOWY RAL8016
	ZADASZENIE WEJŚCIE DO CZ.B - POLIWĘGLAN KOMOROWY, DYMIONY, BRAZOWY, KONSTRUKCJA DREWNIANA, BEJCOWANA KOLOR CIEMNO BRAZOWY(np. PALISANDER)
STOLARKA OKIENNA I DRZWIOWA	
	STOLARKA OKIENNA PCV KOLOR CIEMNOBRAZOWY RAL 8016
	STOLARKA DRZWIOWA ALUMINIOWA KOLOR CIEMNOBRAZOWY RAL 8016, DREWNIANA - TEAK
SCHODY ZEWNĘTRZNE, POCHYLNIE	
	PŁYTKI GRANITOWE, 3 I 5cm, PŁOMIENIOWANE, KOLOR SZARY

UWAGI	
1. PROJEKT CHRONIONY JEST PRAWEM AUTORSKIM I NIE MOŻE BYĆ REPRODUKOWANY W DOWOLNY SPOSÓB BEZ ZGODY AUTORA. 2. WYKONAWCA POWINIEN WYKONYWAĆ ROBOTY ZGODNIE ZE WSZYSTKIMI OBOWIAZUJĄCYMI NORMAMI I PRZEPISAMI BUDOWLANymi, PROJEKTAMI (RYSUNKAMI, OPISAMI) ORAZ ZGODNIE ZE SZTUKĄ BUDOWLANĄ. 3. WSZYSTKIE WYMIARY I RZĘDNE SPRAWDZIĆ W NATURZE. NIEŚCISŁOŚCI KONSULTOWAĆ Z AUTOREM PROJEKTU. 4. WSZYSTKIE PRZEPUSTY, PRZEBICIA, PRZEJŚCIA PRZEBIJAJĄCE IZOLACJĘ PRZECIWWODNĄ I PRZECIWWILGOCIOWĄ NALEŻY DOKŁADNIE USZCZELNIĆ ZGODNIE ZE STOSOWANYM SYSTEMEM. 5. WSZELKIE PRACE ZIEMNE NALEŻY WYKONYWAĆ Z ZACHOWANIEM SZCZEGÓLNEJ OSTROŻNOŚCI WOBEC ISTNIEJĄCYCH INSTALACJI PODZIEMNYCH, A TAKŻE WSZELKICH INSTALACJI NIEZINWENTARYZOWANYCH. 6. NALEŻY STOSOWAĆ WYROBY BUDOWLANE DOPUSZCZONE DO OBROTU I POWSZECHNEGO STOSOWANIA W BUDOWNICTWIE.	

A4D

ARCHITEKTURA

ARCHITEKTURA 4D

PRACOWNIA PROJEKTOWA
BARBARA KOKOSZKIEWICZ
ul. A. ASNYKA 33, 15-709 BIAŁYSTOK
tel. 600 644 283

tytuł	PROJEKT DOCIEPLENIA BUDYNKU BIAŁOWIESKIEGO OŚRODKA KULTURY		
PROJEKT BUDOWLANY			
adres inwestycji	dz. 972/1,972/2 ul. Sportowa 1, 17-230 Białowieża	data	13.05.2021r
inwestor	Urząd Gminy w Białowieży ul. Sportowa 1 17-230 Białowieża	nr rys.	3
tytuł rysunku	ELEWACJA ZACHODNIA	skala	1 : 100
BRANŻA		PODPIS	
architektura	mgr inż. arch. Barbara Kokoszkiewicz BŁ-PdOKK/22/2004		