
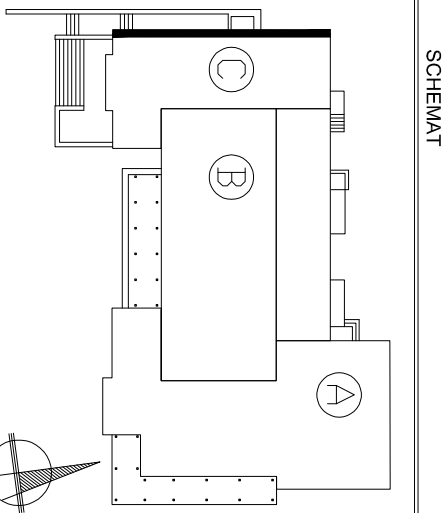


ELEWACJA ZACHODNIA

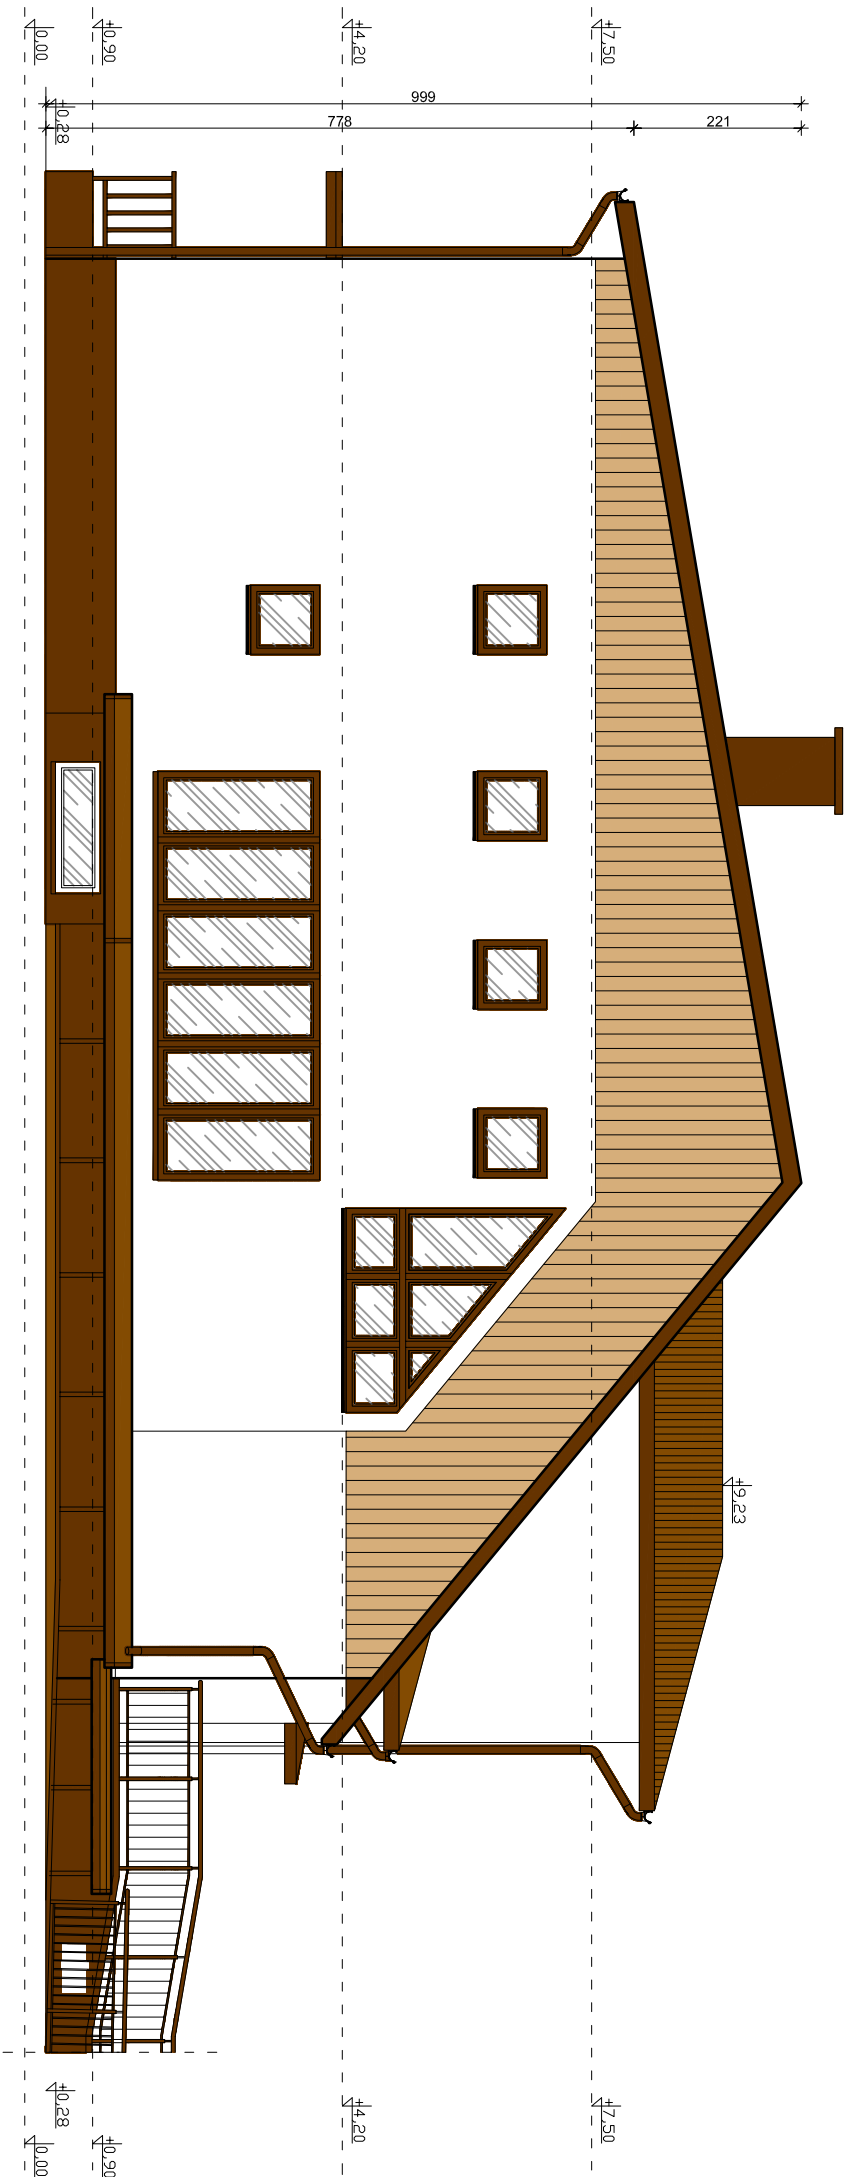

LEGENDA

ŚCIANY

ŚCIANA TYNK - KOLOR BIAŁY
COKŁ - TYNK MOZAIKOWY KOLOR CIEMNO BRĄZOWY NCS 7020-Y60R
ŚCIANA SZALÓWKA ŚWIERKOWA - BEJCA TEAK
OBROBKI OKIEN SZALÓWKA ŚWIERKOWA - BEJCA CIEMNO BRĄZOWA (np. PALISANDER)

BALUSTRADY, OBROBKI, ORYNOWANIE

ORYNOWANIE - BLACHA POWLEKANA, KOLOR CIEMNOBRĄZOWY RAL8016
BALUSTRADY ISTNIEJĄCE, MALOWANE NA KOLOR CIEMNOBRĄZOWY RAL8016
BALUSTRADY PROJEKTOWANE STALOWE, KOLOR CIEMNOBRĄZOWY RAL 8016
OBROBKI BLACHARSKIE, PARAPETY, BLACHA STALOWA KOLOR CIEMNO BRĄZOWY RAL 8016

DACHY

POKRYCIE - BLACHA TRAPEZOWA, KOLOR CIEMNOBRĄZOWY RAL8016
KOMINY MUROWANE, TYNK KOLOR CIEMNO BRĄZOWY NCS7020-Y60R

ZADASZENIE WIÓR OSIKOWY - KOLOR NATURALNY, KONSTRUKCJA DREWNIANA, BEJCOWANA, KOLOR CIEMNO BRĄZOWY (np. PALISANDER)
ZADASZENIE ZE ŚCIGA DO PIWICY - POLIWEGLAN KOMOROWY, DYMIONY, BRĄZOWY, KONSTRUKCJA STALOWA, MALOWANA KOLOR BRĄZOWY RAL8016

ZADASZENIE WEJŚCIE DO CZ.B - POLIWEGLAN KOMOROWY, DYMIONY, BRĄZOWY, KONSTRUKCJA DREWNIANA, BEJCOWANA KOLOR CIEMNO BRĄZOWY (np. PALISANDER)
STOLARKA OKIENNA I DRZWIOWA
STOLARKA OKIENNA PCV KOLOR CIEMNOBRĄZOWY RAL 8016

STOLARKA DRZWIOWA ALUMINIOWA KOLOR CIEMNOBRĄZOWY RAL 8016, DREWNIANA - TEAK
SCHODY ZEWNĘTRZNE, POCHYLENIE
PLYTKI GRANITOWE, 3 I 5cm, PŁOMIENIOWANE, KOLOR SZARY

ARCHITEKTURA 4D

PRACOWNIA PROJEKTOWA
BARBARA KOKOSZKIEWICZ
ul. A. ASNYKA 33, 15-709 BIAŁYSTOK
tel. 600 644 283

Tytuł
PROJEKT DOCIEPLENIA BUDYNKU
BIAŁOWIESKIEGO OŚRODKA KULTURY

PROJEKT WYKONAWCZY

adres inwestycji	data
ul. Sportowa 1 17-230 Białowieża	13.05.2021r
Investor	nr rys.
Urząd Gminy w Białowieży ul. Sportowa 1 17-230 Białowieża	3
Tytuł rysunku	skala
ELEWACJA ZACHODNIA	1 : 100

BRANŻA

architektura	mgr inż. arch. Barbara Kokoszkiewicz BL-PdOKK/22/2004
architektura współpraca	mgr inż. arch. Marta Czerwńska

UWAGI

- PROJEKT CHRONIONY JEST PRAWEM AUTORSKIM I NIE MOŻE BYĆ REPRODUKOWANY W DOWOLNY SPOSÓB BEZ ZGODY AUTORA.
- NINIEJSZY PROJEKT WYKONAWCZY OPRACOWANY ZOSTAŁ NA PODSTAWIE PROJEKTU BUDOWLANEGO I NIE STANOWI PODSTAWY DO UZYSKIWANIA OPINI, POZWOLEŃ I UZGODNIEŃ.
- WYKONAWCA POWINIEN WYKONYWAĆ ROBOTY ZGODNIE ZE WSZYSTKIMI OBOWIĄZUJĄCYMI NORMAMI I PRZEPISAMI BUDOWLANYMI, PROJEKTAMI (RYSUNKAMI, OPISAMI) ORAZ ZGODNIE ZE SZTUKĄ BUDOWLANĄ.
- WSZYSTKIE WYMIARY I RZĘDNE SPRAWDZIĆ W NATURZE.
- NIEŚCISŁOŚCI KONSULTOWAĆ Z AUTOREM PROJEKTU.
- WSZYSTKIE PRZEPUSTY, PRZEBIECIA, PRZEJŚCIA PRZEBIJAJĄCE IZOLACJĘ PRZECIWWODNĄ I PRZECIWWILGOCIOWĄ NALEŻY DOKŁADNIE USZCZELNIĆ ZGODNIE ZE STOSOWANYM SYSTEMEM.
- WSZELKIE PRACE ZIEMNE NALEŻY WYKONYWAĆ Z ZACHOWANIEM SZCZEGÓLNEJ OSTROŻNOŚCI WOBEC ISTNIEJĄCYCH INSTALACJI PODZIEMNYCH, A TAKŻE WSZELKICH INSTALACJI NIEZINWENTARYZOWANYCH.
- NALEŻY STOSOWAĆ WYROBY BUDOWLANE DOPUSZCZONE DO OBROTU I POWSZECHNEGO STOSOWANIA W BUDOWNICTWIE.