


PLAN EWAKUACJI BUDYNEK „C” – PARTER

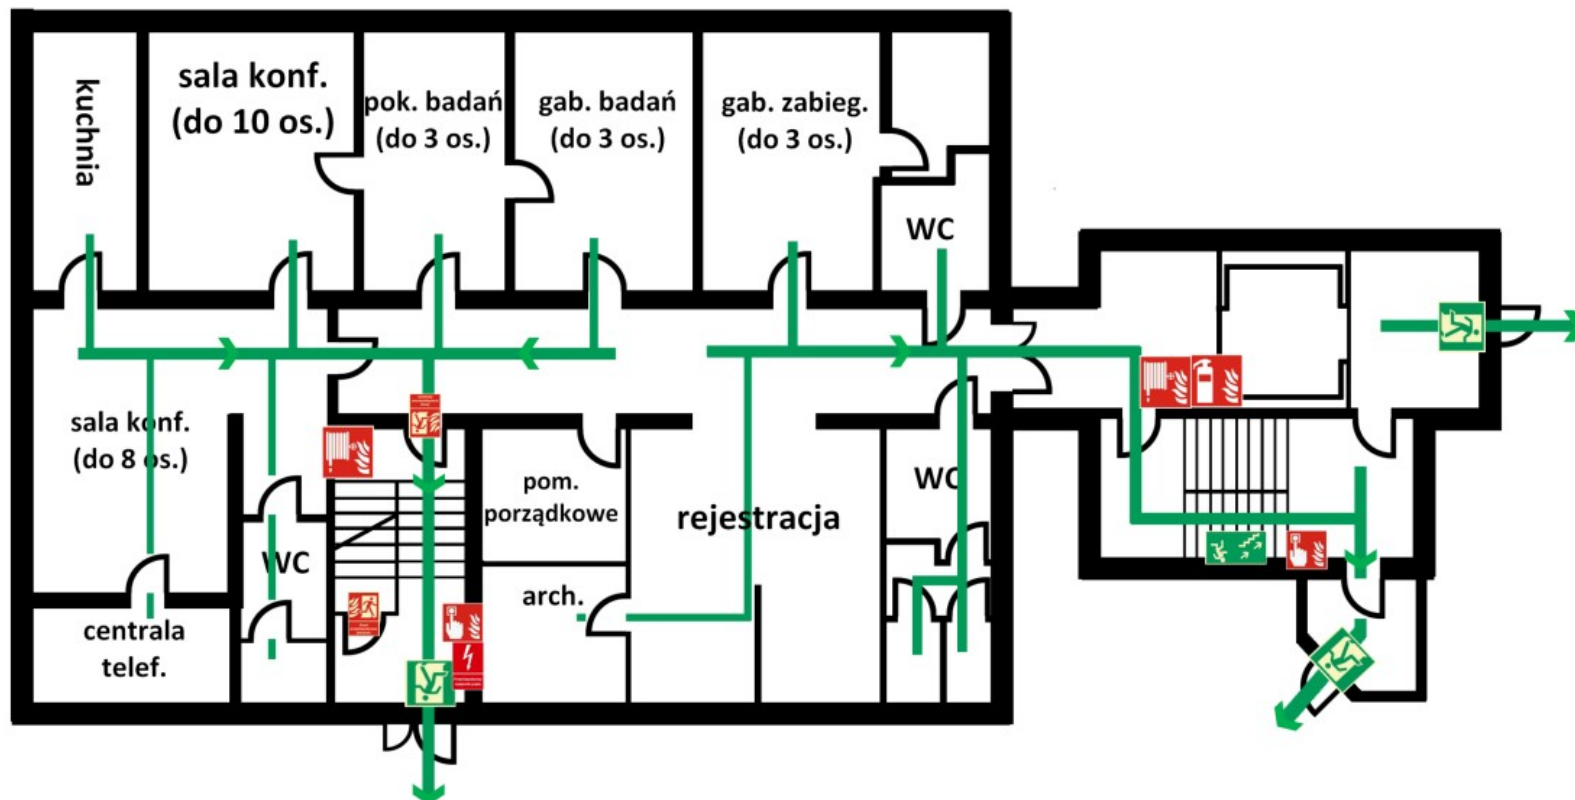

Legenda:



gaśnica



drzwi
przeciwpożarowe



ręczny ostrzegacz
pożarowy



hydrant
wewnętrzny



wyjście
ewakuacyjne



gl. wyl. prądu

Powierzchnia zabudowy: 381,4 m²

Wysokość obiektu: 14,9 m

Gęstość obciążenia ogniowego: <500MJ/m²

Strefy zagrożenia wybuchem: brak

Instalacje sterujące urządzeniami ppoż: Centrala
POLON ALFA (parter - rejestracja)