


PRZEKRÓJ KONSTRUKCYJNY

skala 1:50

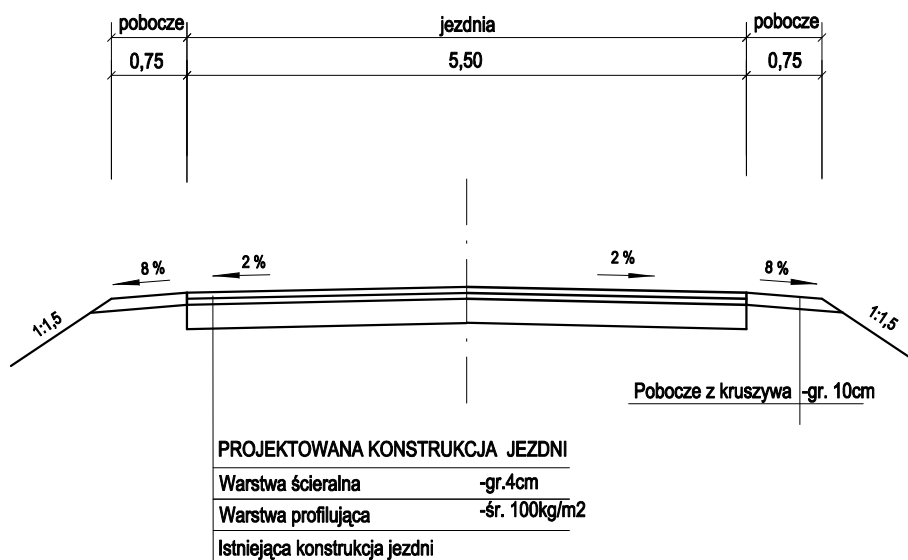

Inwestor: ZARZĄD DRÓG POWIATOWYCH W SANDOMIERZU z/s w SAMBORCU		Nazwa opracowania: REMONT DROGI POWIATOWEJ NR 1700T RZECZYCA MOKRA - MŚCIÓW - SANDOMIERZ W M. MŚCIÓW, DWIKOZY OD KM 0+575 DO KM 0+725	
Projektował: WOJCIECH BASTA	Tytuł rysunku: PRZEKRÓJ KONSTRUKCYJNY	Skala: 1:50	Arkusz nr: 3