*krawężnik bet. 15x30 cm wysoki*
*na ławie betonowej z oporem*




*obrzeże bet. gr. 8cm*
*na ławie betonowej z oporem*




*opornik betonowy gr. 12 cm*
*na ławie betonowej z oporem*

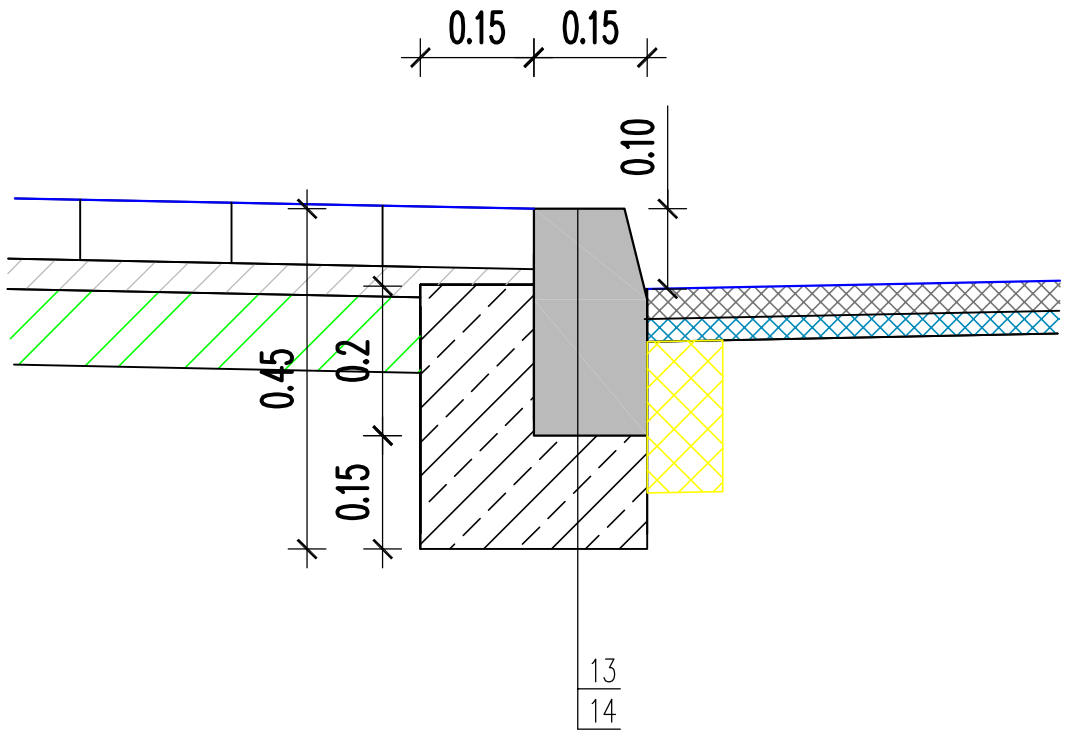


*krawężnik bet. 15x30 cm*
*na ławie betonowej z oporem*
*z odwodnieniem liniowym*

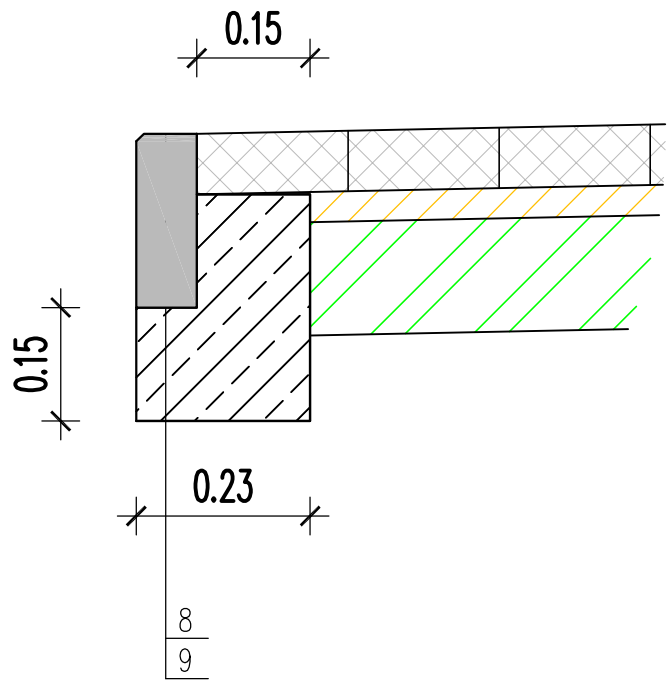


# LEGENDA

1 w–wa ścieralna AC11S gr. 4 cm
2 w–wa wyrównawcza AC11W śr. gr. 3 cm
3 ist. naw. bitumczna do frezowania profilującego
4 krawężnik betonowy 15 x 30 cm
5 ława beton C12/15 0.075 m3/m
6 krawężnik betonowy 15 x 22 cm
7 ława beton C12/15 0.068 m3/m
8 obrzeże betonowe szer. 8 wys. min. 25 cm
9 ława beton C12/15 0.057 m3/m
10 kostka brukowa bet. gr. 8 cm
11 podsypka c–p 1:4 gr. 4 cm
12 mieszanka związana z cem. C1,5/2 gr. 10 cm
13 krawężnik betonowy 15 x 30 cm
14 ława beton C12/15 0.075 m3/m
15 podbudowa betonowa C8/10 gr. 20 cm
16 opornik betonowy 12 x 25 cm
17 ława beton C12/15 0.06 m3/m
18 odwodnienie liniowe D400 ruszt żeliwny
19 ława beton C12/15 gr. 15 cm
20 ława beton C12/15 gr. 20 cm

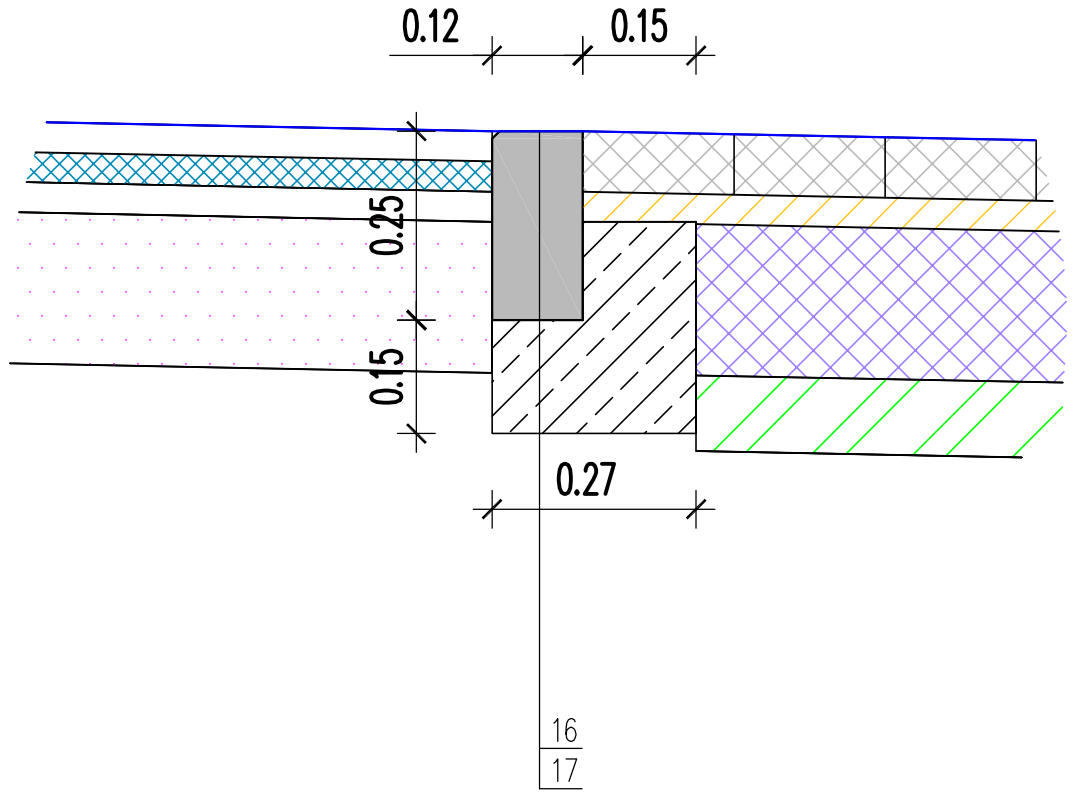kostka brukowa bet. gr. 8 cm
na zjazdach kolor grafitowy
na chodnikach kolor szary

Inwestor:
Gmina Mrocza
ul. Pl. 1 Maja 20
89 – 115 Mrocza

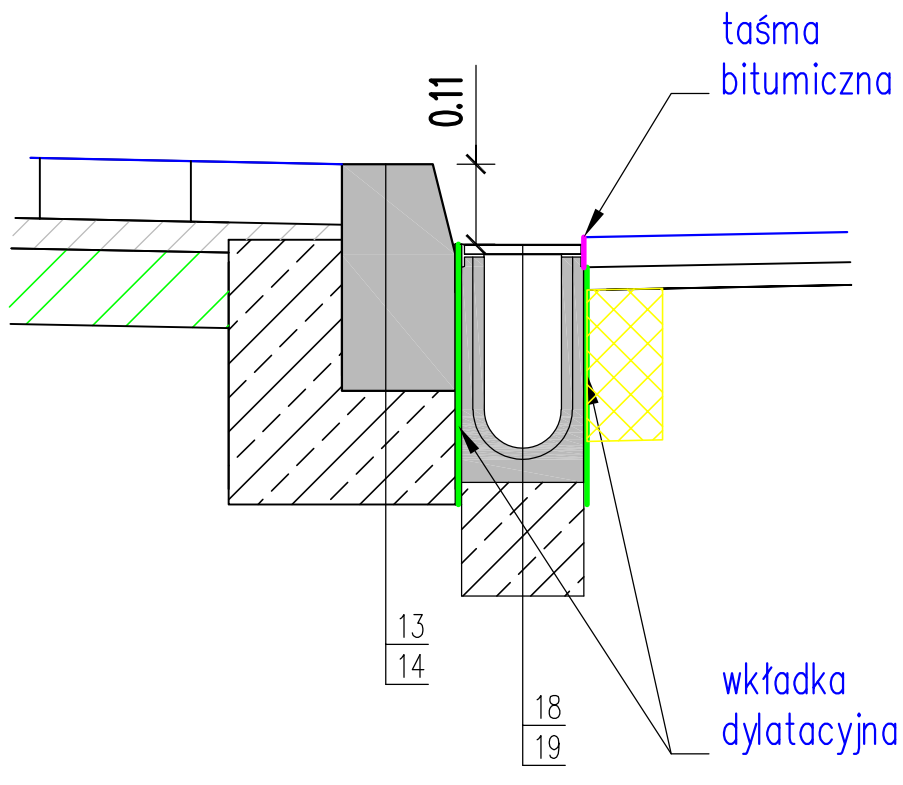Wykonawca:
LZ Projekt Lotar Ziomek
ul. Kasztanowa 5
89–100 Występ

Obiekt:
Remont Drogi gminnej nr 090718C od km 0+000 do km 0+565
w ciągu ulicy Piotra w Mroczy

Nr rys.: 4.2 (297 x 420)

Data: 07.2022

Skala: 1:10

Temat: Szczegóły

Stadium: PW

Branża: Drogi

Projektant branża drogowa:
mgr inż. Lotar Ziomek
uprawnienia budowlane do projektowania bez ograniczeń
w specjalności inżynieryjnej drogowej nr ew. KUP/0115/POOD/14