



km 0+050,00

<div>N = 0,00 m<sup>2</sup> W = 2,33 m<sup>2</sup>  p.p.= 38,50 m n.p.m.</div>										
RZĘDNE PROJ.										
RZĘDNE TERENU	4,50	39,39								
ODLEGŁOŚCI	3,25	2,50	0,00	2,50	39,40	39,33				


km 0+100,00

<div>N = 0,03 m<sup>2</sup> W = 3,41 m<sup>2</sup>  p.p.= 38,50 m n.p.m.</div>																			
RZĘDNE PROJ.	4,50	39,39		39,17	39,25		39,30		39,25		39,34	39,22	39,34	39,26					
RZĘDNE TERENU																			
ODLEGŁOŚCI	3,25	2,50	0,00	2,50	2,50								4,65	3,25					

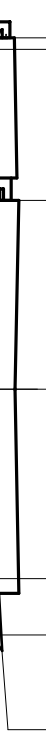
km 0+150,00

<div>N = 0,01 m<sup>2</sup> W = 3,27 m<sup>2</sup>  p.p.= 38,00 m n.p.m.</div>																			
RZĘDNE PROJ.	4,50	38,81		38,56	38,63	38,63	38,64	38,63	38,72	38,64									
RZĘDNE TERENU	4,50	38,81		38,56	38,63	38,63	38,64	38,63	38,72	38,64									
ODLEGŁOŚCI	3,25		2,50	0,00	2,50		4,65	3,25											

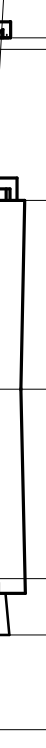
km 0+200,00

N = 0,00 m <sup>2</sup> W = 3,85 m <sup>2</sup>  p.p.= 37,00 m n.p.m.																			
RZĘDNE PROJ.	4,50	38,21	38,09	38,01															
RZĘDNE TERENU	4,50	38,08	38,00	38,00															
ODLEGŁOŚCI	3,25	2,50	0,00	2,50															

km 0+250,00

<div>N 0,01 m<sup>2</sup> W = 2,30 m<sup>2</sup>  p.p. = 36,50 m n.p.m.</div>																			
RZĘDNE PROJ.	4,50	37,53	37,67	37,68															
RZĘDNE TERENU	4,50	37,38	37,55	37,67															
ODLEGŁOŚCI	3,25	2,50	0,00	2,50															

km 0+300,00

<div>N 0,29 m<sup>2</sup> W = 2,52 m<sup>2</sup>  p.p. = 36,50 m n.p.m.</div>																			
RZĘDNE PROJ.	4,50	37,46	37,73	37,66															
RZĘDNE TERENU	4,50	37,57	37,62	37,57															
ODLEGŁOŚCI	3,25	2,50	0,00	2,50															

INWESTOR	GMINA KRZYŻ WIELKOPOLSKI ul. Wojska Polskiego 14, 64-761 Krzyż Wlkp.		
TYTUŁ	Przebudowa odcinka drogi w Hucie Szklanej dz. nr 345		
Rys. 4	PRZEKROJE POPRZECZNE skala 1:100		
Funkcja	Imię i nazwisko, nr uprawnień	Data	
PROJEKTANT	Andrzej Wolski upr. proj. GP 7342/1927/94	XI	2019
Podpis			