


Rys.1. Remont sieci wodociągowej w ul. Spichrzowej

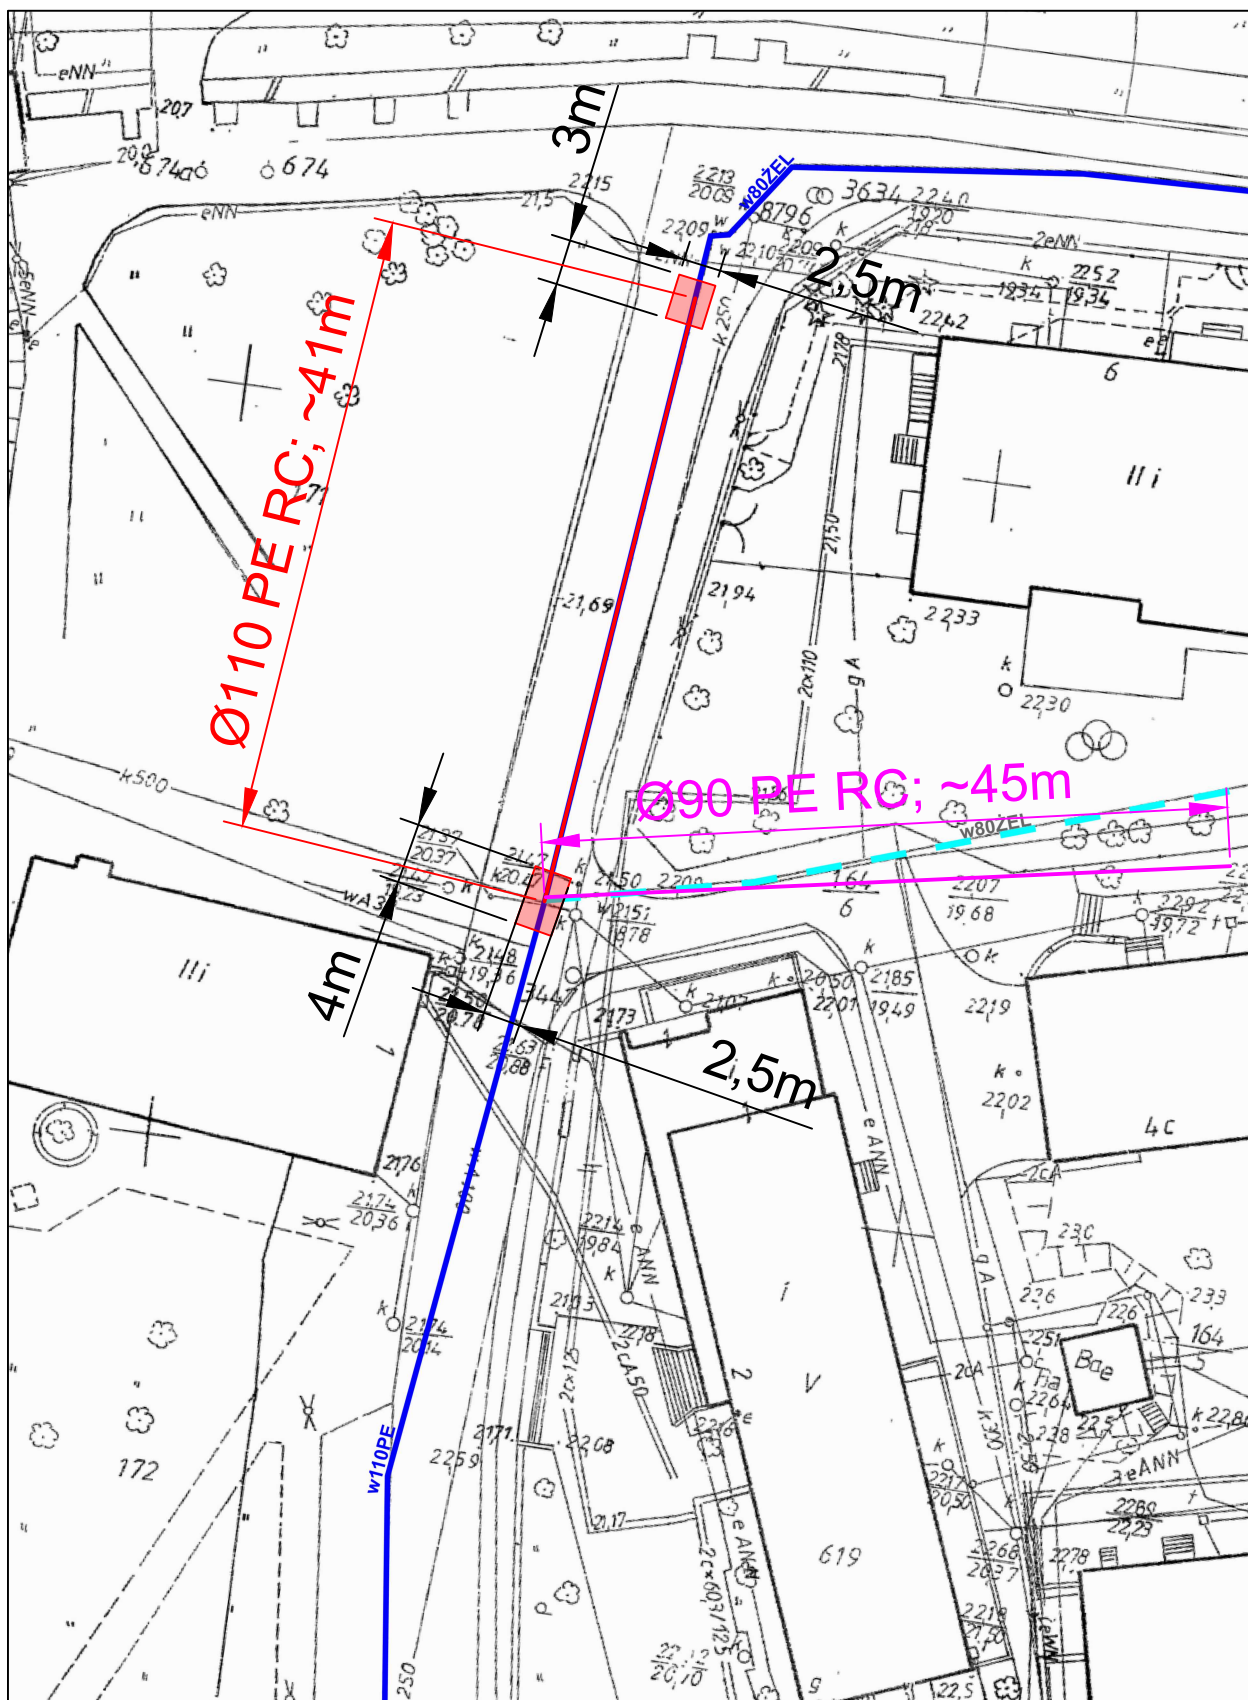

- sieć wodociągowa do remontu; Ø110 PE RC
- sieć wodociągowa do remontu; Ø90 PE RC
- punktowy wykop