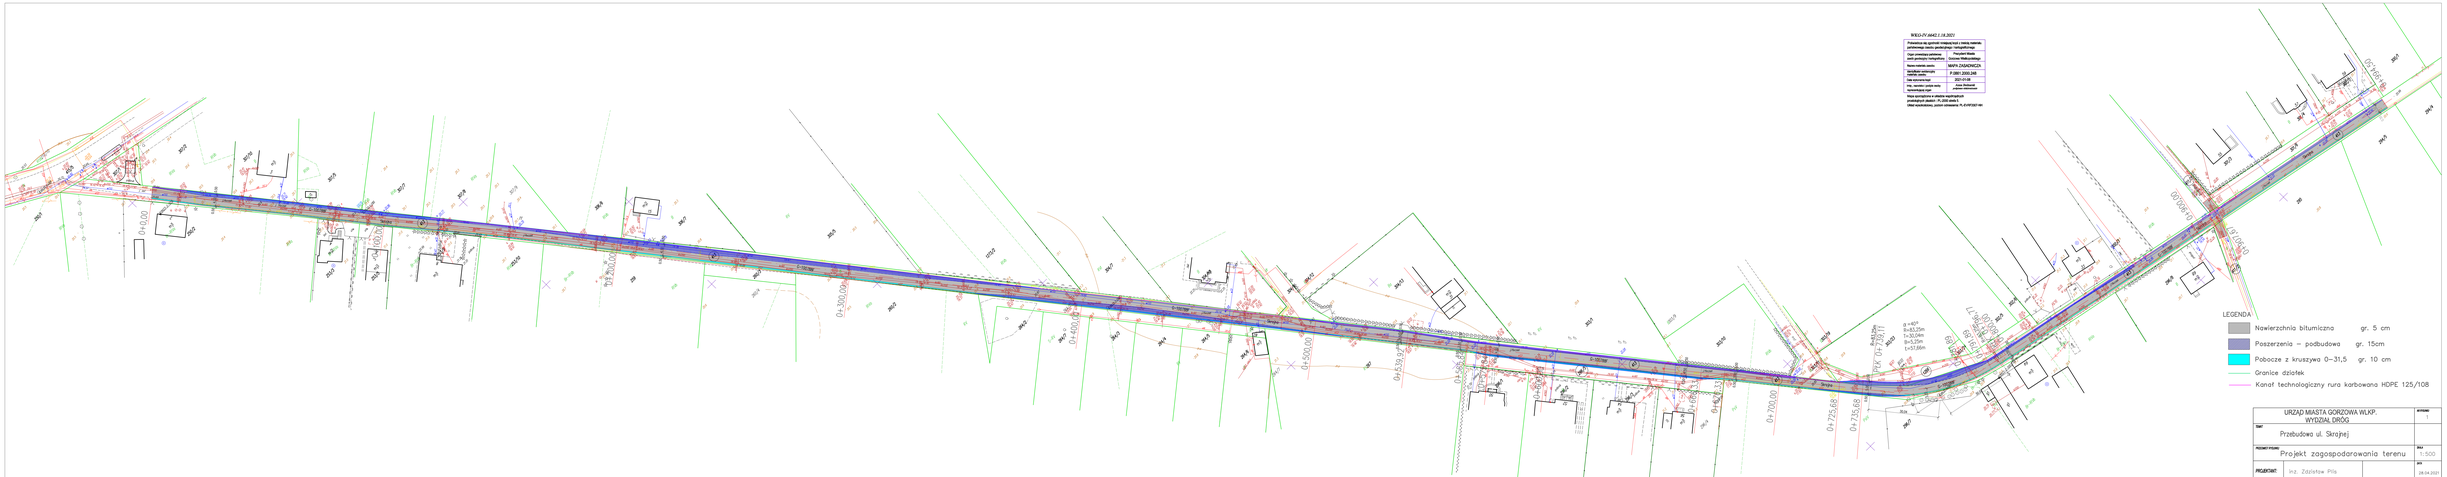
WIEŚ PI 6442 J 28.2021
Przekazuje się rysunek miejscowości z treścią materiału archiwalnego zasobu geodezyjnego i kartograficznego
Organ prowadzący państwowy zasób geodezyjny i kartograficzny
Powiatowy Ośrodek Dokumentacji Geodezyjnej i Kartograficznej w Pile
Nazwa materiału zasobu
MAPA ZASADNICZA
Numer arkusza mapy zasobu
P-3991-2000.249
Data wykonania mapy
2021-01-08
Nazwa wykonawcy mapy zasobu
Jolex Geotrend
Nazwa organizacji, która przekazuje materiał zasobu
Miejski Ośrodek Dokumentacji Geodezyjnej i Kartograficznej w Pile
Mapa sporządzona w układzie współrzędnych prostokątnych płaskich - PL-2000 strefa 5.
Układ wysokościowy, poziom odniesienia PL-EVRF2007-NH
0+000.00
0+100.00
0+200.00
0+300.00
0+400.00
0+500.00
0+539.27
0+600.00
0+700.00
0+725.68
0+750.68
0+800.00
0+900.00
0+939.27
0+950.00
0+977.11
1+000.00
1+100.00
1+200.00
1+300.00
PZK 0+725.68
α =40°
R =25,0m
t =30,54m
b =1,25m
l =57,86m
LEGENDA
Nawierzchnia bitumiczna gr. 5 cm
Poszerzenia – podbudowa gr. 15cm
Pobocze z kruszywa 0–31,5 gr. 10 cm
Granice działek
Kanał technologiczny rura karbowana HDPE 125/108
URZĄD MIASTA GORZÓWA WLKP.
WYDZIAŁ DRÓG
ARKUSZ: 1
TEMAT:
Przebudowa ul. Skrajnej
SKALA: 1:500
PRZEDMIOT RYSUNKU:
Projekt zagospodarowania terenu
PROJEKTANT:
Inż. Zdzisław Pila
DATA: 28.04.2021