PRZEKRÓJ KONSTRUKCYJNY ALEJKI

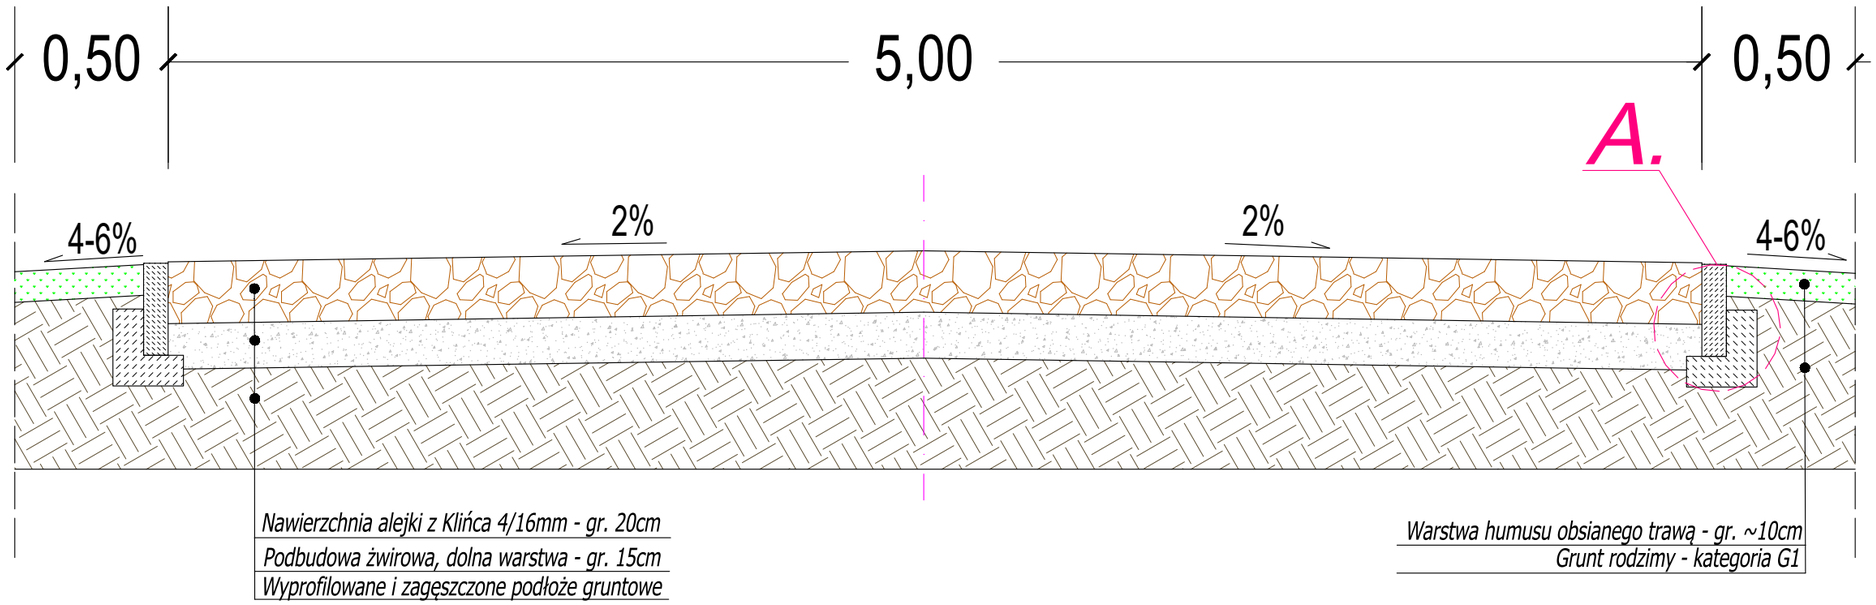

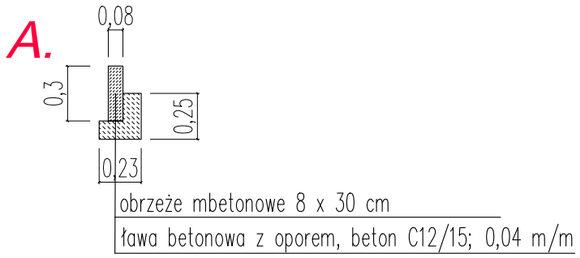

BIELECKI
FIRMA USŁUGOWA

F. U. "BIELECKI" Marian Bielecki
ul. Mickiewicza 6 72-300 Gryfice
Tel: 728 489 769 E-mail: marian.bielecki@op.pl
NIP: 857-107-19-77 REGON: 321545231

Inwestor	Gmina Kamień Pomorski, ul. Stary Rynek 1, 72-400 Kamień Pomorski			
Adres budowy	Działka numer 261/2, 263, 264 ob. 7 Kamień Pomorski, gmina Kamień Pomorski			
Nazwa Inwestycji	Rozbudowa cmentarza komunalnego przy ul. Szczecińskiej w Kamieniu Pomorskim, na dz. nr 261/2, 263, 264, ob. 0007 Kamień Pomorski, jedn. ewid. miasto Kamień Pomorski			
Tytuł rysunku	**PRZEKROJE KONSTRUKCYJNE**			Data: **Styczeń 2022 r.**
	Imię i nazwisko	Nr uprawnień	Podpis	
Projektował	mgr inż. arch. Marian Szpilkowski	13/Sz/80		Skala rysunku: **1:20**
Opracował	Tomasz Bielecki			Nr rysunku: **3**

Projekt chroniony prawem autorskim. Kopiowanie i wykorzystanie bez zgody Firmy usługowej "BIELECKI" Marian Bielecki ZABRONIONE.