


SZCZEGÓŁY MAŁEJ ARCHITEKTURY

OŚWIETLENIE PARKOWE NA SŁUPIE O DŁUGOŚCI 4m

NP.

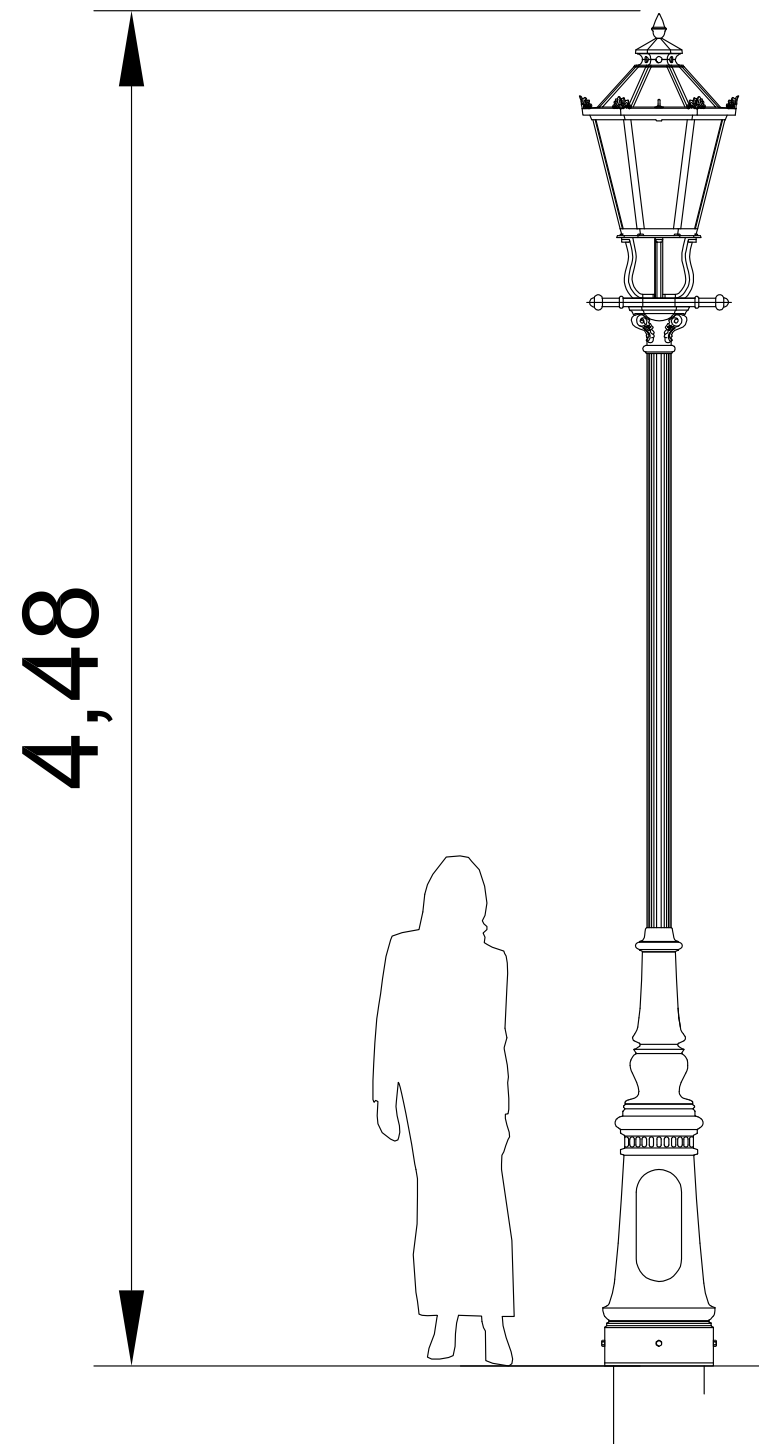

PUNKT CZERPANIA WODY

ZDRÓJ WODNY

NP.



 BIELECKI FIRMA USŁUGOWA		F. U. "BIELECKI" Marian Bielecki ul. Mickiewicza 6 72-300 Gryfice Tel: 728 489 769 E-mail: marian.bielecki@op.pl NIP: 857-107-19-77 REGON: 321545231	
Investor	Gmina Kamień Pomorski, ul. Stary Rynek 1, 72-400 Kamień Pomorski		
Adres budowy	Działka numer 261/2, 263, 264 ob. 7 Kamień Pomorski, gmina Kamień Pomorski		
Nazwa	Rozbudowa cmentarza komunalnego przy ul. Szczecińskiej w Kamieniu Pomorskim,		
Inwestycji	na dz. nr 261/2, 263, 264, ob. 0007 Kamień Pomorski, jedn. ewid. miasto Kamień Pomorski		
Tytuł rysunku	SZCZEGÓŁY KONSTRUKCYJNE		Data:
	Imię i nazwisko	Nr uprawnień	Podpis
Projektował	mgr inż. arch. Marian Szpilkowski	13/Sz/80	
Opracował	Tomasz Bielecki		
Projekt chroniony prawem autorskim. Kopiowanie i wykorzystanie bez zgody Firmy usługowej "BIELECKI" Marjan Bielecki ZABRONIONE			Skala rysunku: - Nr rysunku: 5