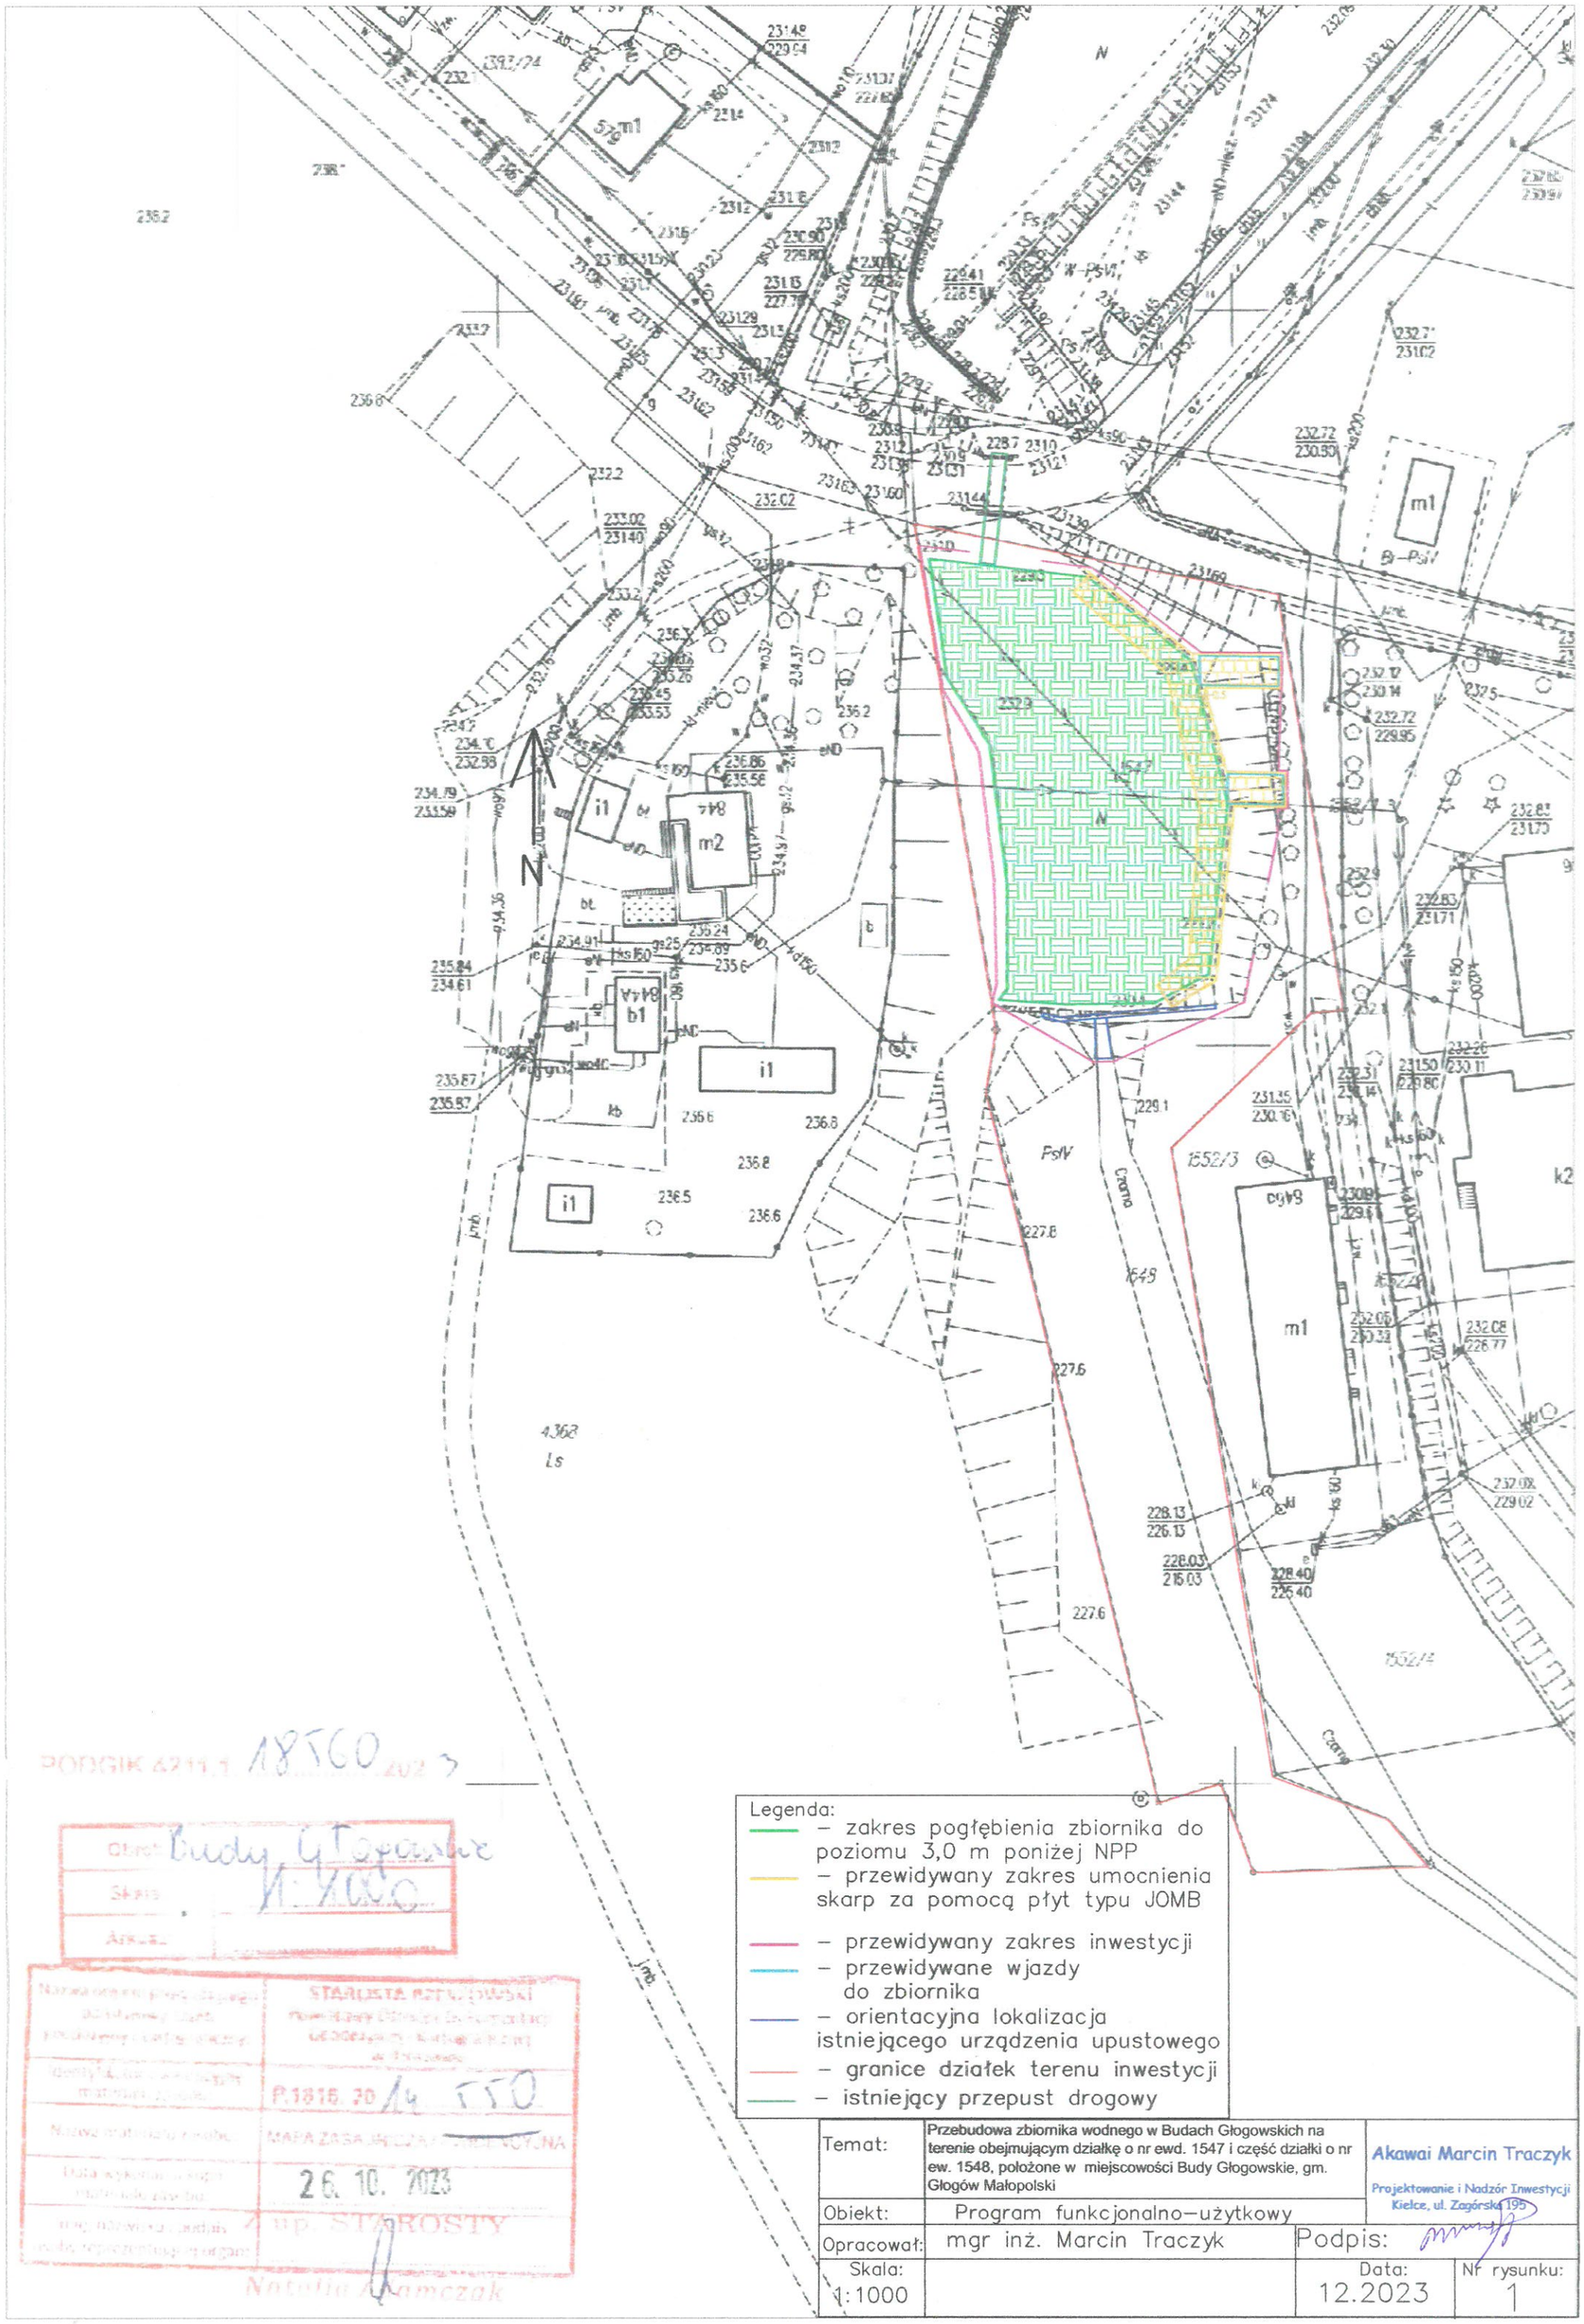

Temat:	Przebudowa zbiornika wodnego w Budach Głogowskich na terenie obejmującym działkę o nr ewd. 1547 i część działki o nr ew. 1548, położone w miejscowości Budy Głogowskie, gm. Głogów Małopolski		Akawai Marcin Traczyk Projektowanie i Nadzór Inwestycji Kielce, ul. Zagórska 19b
Obiekt:	Program funkcjonalno–użytkowy		
Opracował:	mgr inż. Marcin Traczyk	Podpis:	
Skala: 1:1000		Data: 12.2023	Nr rysunku: 1

PODGIK.6211.1.1850.2023

Obręb: Budy Głogowskie
Skala: 1:1000
Arkusz:

STAROSTA RZESZOWSKI
P.1815.20[illegible].550
MAPA ZASADNICZA
26.10.2023
up. STAROSTY
Natalia Adamczak