


PROFIL PODŁUŻNY

RYS. PPD-1

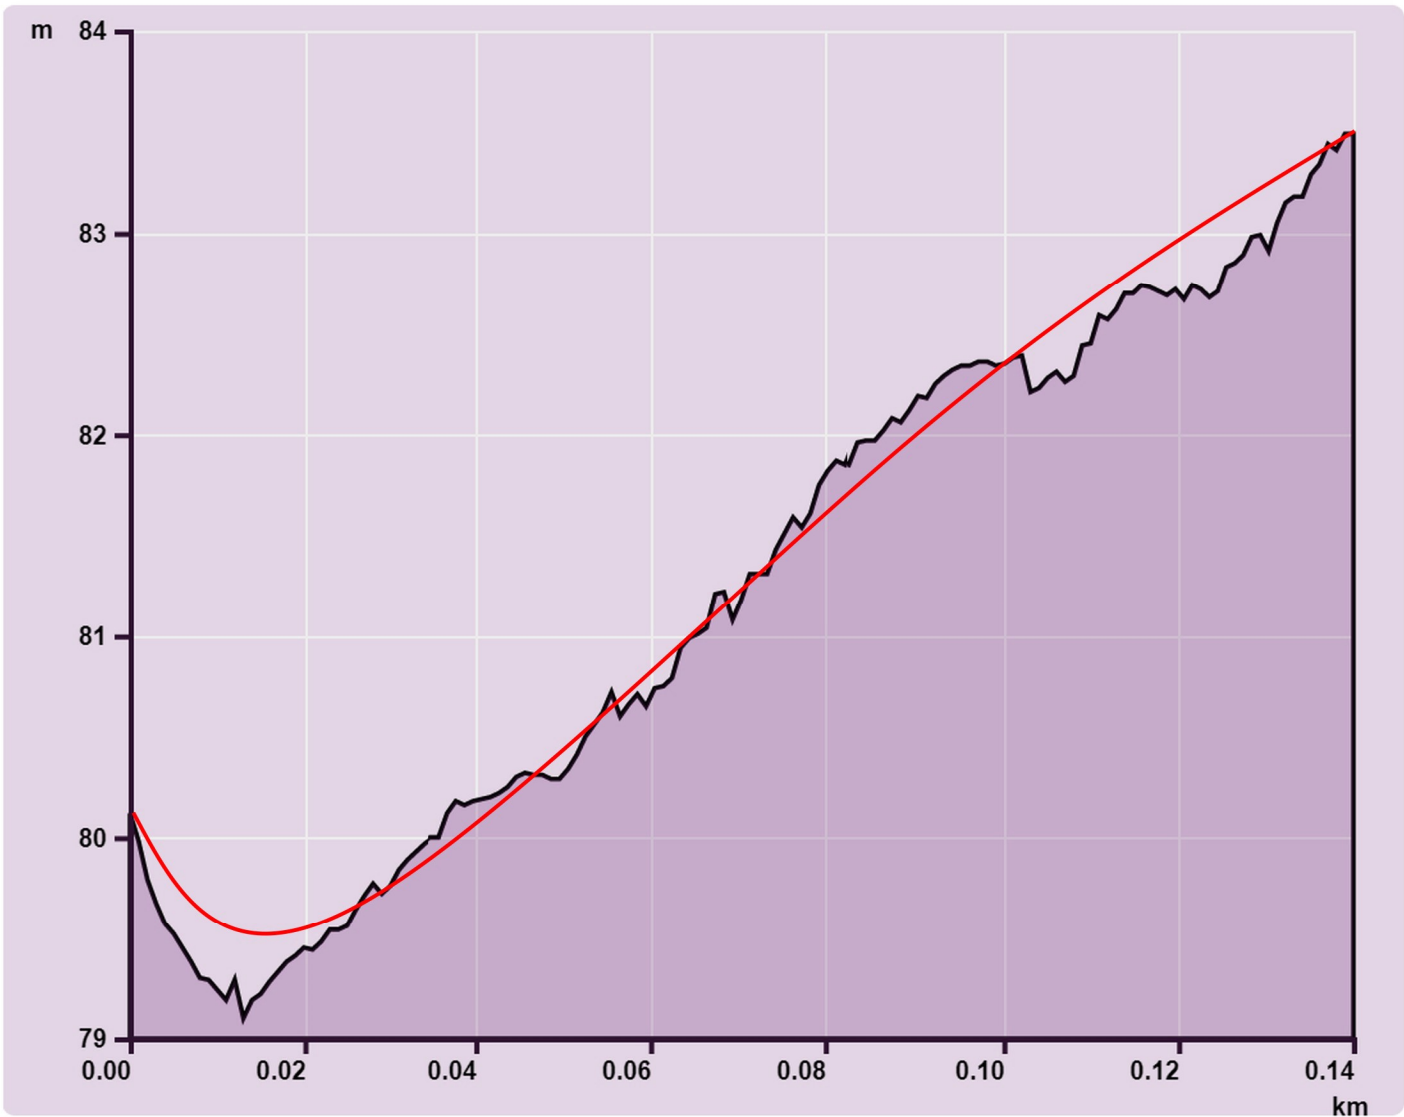

Parametry wygenerowanego profilu

Długość profilu	0.14 km
Maksymalna wysokość	83.49 m
Minimalna wysokość	79.10 m
Różnica wysokości	3.37 m
Średnie nachylenie	2.41%
Średnia wysokość	81.23 m
Całkowity wznios	5.56 m
Całkowity spadek	2.19 m

Oznaczenia

- Projektowana niweleta drogi
- Istniejący teren

Uwaga: Przed przystąpieniem do robót należy wynieść geodezyjnie zakres roboczy/projektowy w teren, a wszelkie zauważone ewentualne rozbieżności należy wyjaśnić bezpośrednio z powołanym Inspektorem Nadzoru lub przedstawicielem Zamawiającego.



TBI Budownictwo Specht Krystian
ul. Piaskowa 26
84-242 Luzino
tel. +48 695 980 326

Data:
02.2023

e-mail: tbi@poczta.fm

Inwestycja	Przebudowa odcinka drogi leśnej dł. 140m w L.Nanice na Terenie Nadleśnictwa Wejherowo			
Adres	221501_1.0004 obr. Reda 04 Gmina Reda, Powiat Wejherowo Nadleśnictwo Wejherowo/ Leśnictwo Nanice			
Działki	dz. nr.213/1			
Inwestor	P.G.L. L.P. Nadleśnictwo Wejherowo 84-200 Wejherowo, ul. Jana III Sobieskiego 247			
Rysunek	PROFILE PODŁUŻNE DRÓG		Skala	Nr rys. PPD-1
Stanowisko	Imię i nazwisko	Uprawnienia	Branża	Podpis
Projektant	mgr.inż. Andrzej Świątek	POM/0330/PBD/16	Drogowa	