
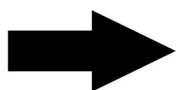


PLAN ORIENTACYJNY

SKALA 1:25 000

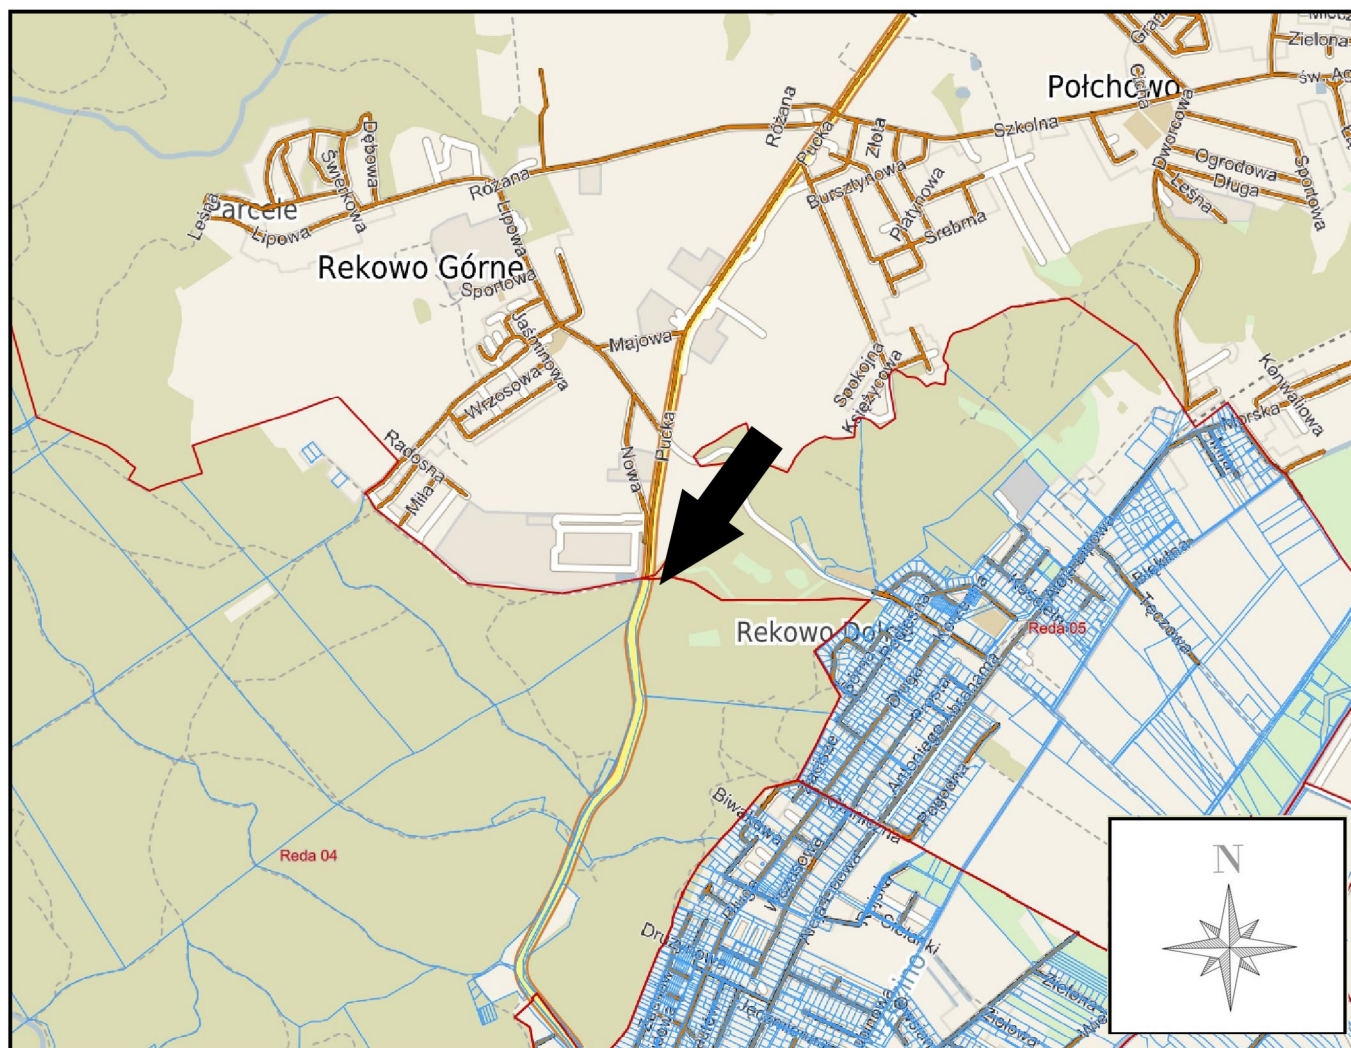

Wskazanie Lokalizacyjne

Inwestycja	Przebudowa odcinka drogi leśnej dł. 140m w L.Nanice na Terenie Nadleśnictwa Wejherowo
Adres	221501_1.0004 obr. Reda 04 Gmina Reda, Powiat Wejherowo Nadleśnictwo Wejherowo/ Leśnictwo Nanice
Działki	dz. nr.213/1
Inwestor	P.G.L. L.P. Nadleśnictwo Wejherowo 84-200 Wejherowo, ul. Jana III Sobieskiego 247