



Rys. 1 Stół RTG

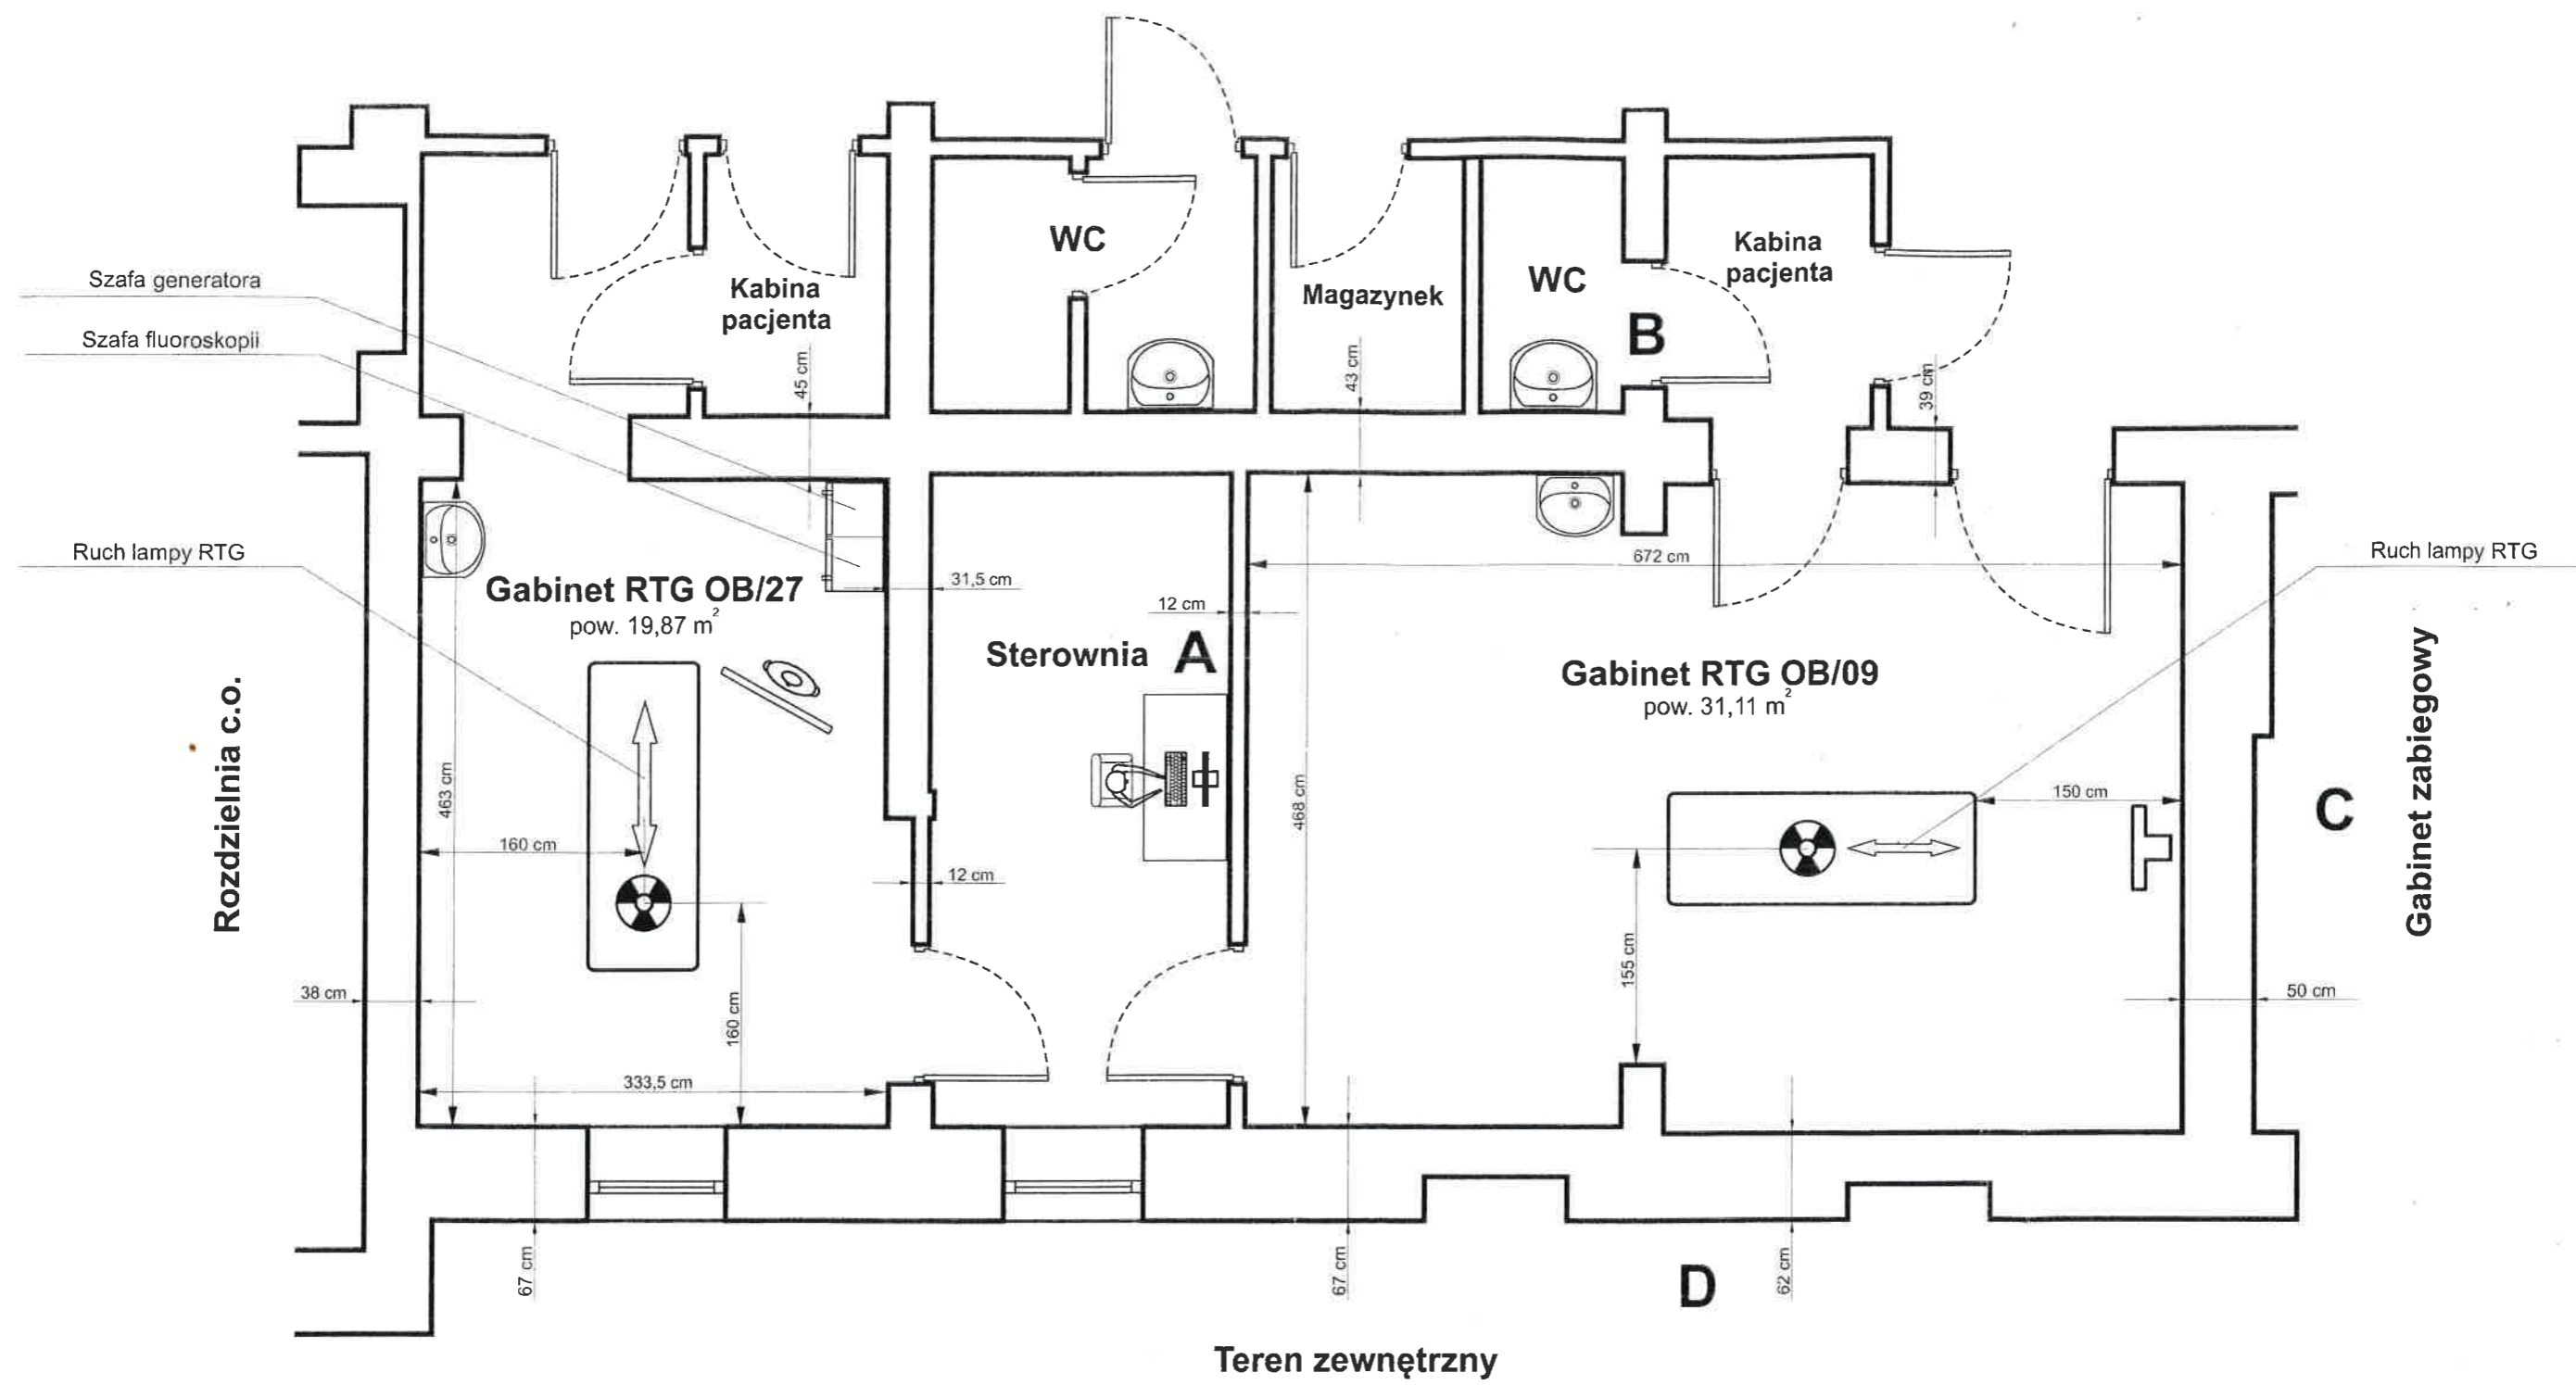

UZGODNIONO
 decyzją / postanowieniem
 Nr ONS.9022.12.64.2015.H6
 z dnia.....2015.-10.-27.....

Pomorski Państwowy
 Wojewódzki Inspektor Sanitarny
 Tomasz Augustyniak

DANE JEDNOSTKI:		Szpital Tczewskie S.A. ul. 30 Stycznia 57/58 83-110 Tczew	
TYTUŁ:		PROJEKT OSŁON STAŁYCH PRZED PROMIENIOWANIEM JONIZACYJNYM	
	Biuro: ul. Przemysłowa 2 83-000 Pruszczyk Gdański tel. 58 352 42 84 fax 58 352 31 93 atomus@atomus.pl	WYKONAŁ: <i>Ilona Borowska</i>	PODPIS: <i>[Signature]</i>
ZATWIERDZIŁ: <i>Ilona Borowska</i>		PODPIS: <i>[Signature]</i>	SKALA: 1:50
			DATA 09.06.2015