




Przekroj D-D skala 1:50

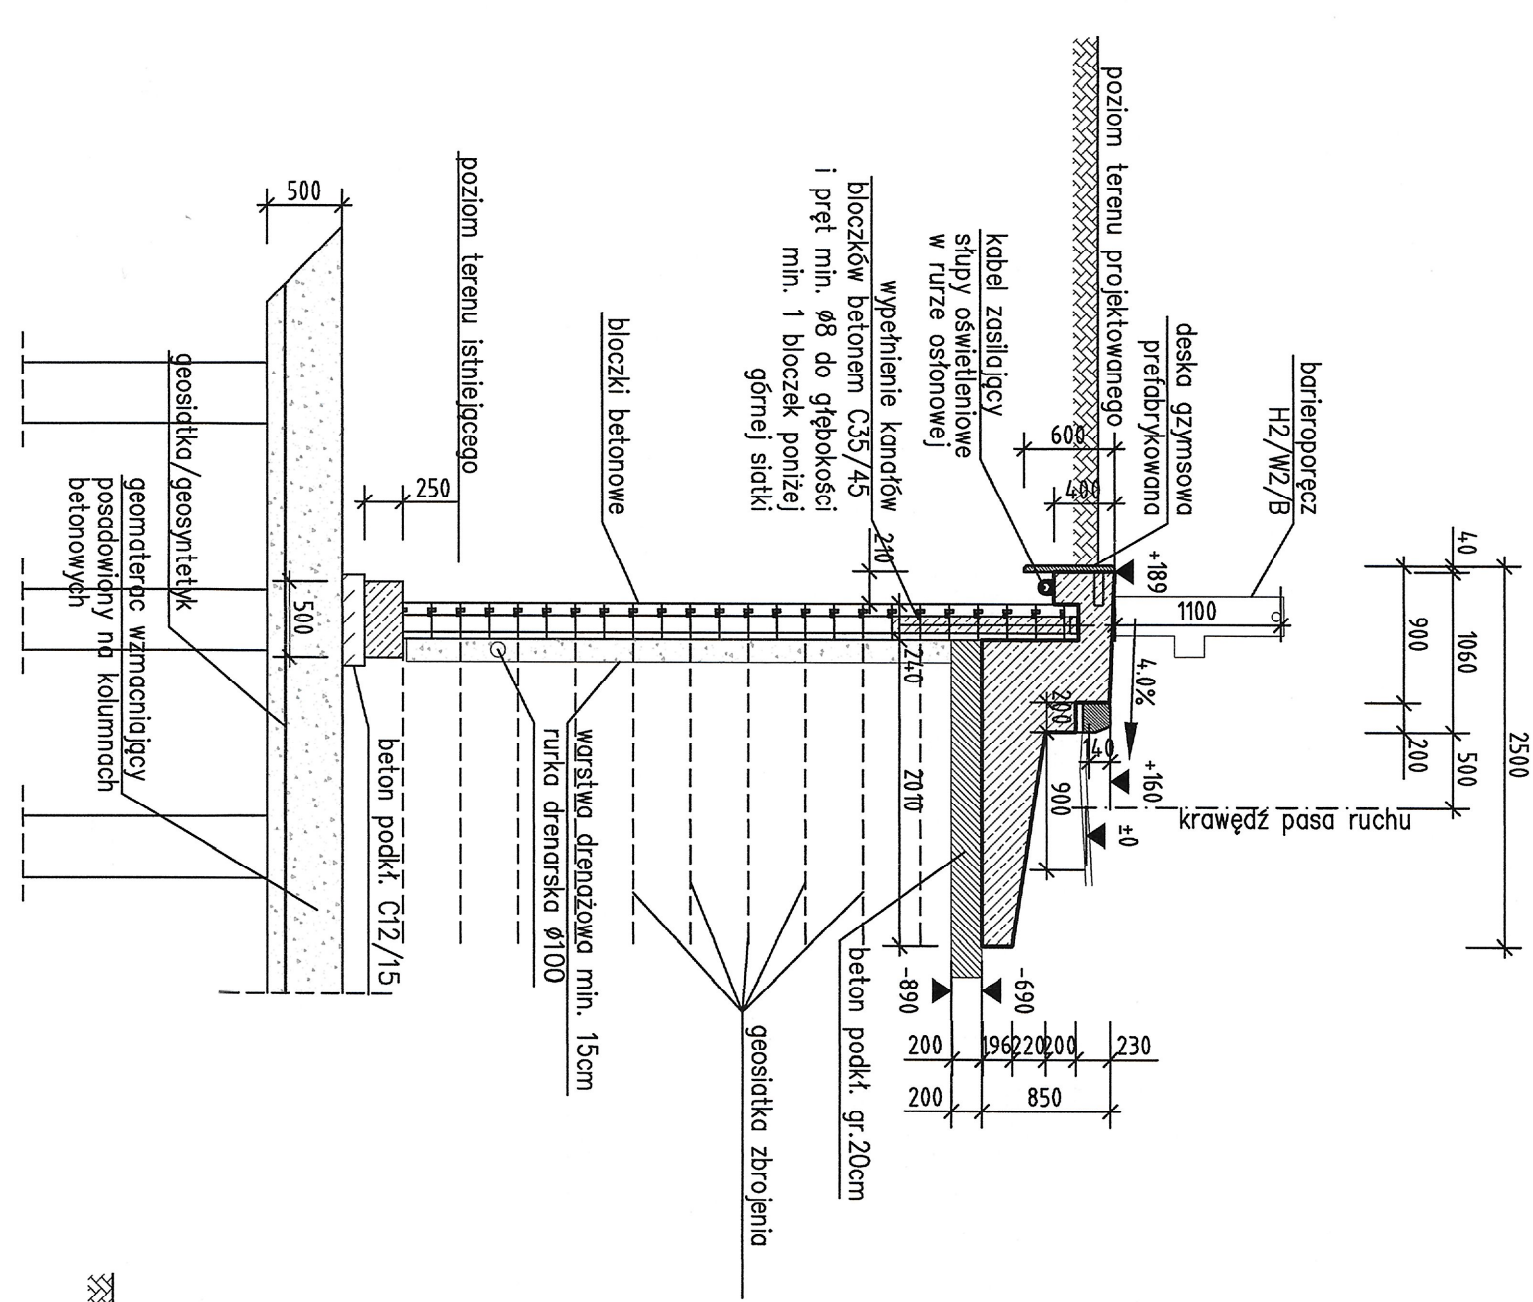


Przekroj C-C skala 1:50

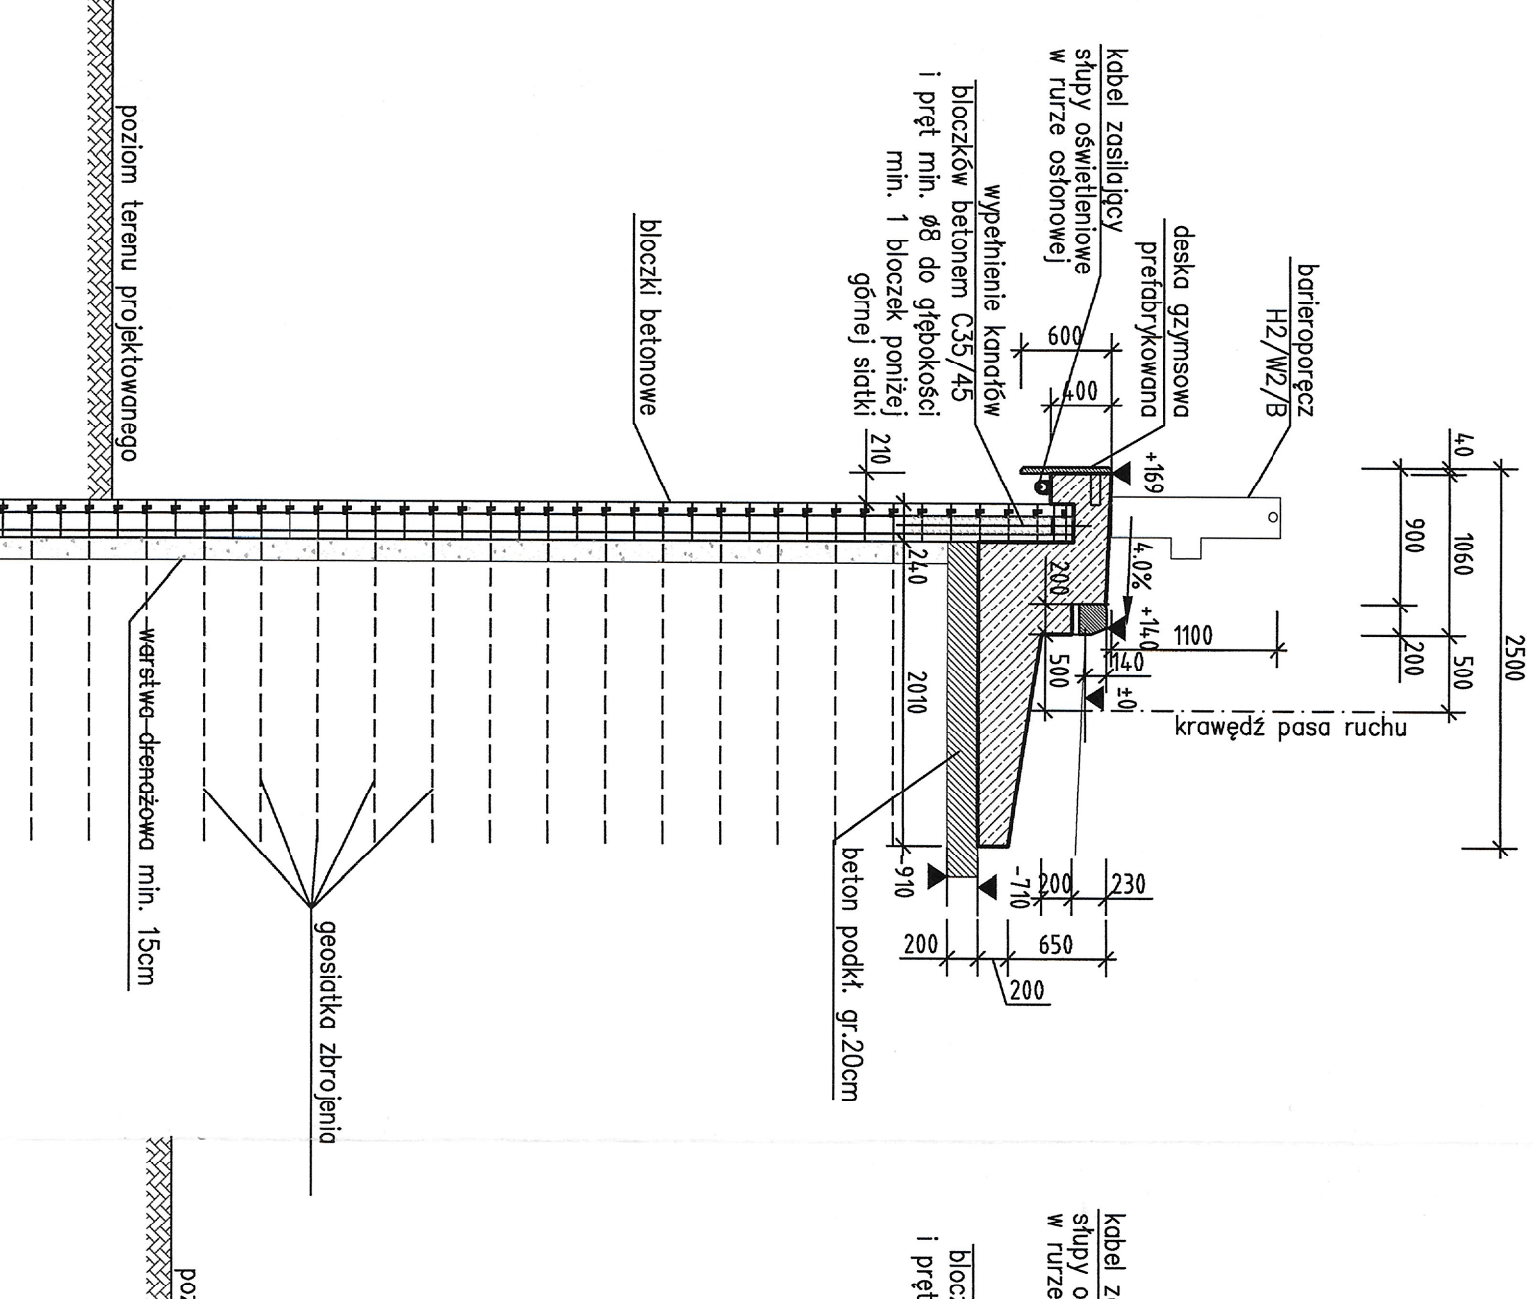

Przekroj B-B skala 1:50

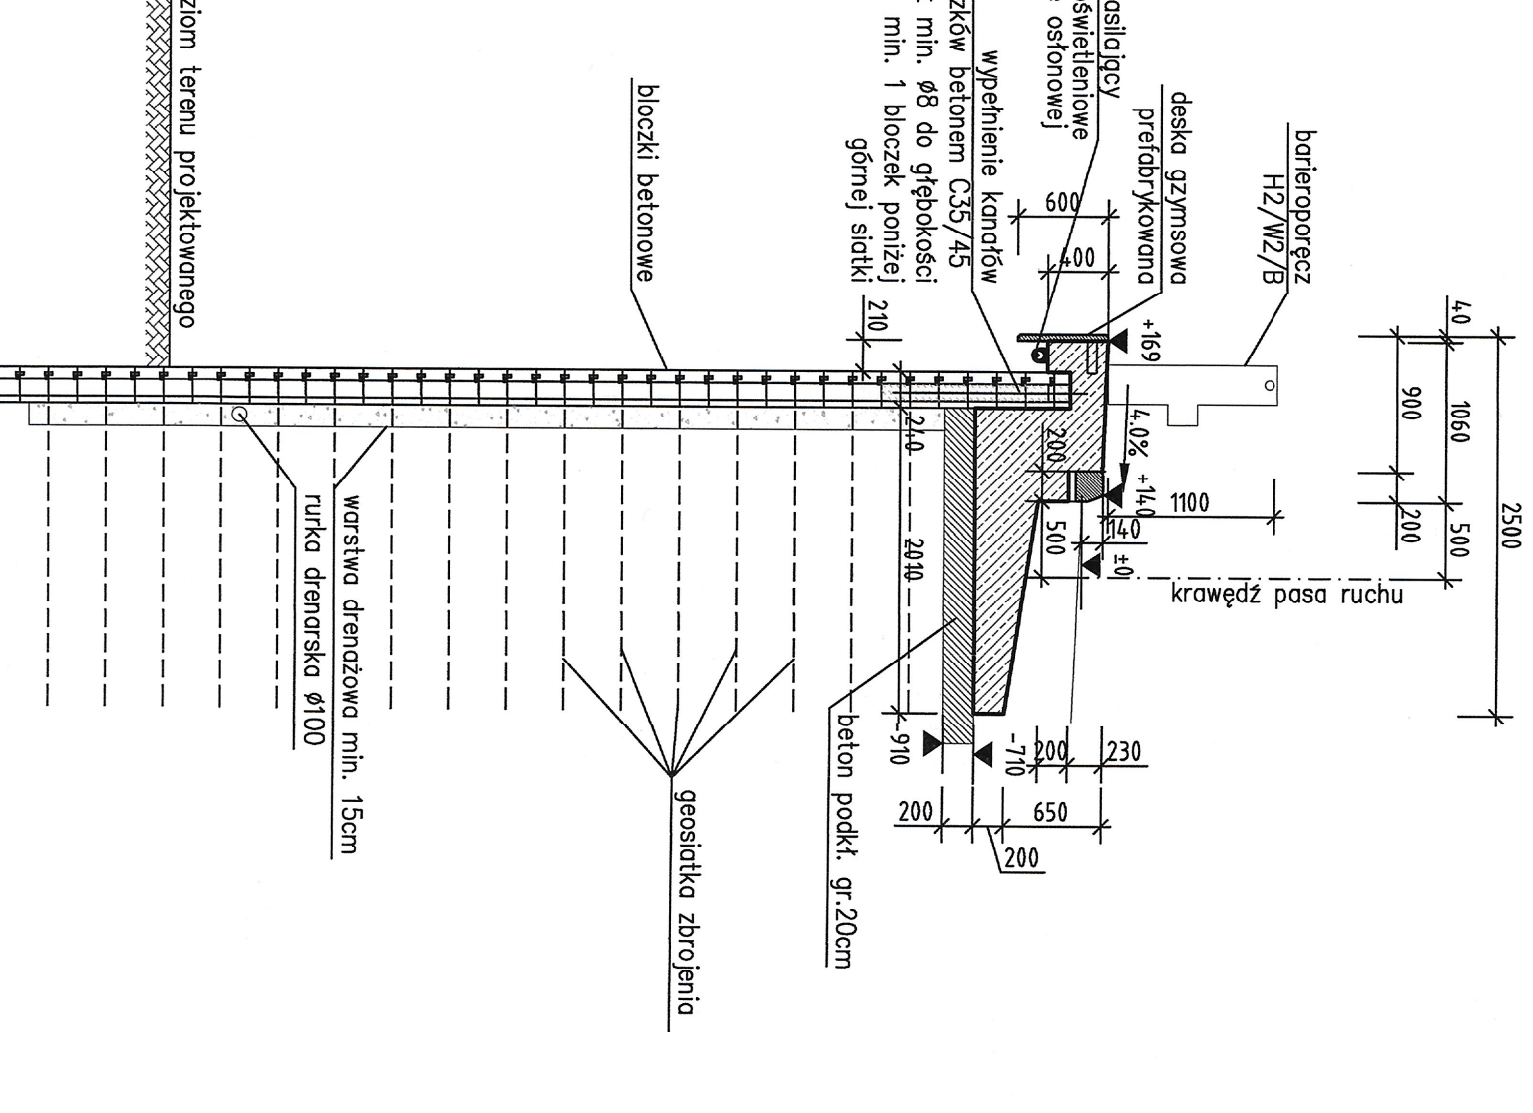

Widok z góry skala 1:100

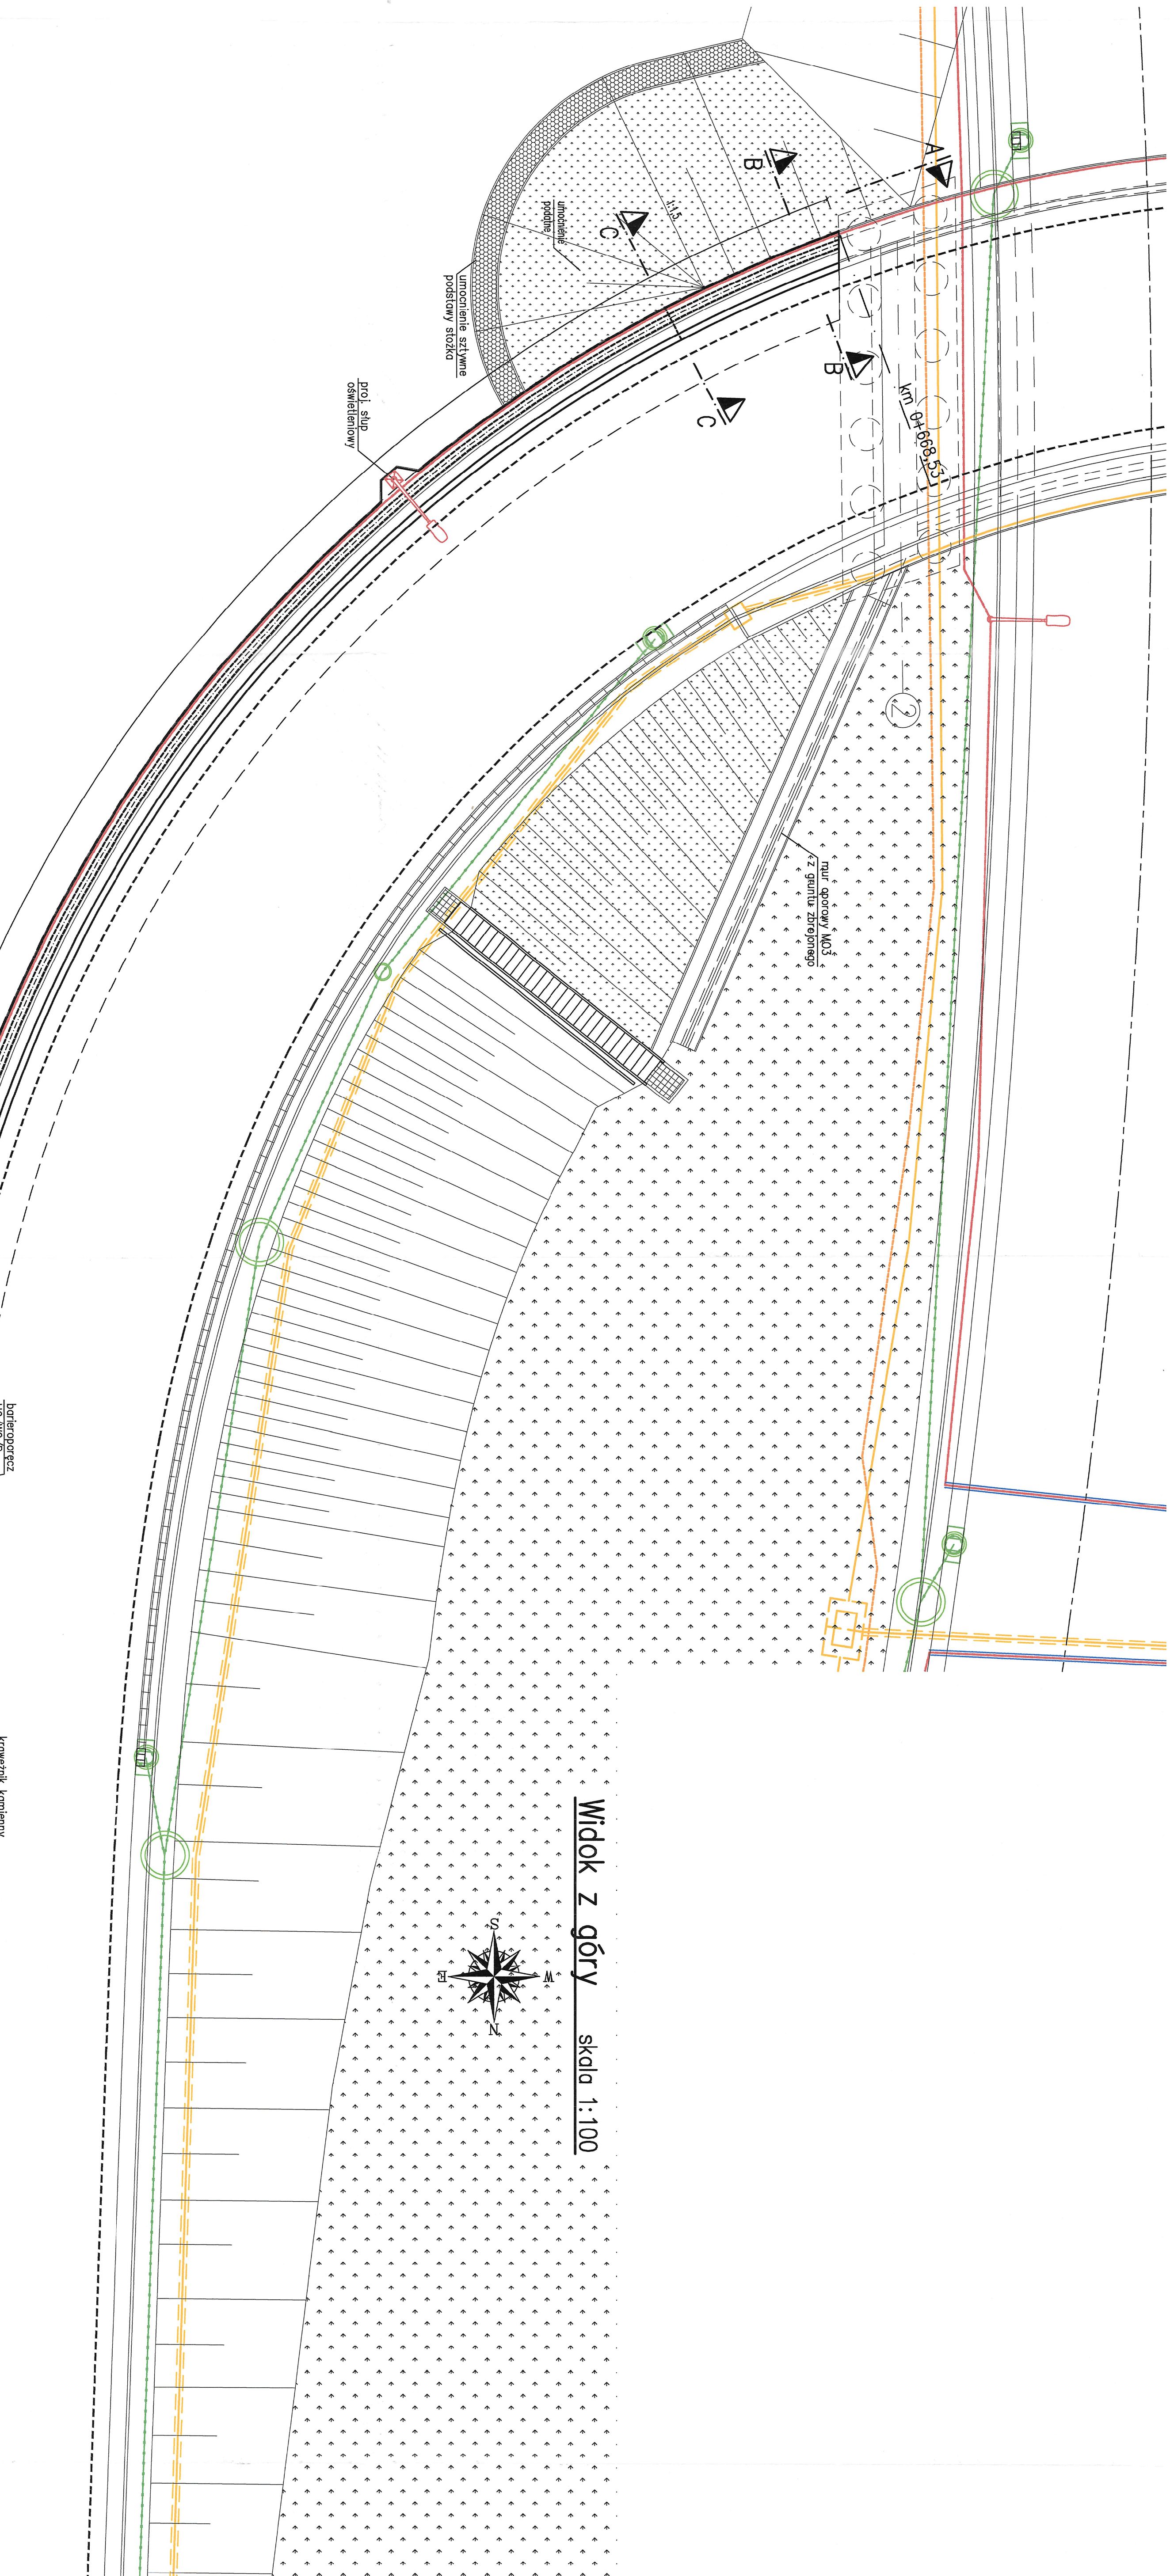

Widok z góry skala 1:100

