PRZEKRÓJ A-A

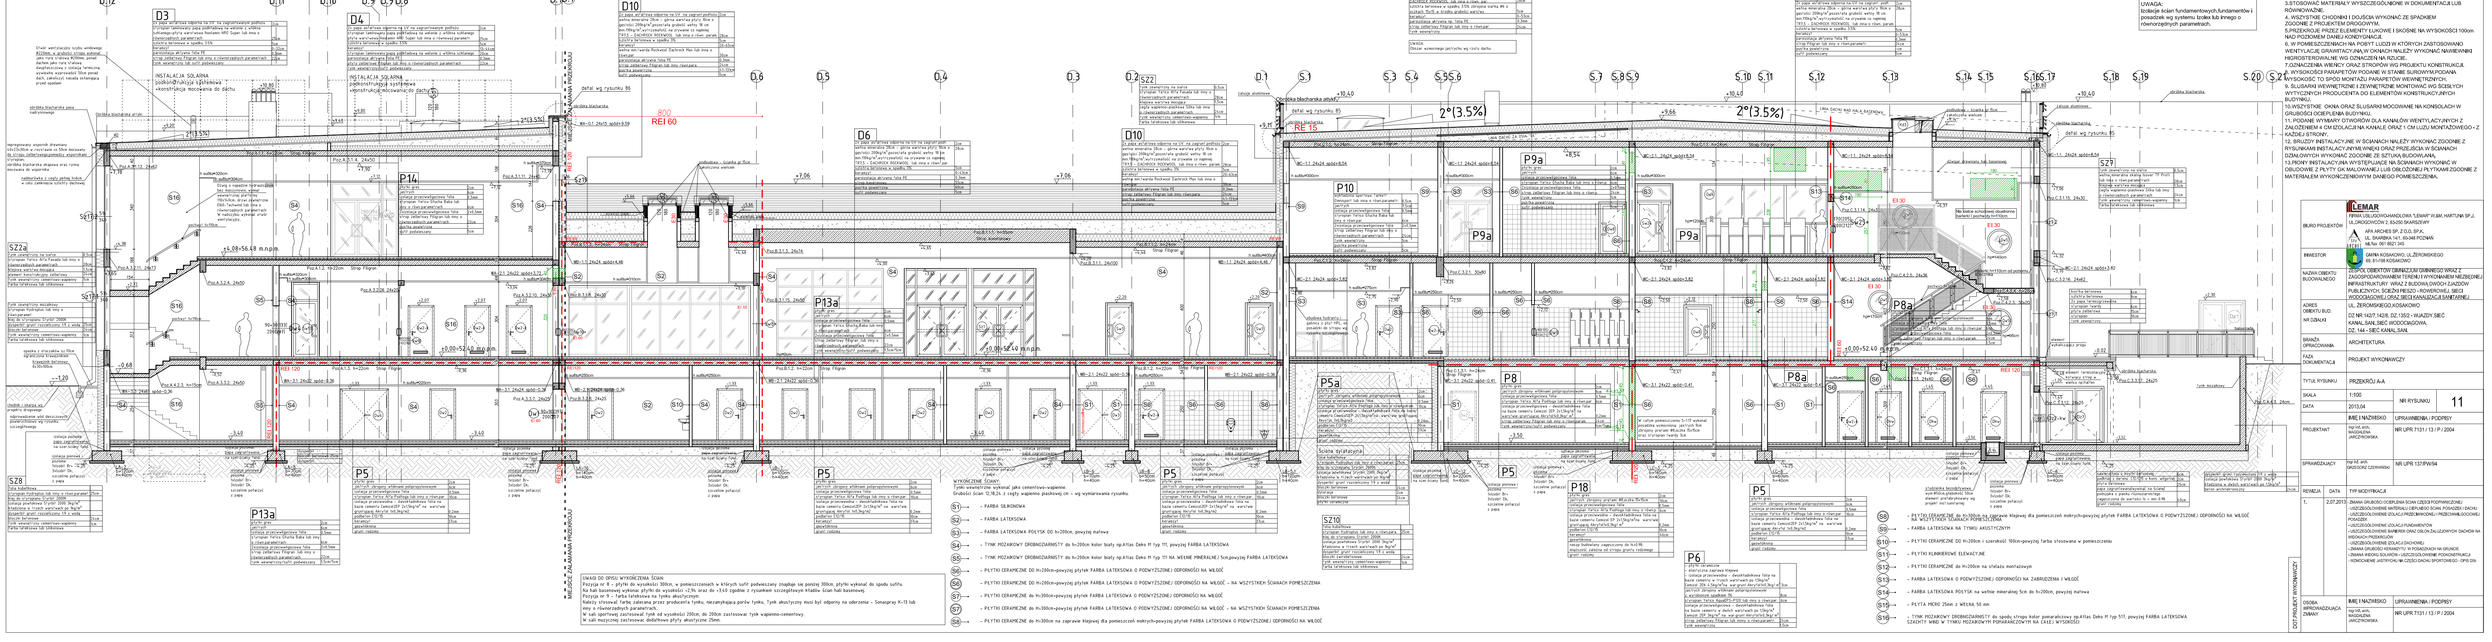
D3
D4
D5
D5b
D6
D10
S22
S27
S28
S29
S26
P5
P6
P8
P9a
P10
P13a
P14
P18
S10
INSTALACJA SOLARNA
podkonstrukcja systemowa
konstrukcja mocowania do dachu
REI 60
REI 120
REI 150
EI 30
Strop Filigran
WIELKOŚĆ ZALANIA PRZEKROJU
MIEJSCE ZALANIA PRZEKROJU
2°(3.5%)
+9.66
+10.40
+7.06
+5.08-56.48 m.n.p.m.
+0.00-52.40 m.n.p.m.
+0.00-52.40 m.n.p.m.
+0.00-52.40