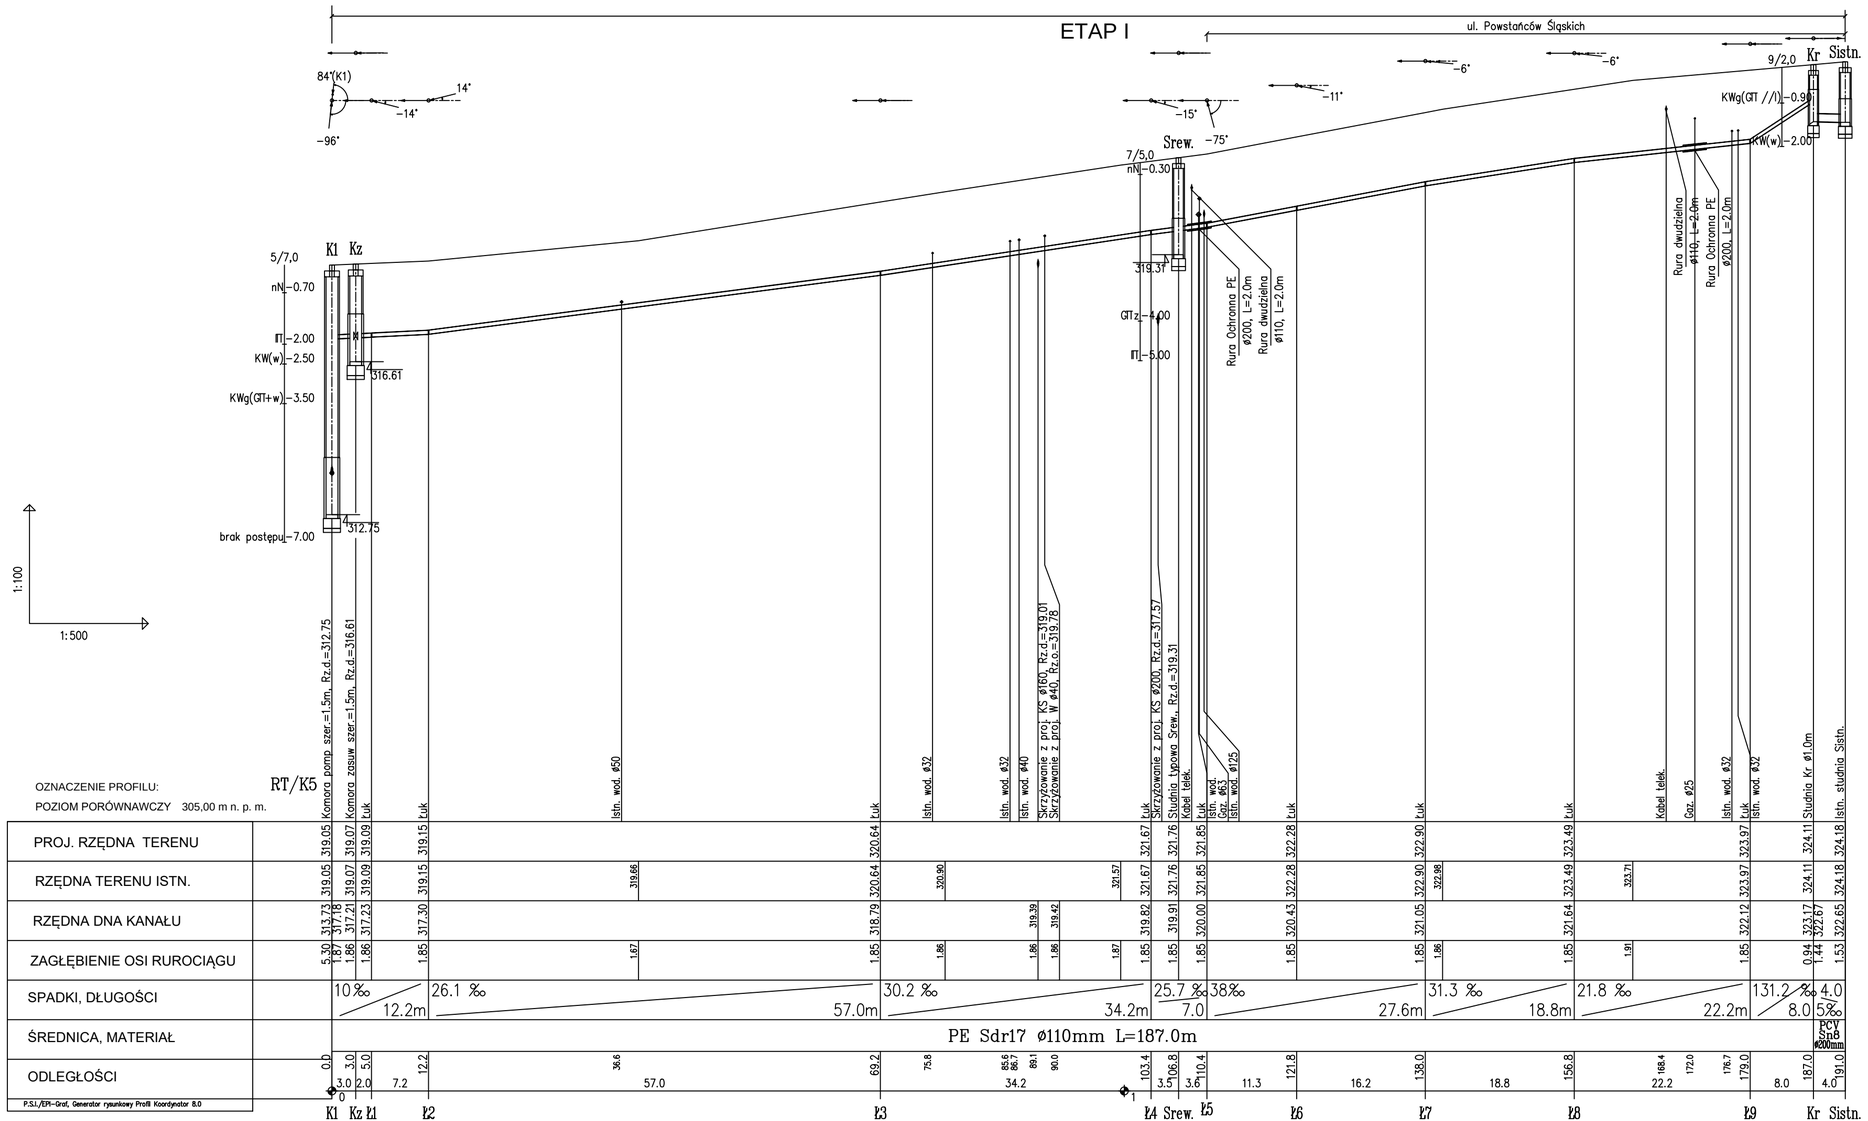

POSADOWIENIE RUROCIĄGÓW

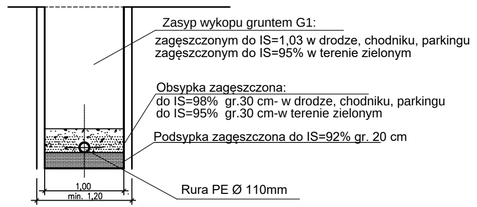

UWAGI:

1. Trasy kanałów wytyczyć wg współrzędnych geodezyjnych, współrzędne kanałów podano w zestawieniu studzienek
2. Rurociąg tłoczny wykonywany z rur PE 100 SDR 17 Ø 110mm
3. RT posadowiony w gruntach warstwy V - 6 kategoria urabialności gruntu (otwór nr 9), w warstwie IV-5 kategoria urabialności gruntu (otwór nr 7) oraz w warstwie III - 5-7 kategoria urabialności gruntu (otwór nr 5)
4. Ściany wykopów liniowych zabezpieczyć typową obudową pogrążalną wg opisu
5. Przed przystąpieniem do robót w wykopie otwartym należy ręcznie wykonać przekopy kontrolne dla zlokalizowania rzeczywistego przebiegu istniejącego uzbrojenia. Przekopy należy prowadzić pod nadzorem użytkowników uzbrojenia.
6. Przy realizacji kanalizacji sanitarnej należy zachować czystość połączeń oraz starannie zagęścić grunt wokół rur i studzienek.
7. Istniejące kable energetyczne i teletechniczne należy zabezpieczyć rurami chronnymi dwudzielnymi Ø110mm koloru niebieskiego, L=2,0m, szt.2 zgodnie z rys. T19.
8. W miejscach skrzyżowania z gazociągami na rurociągu tłocznym należy założyć rury ochronne PE Ø200mm, L=3,0m, szt.2
   Płozy z tworzywa sztucznego typ 'BR" H=25mm, 10 elementów na obwód - 20 obwodów PE 200 /110)
   Manszety gumowe na rurę Dn 200/110 - 4 szt.

JEDNOSTKA PROJEKTUJĄCA:	WODKAN - PROJEKT Barbara Augusciak 41-200 Sosnowiec, ul. Patriotów 7B/1, tel. 885 04 55 55, barbara_augusciak@poczta.onet.pl
INWESTOR:	Miejskie Przedsiębiorstwo Wodociągów i Kanalizacji spółka z o.o. 41-946 Piekary Śląskie ul. Rożdzieńskiego 38
NAZWA INWESTYCJI:	"Budowa kanalizacji sanitarnej wraz z pompownią i kanałem tłocznym w rejonie ulic Radzionkowskiej i Pod Gajem oraz sieci wodociągowej w działce nr 261/12 w Piekarach Śląskich"
DATA OPRACOWANIA:	04.2019 r.
RODZAJ OPRACOWANIA:	PROJEKT WYKONAWCZY
NR RYSUNKU:	T-10
TYTUŁ RYSUNKU:	Profil rurociągu tłocznego i kanału K5
SKALA:	1:100/500

PROJEKTANT:	NR UPR.:	PODPIS:	SPRAWDZAJĄCY:	NR UPR.:	PODPIS:
mgr inż. Barbara Augusciak	WZUIA nr 132/84		mgr inż. Marek Wilczok	SLK/2075/POOS/08	Wilczok