


**PROJEKT ZAGOSPODAROWANIA DZIAŁEK TEATRU
POWSZECHNEGO IM. JANA KOCHANOWSKIEGO W RADOMIU
DZ. NR EWID. 4/5 I CZĘŚĆ DZ. NR 3/1 I 176 PRZY UL. PILECKIEGO
SKALA 1:500**

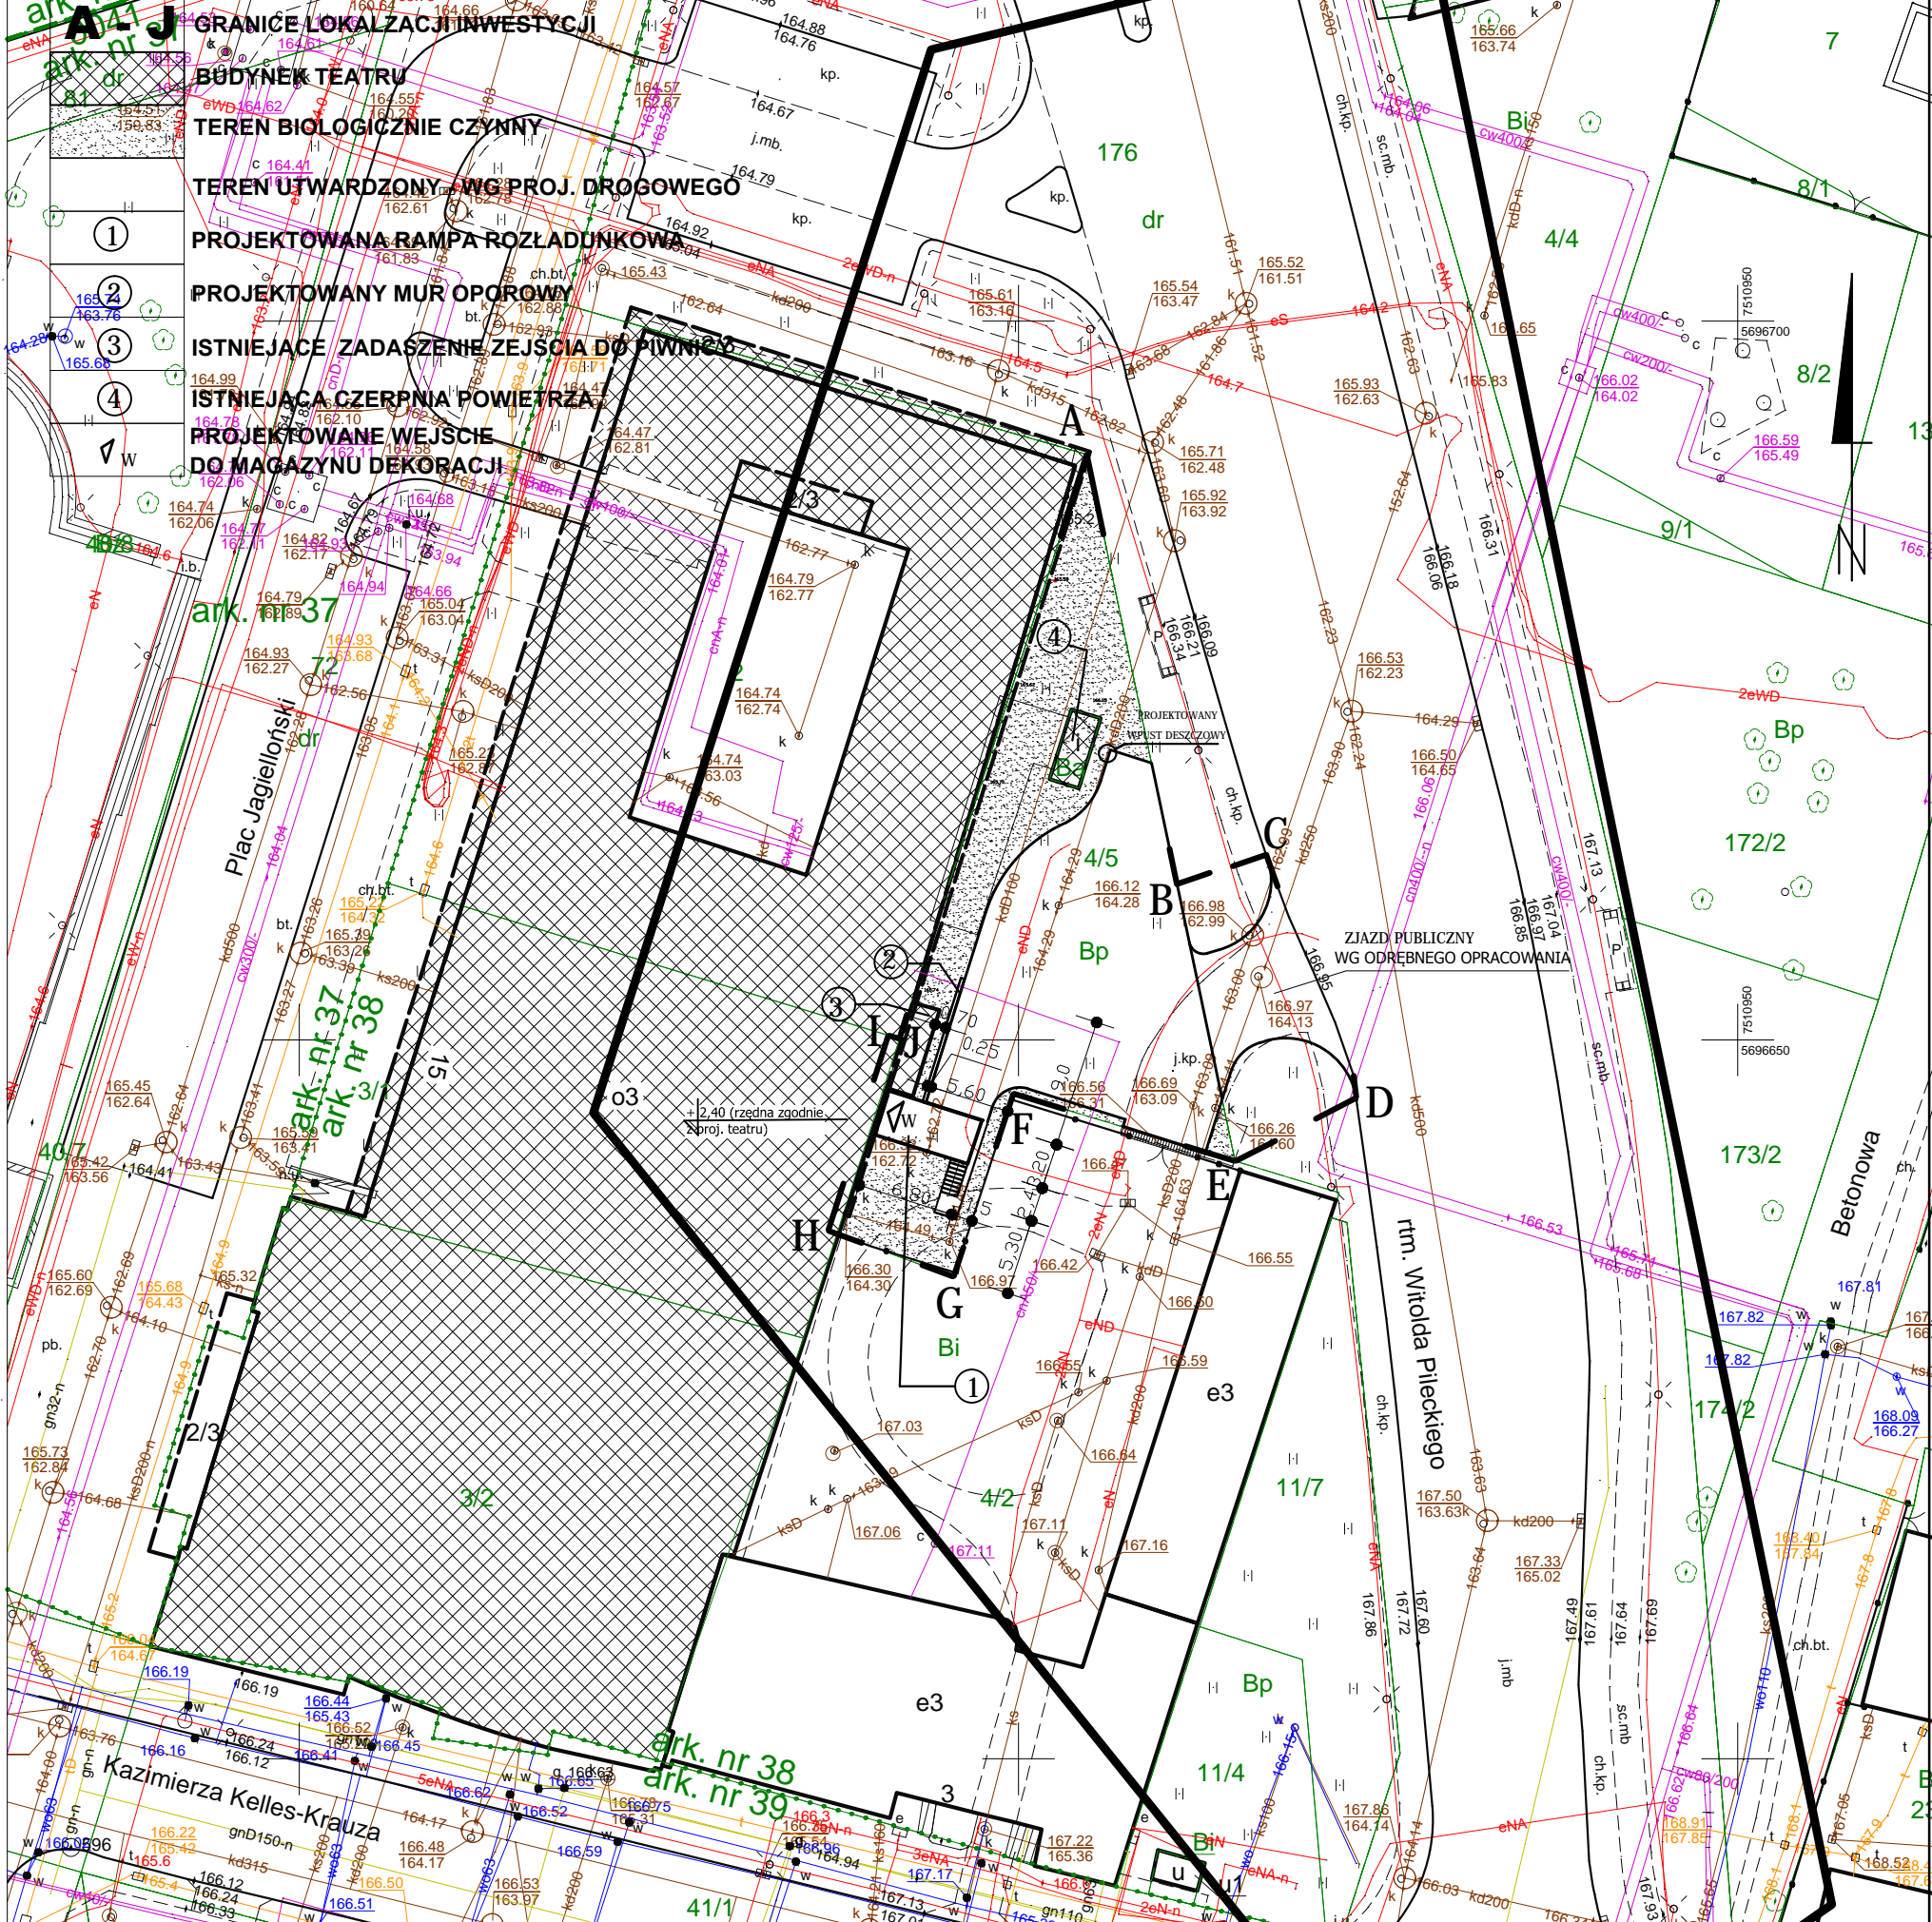

Wektorowa mapa do celów projektowych

skala 1:500, nr sekcji: 7.155.22.17.2.3; 7.155.22.17.2.4
Radom, ul. rtm. Witolda Pileckiego
Jednostka ewidencyjna: 146301_1, M. Radom
Obręb: 0041 - Śródmieście 1 dz. 176 ark. 38
oraz działki objęte zakresem aktualizacji

Oznaczenie kancelaryjne zgłoszenia pracy geodezyjnej:
Gd.III.6642.2.1747.2020

Układ odniesienia wysokości: PL-EVRF2007-NH
Układ współrzędnych prostokątnych płaskich: PL-2000
Oznaczenie granic doszaru będącego przedmiotem aktualizacji

Sytuacja zgodna z terenem na: 04.09.2020 r

02: Niezależnie od planu zagospodarowania, w tym planu, nie należy uwzględniać zmian granic nieruchomości (Uchwała nr 262/2000 Rady Miejskiej w Radomiu z dnia 20.03.2000 r.).

Dane wykonawcy:

-672007964- NIP 796-007-59-05
GEOPOL s.c.
J. Woźniak, K. Lipiec
Zakład Usług Geodezyjno-Projektowych
26-600 Radom, ul. 25 Czerwca 63 lok.2
tel/fax: 48 362 31 36 geopol.radom@wp.pl

GEODETA UPRAWNIONY
mgr inż. Jerzy Woźniak
26-600 Radom, ul. Urodzajna 10/6
tel. 502-111-786 Upr. MGPIB Nr 12476
Radom, dnia 04.09.2020 r

Nie wyklucza się w terenie urządzeń, dla których brak było informacji branżowych i nie zostały odnotowane w terenie w czasie inwentaryzacji geodezyjnej

Poświadczam, że niniejszy dokument został opracowany w wyniku prac geodezyjnych i kartograficznych, których rezultaty zawiera operat techniczny wpisany do ewidencji materiałów państwowego zasobu geodezyjnego i kartograficznego.	
Organ prowadzący państwowy zasób geodezyjny i kartograficzny	PREZYDENT MIASTA RADOMIA Miejski Ośrodek Dokumentacji Geodezyjnej i Kartograficznej
Identyfikator ewidencyjny materiału zasobu - operatu technicznego	P.1463.2020.2056
Data wpisania operatu technicznego do ewidencji materiałów zasobu	28.09.2020 r.
Imię, nazwisko i podpis osoby reprezentującej organ	Z up. PREZYDENTA MIASTA inż. Janusz Ziętek GŁÓWNY SPECJALISTA podpis elektroniczny

PROJEKT ZAGOSPODAROWANIA DZIAŁKI NR EWID. 4/5, CZĘŚĆ DZ. NR EWID. 3/1 I 176 PRZY UL. PILECKIEGO W RADOMIU
DLA POTRZEB PROJEKTOWANEJ RAMPY ROZŁADUNKOWEJ
TEATRU POWSZECHNEGO IM. JANA KOCHANOWSKIEGO
W RADOMIU, PLAC JAGIELLOŃSKI 15

mgr inż. arch. Anna Kondej
upr. budowlane do projektowania
bez ograniczeń w specjalności
architektonicznej
nr ewid. GP-III-7342/107/89

mgr inż. Janusz Karpeta
uprawniony projektant i kierownik budowy
robot specjalności konstrukcyjno-inżynierskiej
w zakresie dróg i nawierzchni lotniskowych
nr upr. UAN-IL-K-8386/134/85

mgr inż. arch. Piotr Łobodziński
upr. budowlane do projektowania
bez ograniczeń w specjalności
architektonicznej
nr ewid. MA/049/04

mgr inż. Michał Rzymczyk
uprawnienia do projektowania i kierowania
robotami budowlanymi w
specjalności inżynierskiej, drogowej
bez ograniczeń
nr ewid. MAZ/0310/PWBD/15

ZAGOSPODAROWANIE

ARCHITEKTURA
DROGI

data 11.2020 skala 1: 500 nr rysunku 1.