


PRZEKRÓJ A-A SKALA 1:50

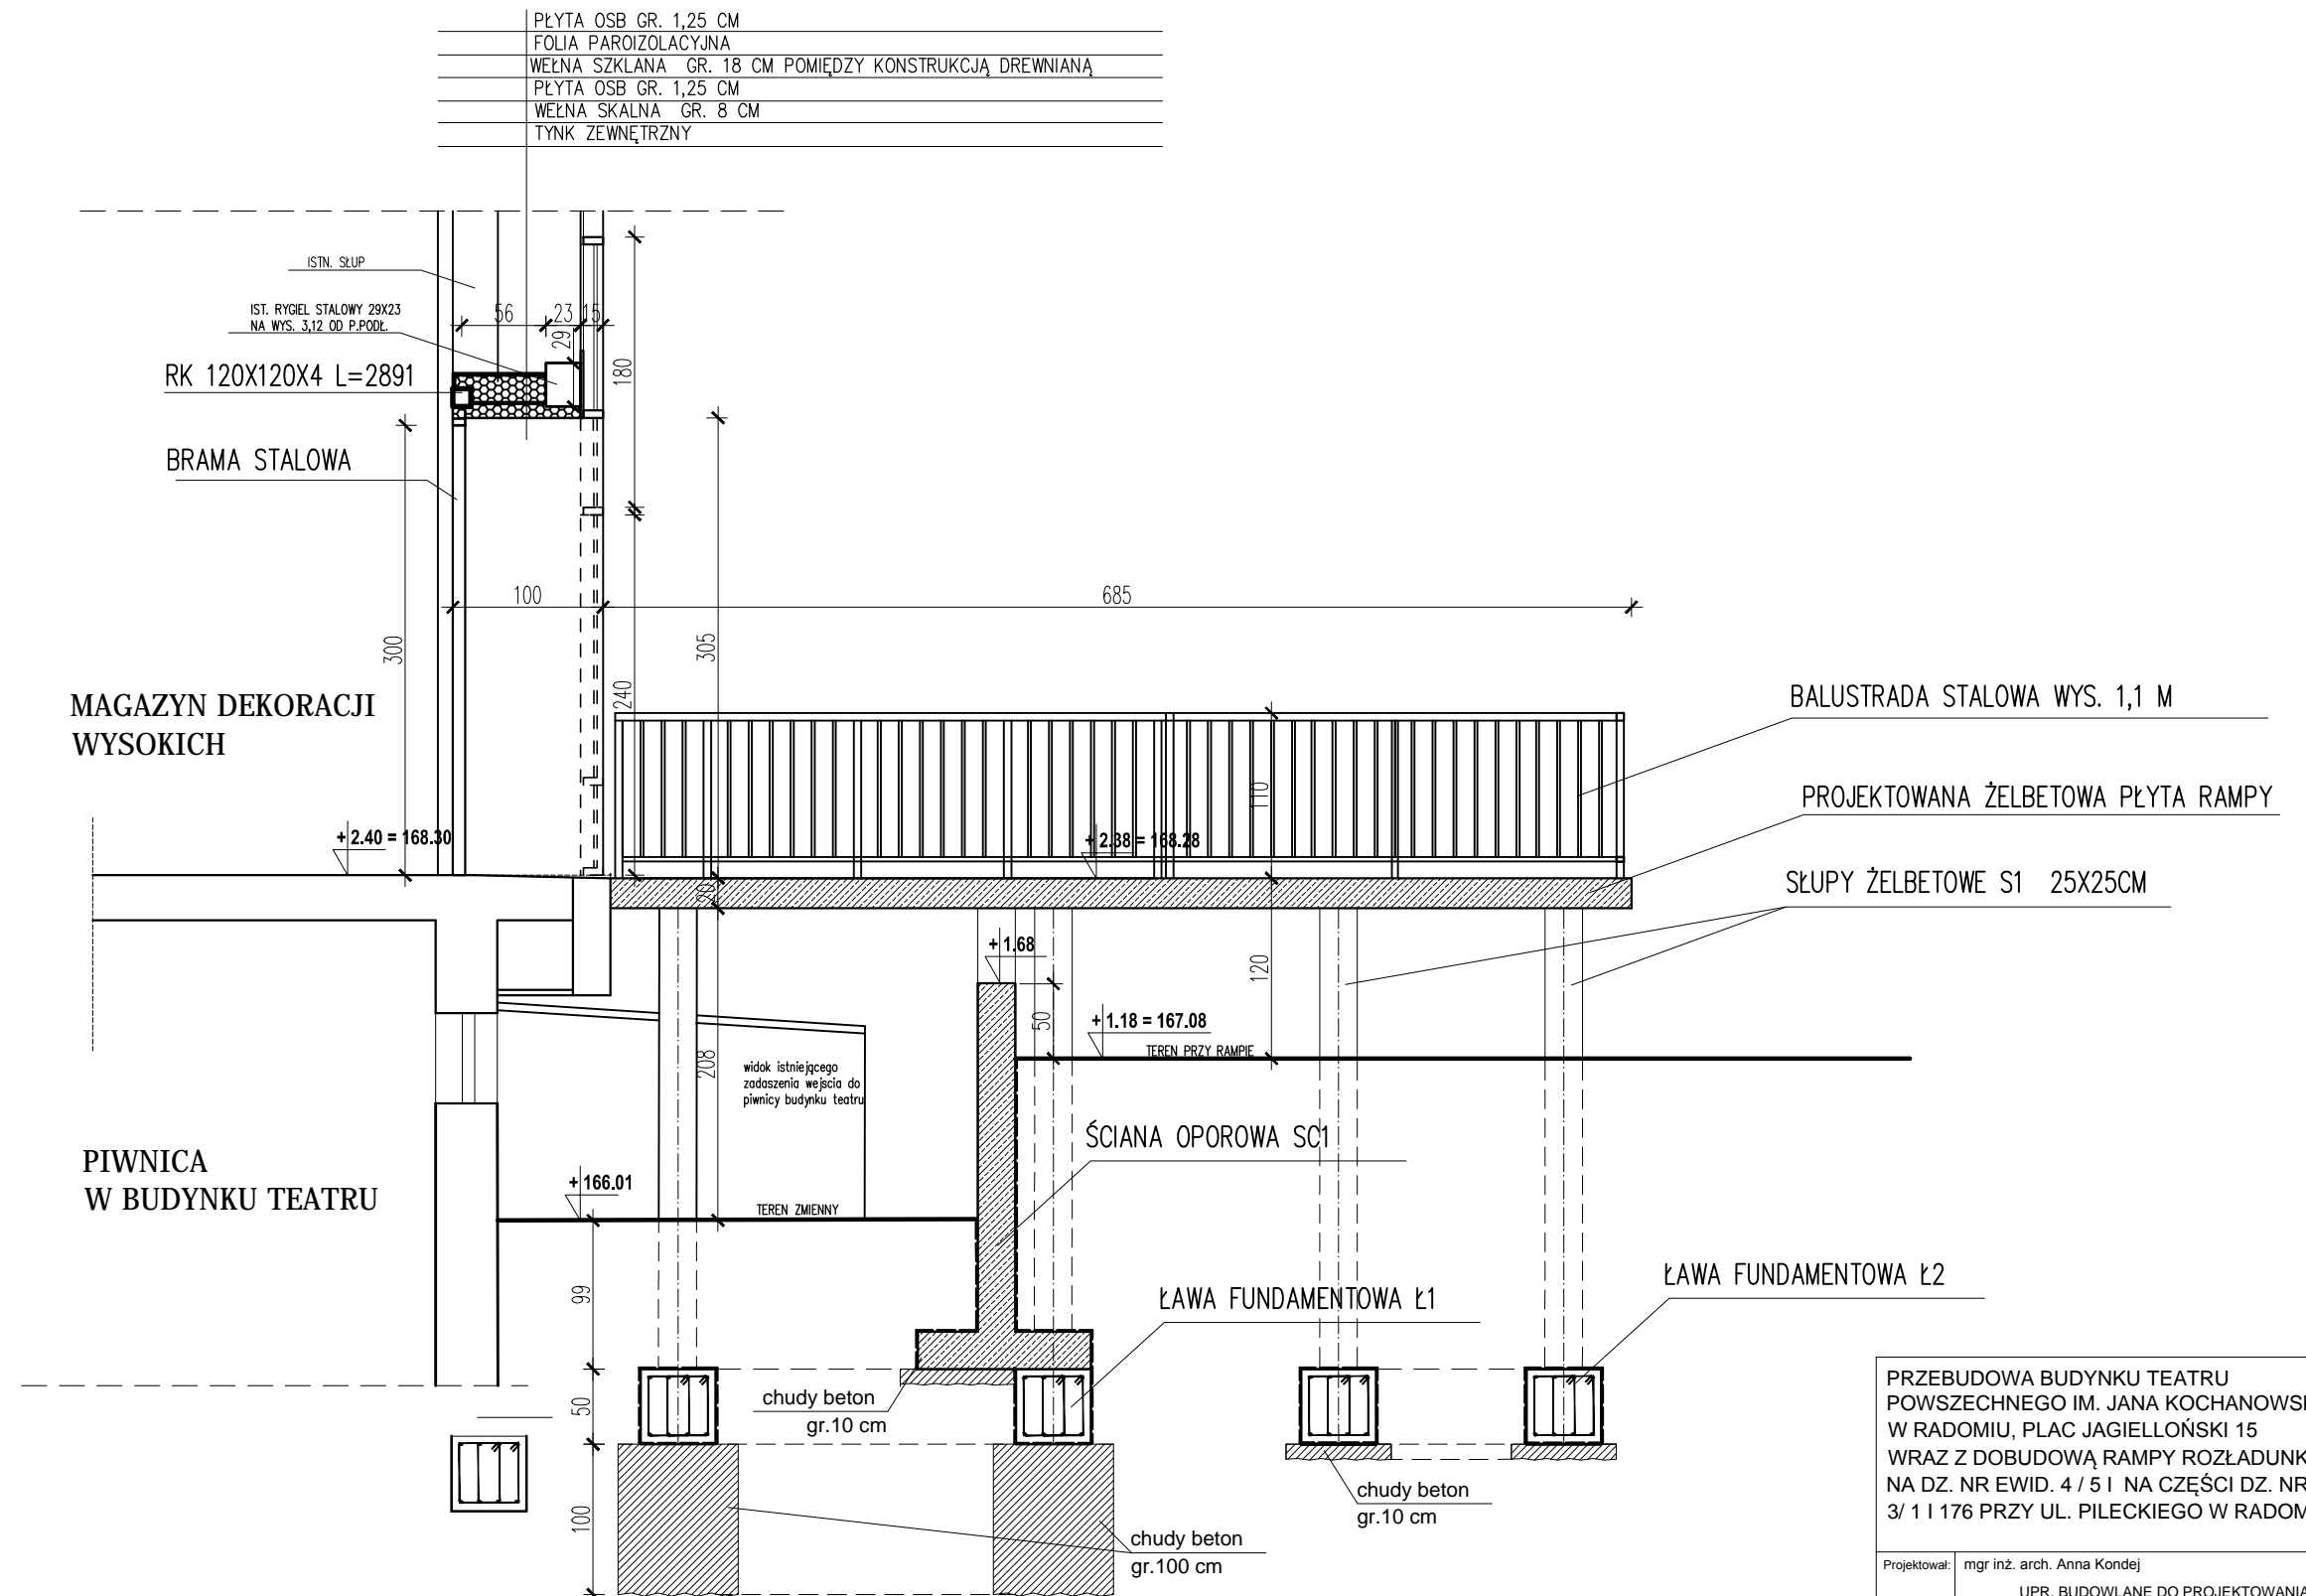

UWAGA. Istniejące wymiary budynku sprawdzić w naturze i ewentualne rozbieżności skorygować na budowie.

<p>PRZEBUDOWA BUDYNKU TEATRU POWSZECHNEGO IM. JANA KOCHANOWSKIEGO W RADOMIU, PLAC JAGIELLOŃSKI 15 WRAZ Z DOBUDOWĄ RAMPY ROZŁADUNKOWEJ NA DZ. NR EWID. 4 / 5 I NA CZĘŚCI DZ. NR EWID. 3/ 1 I 176 PRZY UL. PIŁECKIEGO W RADOMIU</p>			
Projektował:	mgr inż. arch. Anna Kondej		
	<p>UPR. BUDOWLANE DO PROJEKTOWANIA BEZ OGRANICZEŃ W SPECJALNOŚCI ARCHITEKTONICZNEJ NR EWID. GP-III-7342/107/93</p>		
Sprawdził:	mgr inż. arch. Piotr Łobodziński		
	<p>UPR. BUDOWLANE DO PROJEKTOWANIA BEZ OGRANICZEŃ W SPECJALNOŚCI ARCHITEKTONICZNEJ NR EWID. MA/049/04</p>		
Temat:			
PRZEKRÓJ A-A			
Branża	Data:	Skala:	Nr rysunku:
ARCH	11. 2020r.	1:50	2