OKNO NR 012
PRZEKRÓJ PIONOWY
SKALA 1:10

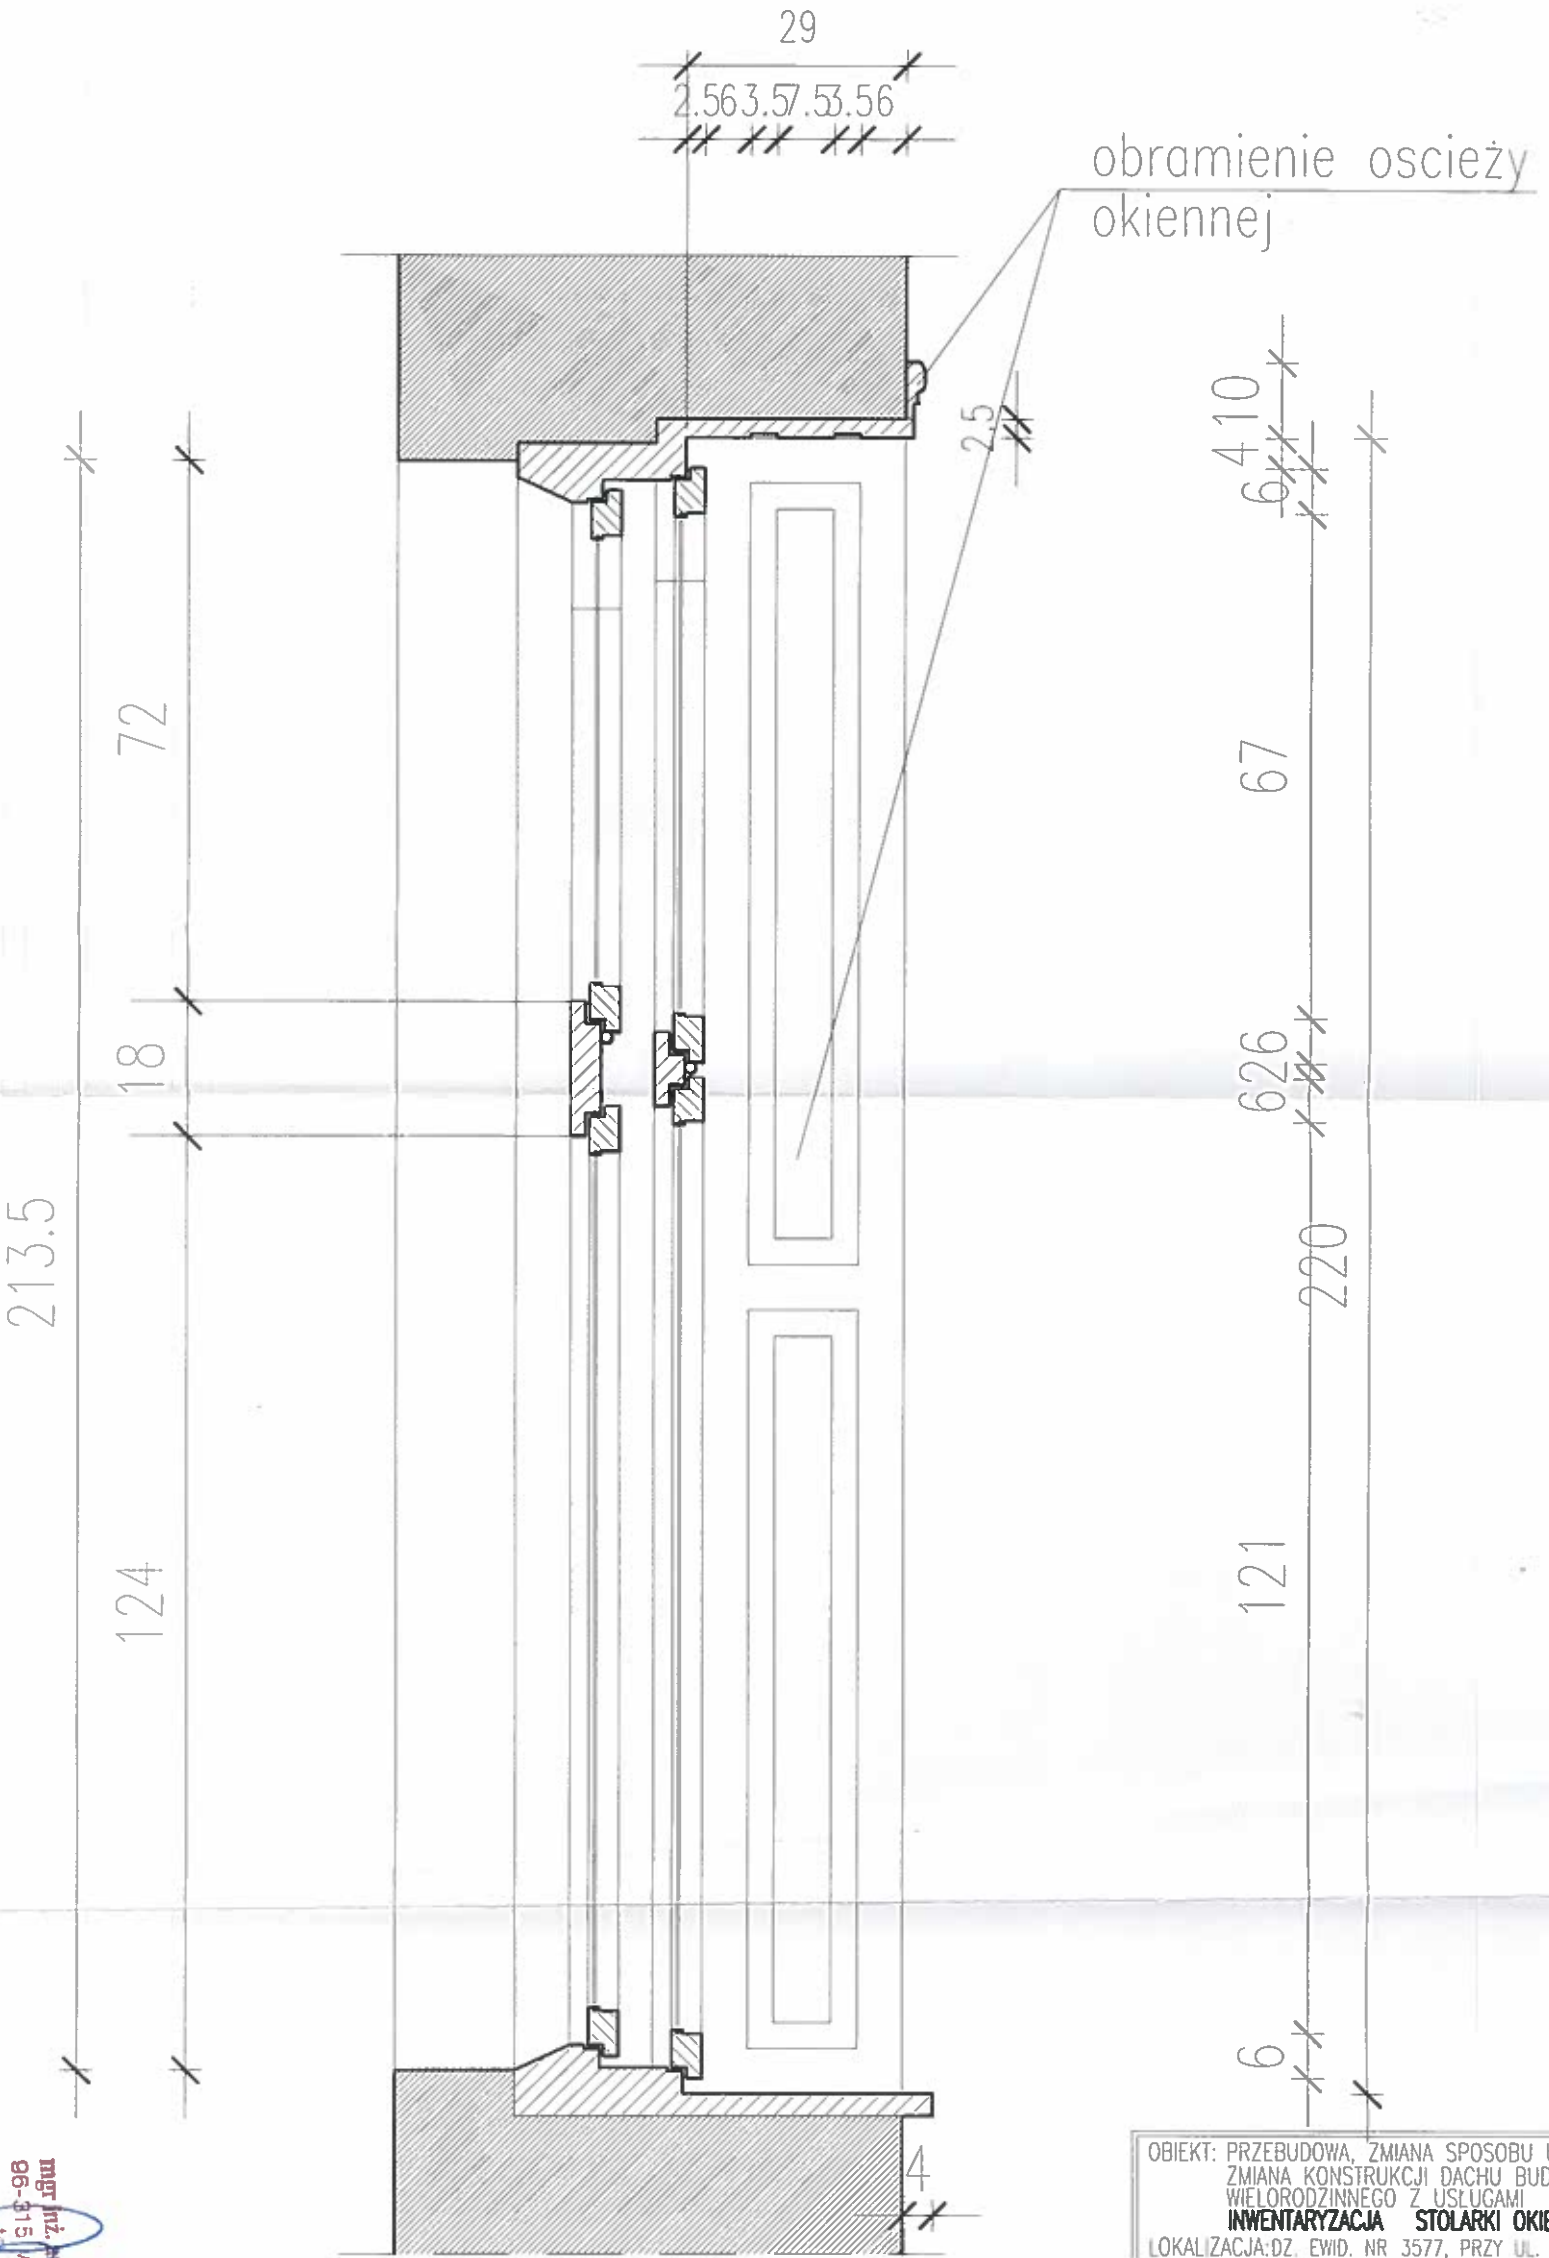

OBIEKT: PRZEBUDOWA, ZMIANA SPOSOBU UŻYTKOWANIA ZMIANA KONSTRUKCJI DACHU BUDYNKU MIESZKALNEGO WIELORODZINNEGO Z USŁUGAMI **INWENTARYZACJA STOLARKI OKIENNEJ** LOKALIZACJA: DZ. EWID. NR 3577, PRZY UL. 1 MAJA 25 W ŻYRARDOWIE	
TEMAT RYSUNKU: OKNO 012 PRZEKRÓJ PIONOWY	SKALA 1:10
BRANŻA: ARCHITEKTURA	NR UPR. BUD.
OPRACOWAŁ: MIEJSKI ZESPÓŁ URBANISTYCZNY W ŻYRARDOWIE PROJEKTANT: MGR INŻ. ARCH. MAŁGORZATA WALCZAK SPRAWDZAJĄCY: MGR INŻ. ARCH. ROMAN RAFIŃSKI SPORZĄDZIŁ: MGR INŻ. ARCH. ALINA KARLIŃSKA	MA/053/07 spec.: architektoniczna MA/057/04 spec.: architektoniczna
DATA: LISTOPAD 2013	RYS. NR 13

STAROSTWO POWIATOWE w ŻYRARDOWIE ul. Limanowskiego 45, kod 96-300 Żyrardów, tel. 46 855-35-99, fax 46 855-20-21

mgr inż. arch. Małgorzata Walczak 96-315 Wiskitki, Antoniów 62B tel. 0 606 894 540 upr. urbanistyczne nr 1479/96 wpis WA-222 upr. budowlane w spec. architektonicznej do proj. bez ograniczeń nr MA/053/07 wpis MA 1934

mgr inż. arch. Małgorzata Walczak 96-315 Wiskitki, Antoniów 62B tel. 0 606 894 540 upr. urbanistyczne nr 1479/96 wpis WA-222 upr. budowlane w spec. architektonicznej do proj. bez ograniczeń nr MA/053/07 wpis MA 1934