


**PRZEKRÓJ U-U**  
(istniejąca linia L-2 i L-3)  
skala 1:50





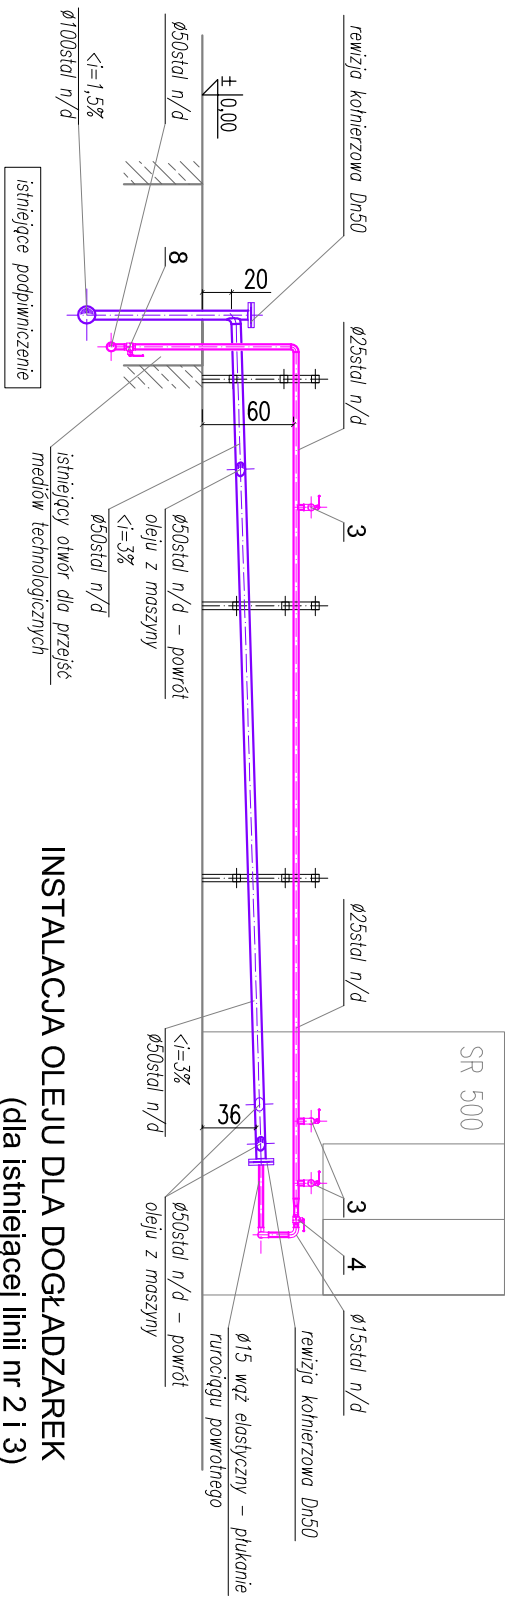


**INSTALACJA OLEJU DLA DOGLĄDZAREK**  
(dla istniejącej linii nr 2 i 3)



**PREMA PROJEKT**  
Kielce, ul. Jagiellońska 109 tel. 041 3451189

NAZWA OBIEKTU I ADRES:	HALA B-2 SKF Polska S.A., ul. Nieszawska 15, 60-101 Poznań	BRANŻA:	SANITARNA
NAZWA PROJEKTU:	Projekt wykonawczy robót budowlanych związanych z budową infrastruktury dla przeniesienia linii F&OD oraz linii szlifowania SRB w hali B-2. Część - instalacja Chłodziva, Oleju do honowania i Sprężonego powietrza	STADIUM:	PROJEKT WYKONAWCZY
TYTUŁ RYSUNKU:	PRZEKRÓJ U-U	NR PROJEKTU:	6-27/2016-07
PROJEKTOWAŁ:	inż. Jarzy Grosicki	DATA:	Czerwiec 2017
OPRACOWAŁ:	mgr inż. Marcin Gruchala	SKALA:	1:50
OPRACOWAŁA:		NR RYSUNKU:	<b>33</b>

OBJAŚNIENIA:

-  – instalacja chłodziva – zasilanie;
-  – instalacja chłodziva – powrót;
-  – instalacja oleju do honowania – zasilanie;
-  – instalacja oleju do honowania – powrót;
-  – instalacja sprężonego powietrza;