



RYSUNKI SZCZEGÓŁOWE


Szczegół "A"
Krawężnik 20x30cm wystający

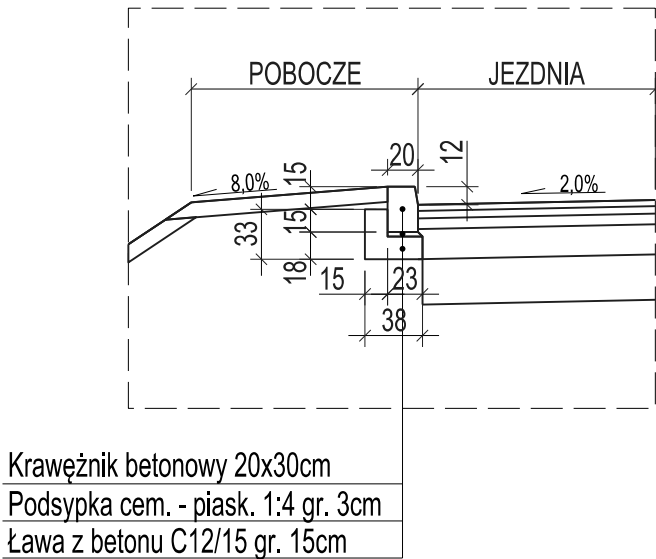

Szczegół "B"
Krawężnik 20x30cm obniżony

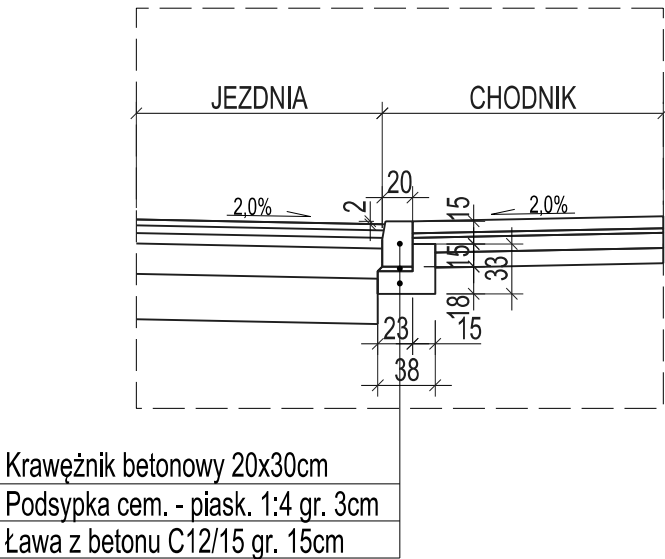


Szczegół "C"
Obrzeże 8x30cm

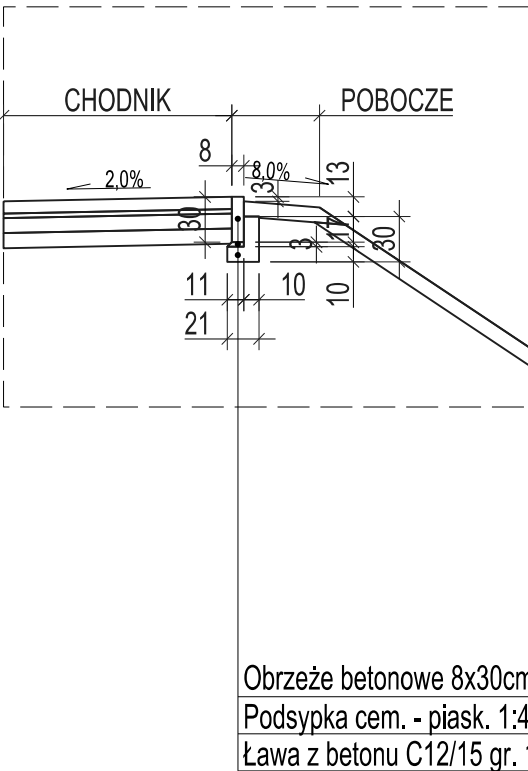



Szczegół "D"
Szczegół szerokości warstw zjazdu do zbiornika

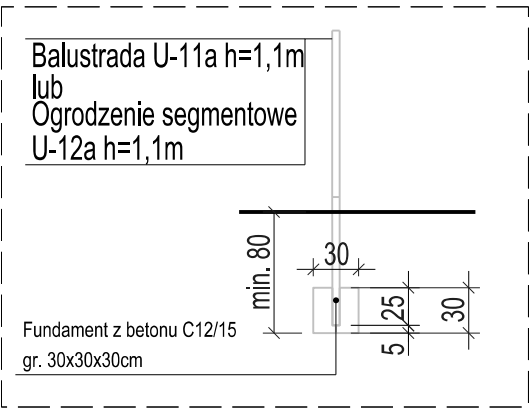

Szczegół "E"
Szczegół fundamentu ogrodzenia i balustrady



Inwestor/ Zamawiający	Gmina Czarny Bór ul. Główna 28 58-379 Czarny Bór			
Jednostka projektowa	Przedsiębiorstwo Robót Inżynieryjnych TRAKT Sędziszów 50 58-410 Marciszów NIP 614-000-12-50			
Stadium: PROJEKT WYKONAWCZY	Zamierzenie budowlane: Budowa strefy aktywności gospodarczej w Czarnym Borze Etap II - Budowa drogi dojazdowej wraz z infrastrukturą			
Nr tomu: II - Budowa układu drogowego	Lokalizacja inwestycji: Województwo dolnośląskie, powiat wałbrzyski, gmina Czarny Bór. Spis działek znajduje się w tomie I PZT.			
Branża: Drogowa	Tytuł rysunku: RYSUNKI SZCZEGÓŁOWE			
Stanowisko:	Imię i nazwisko:		Nr uprawnień, specjalność	Podpis
Główny Projektant	mgr inż. Włodzimierz Lewowski		228/02/DUW konstrukcyjno-budowlana	
Projektant br. drogowy	mgr inż. Marcin Bednarczyk		240/DOŚ/11 drogowa	
Projektant br. drogowy	mgr inż. Bartosz Kuberacki		LBS/0062/POOD/13 drogowa	
Projektant br. drogowy	mgr inż. Grzegorz Lewowski		263/DOŚ/13 drogowa	
Sprawdzający br. drogowy	mgr inż. Paweł Mataczyński		DOŚ/0107/PBD/16 drogowa	
Nr umowy:	Skala: 1:50	Data: 07.2021 r.	Nr rewizji:	Nr rys.: 5.1