




Przekrój C - C

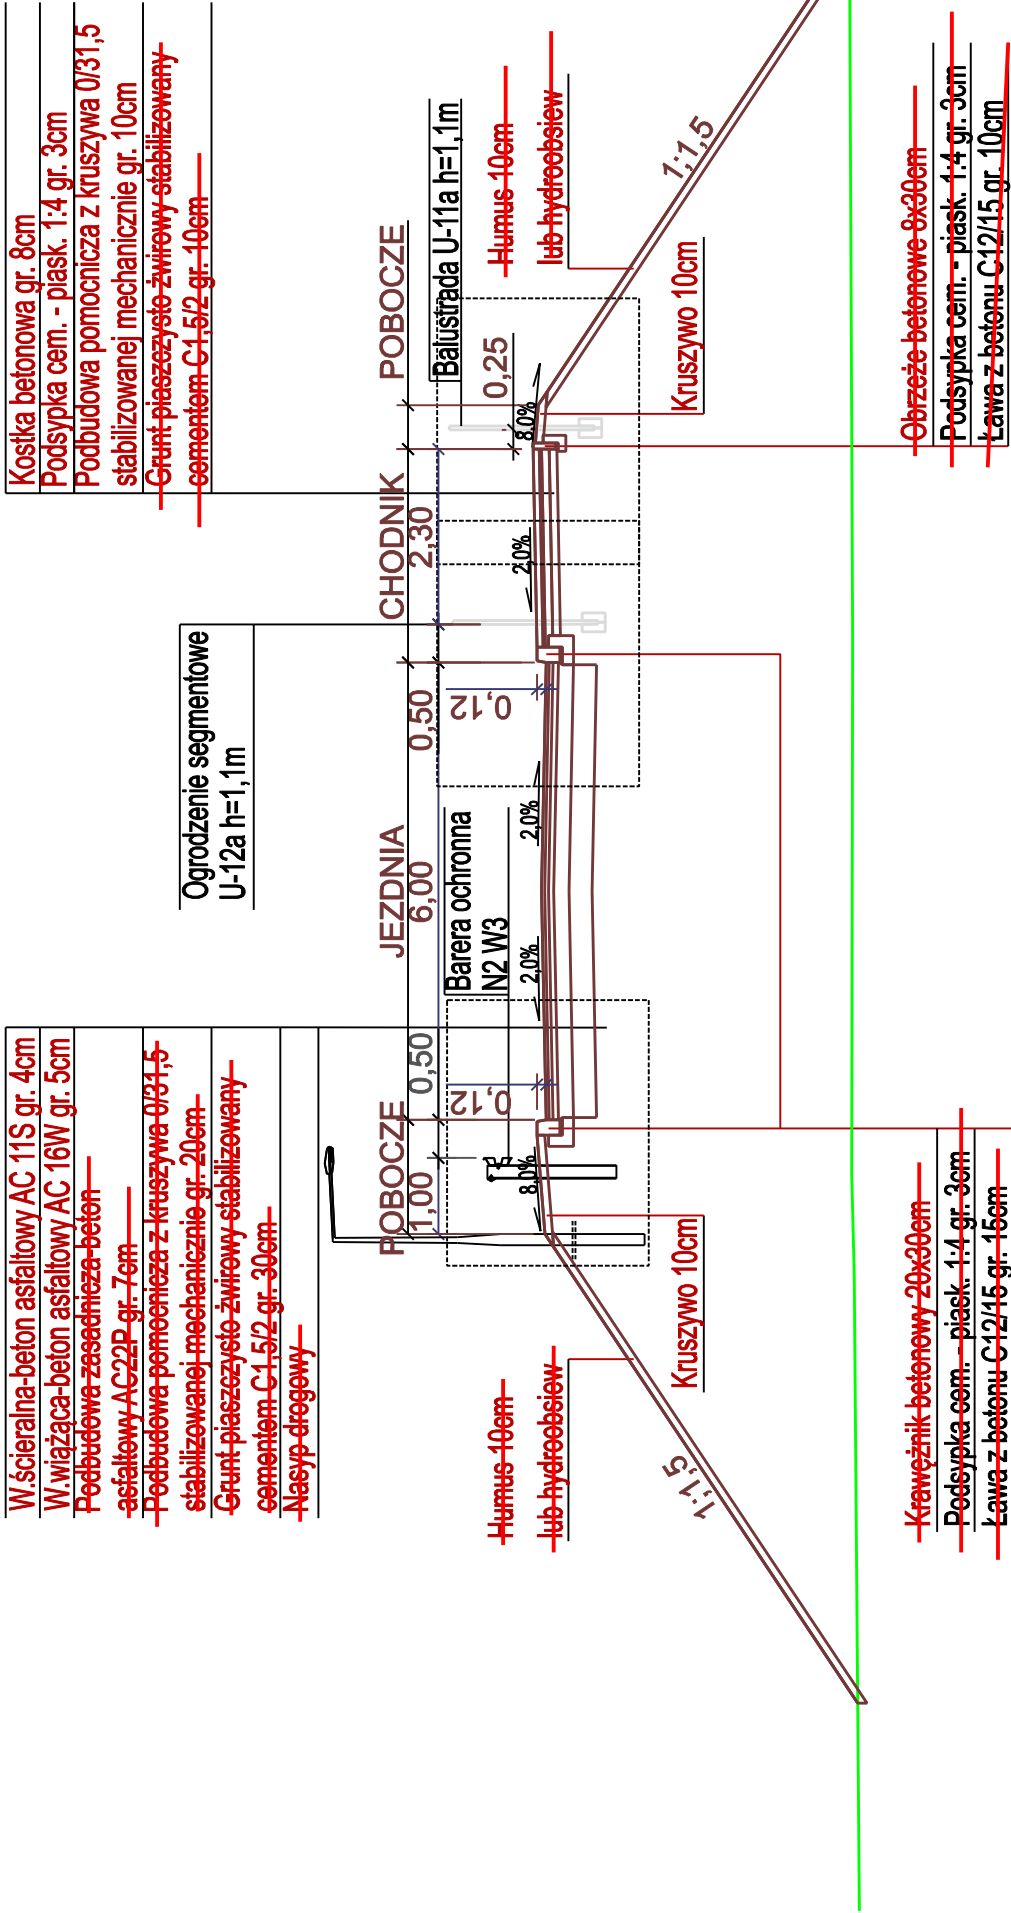

Przekrój D - D

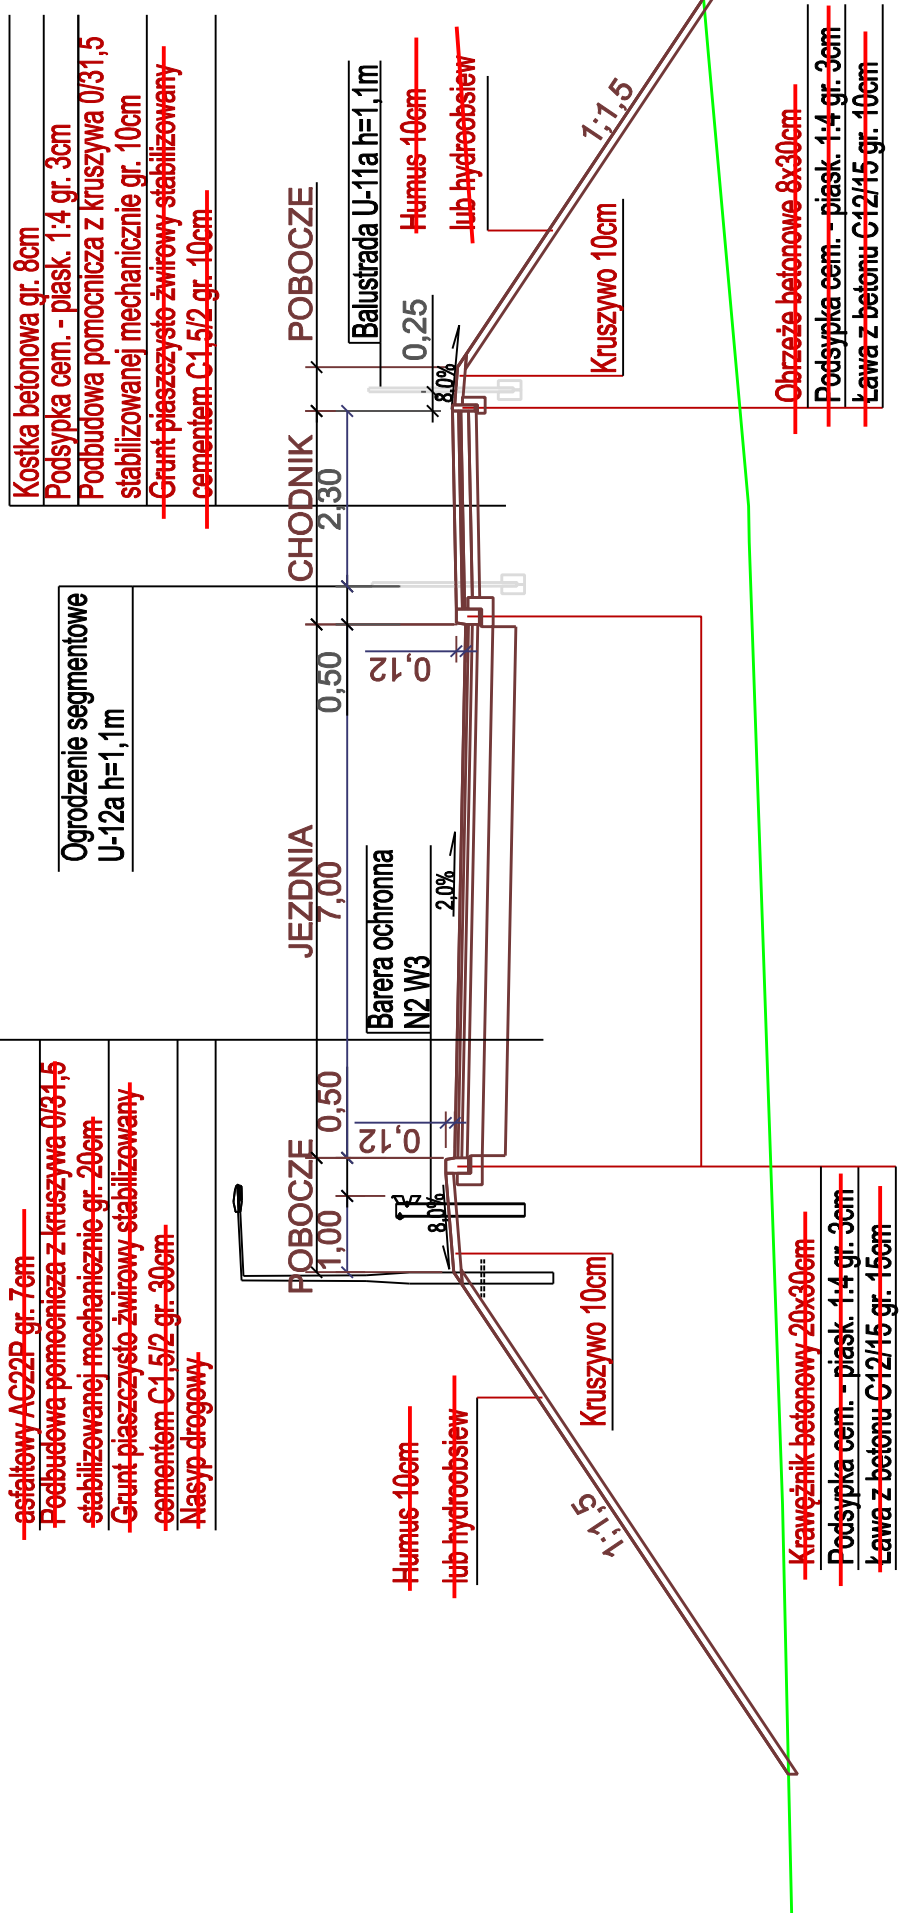

Przekrój F - F

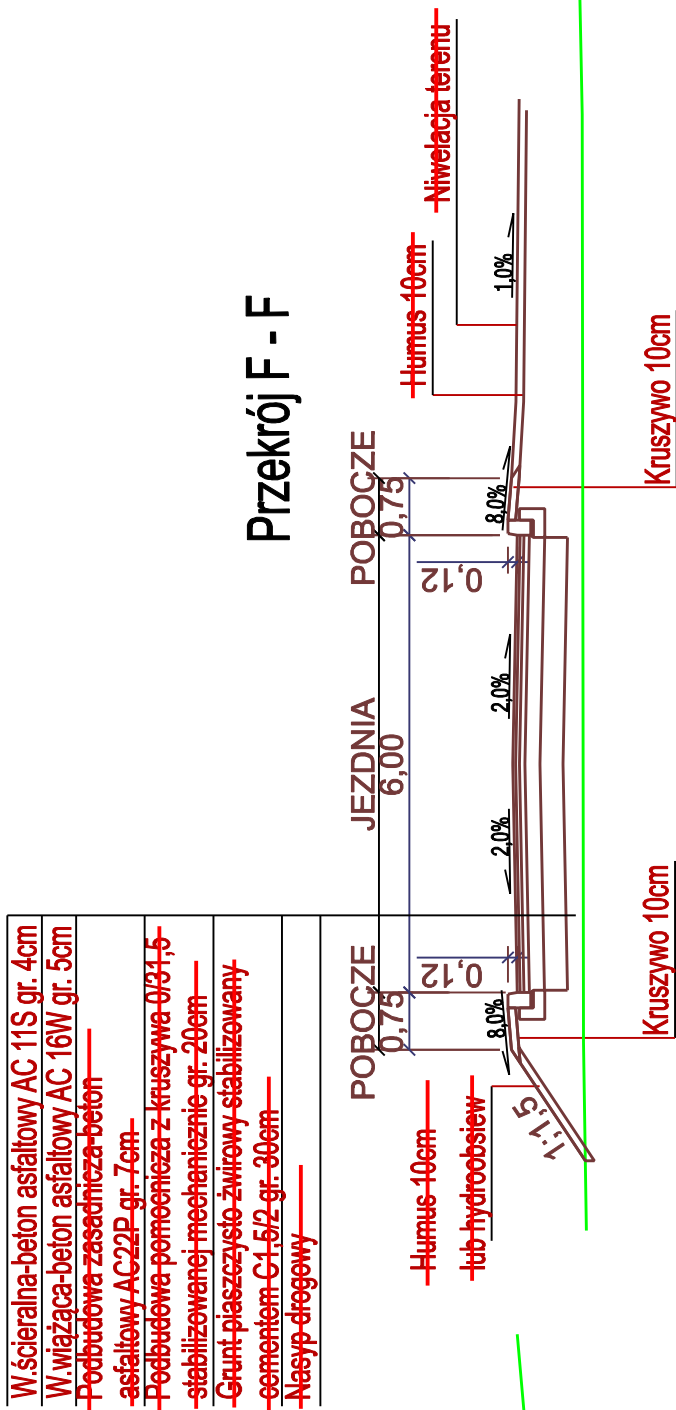

Investor/ Zamawiający	Gmina Czarny Bór ul. Główna 28 88-379 Czarny Bór
Jednostka projektowa	Przedsiębiorstwo Robót Inżynierskich TRAKT Sejdzisław 50 58-410 Marciszów NIP 614-000-12-50
Stadium: PROJEKT WYKONAWCZY	Zamierzenie budowlane: Budowa strefy aktywności gospodarczej w Czarnym Borze Etap II - Budowa drogi dojazdowej wraz z infrastrukturą
Nr tomu: II - Budowa drogowego	Localizacja inwestycji: Województwo odwołujące, powiat walborski, gmina Czarny Bór. Spis działek znajduje się w tomie I PZT.
Bransza: Drogowa	Tytuł rysunku: PRZESKROJE KONSTRUKCYJNE
Stanowisko:	Imię i nazwisko: Nr uprawnień, specjalność: 228/02/DUW konstrukcyjno-budowlana 240/DOS/11 drogowa LBS/0062/POOD/13 drogowa 263/DOS/13 drogowa DOS/0107/PB/D16 drogowa
Główny Projektant	mgr inż. Włodzimierz Lewowski
Projektant br. drogowy	mgr inż. Marcin Bednarczyk
Projektant br. drogowy	mgr inż. Bartosz Kuberacki
Projektant br. drogowy	mgr inż. Grzegorz Lewowski
Sprawdzający br. drogowy	mgr inż. Paweł Malaczynski
Nr umowy:	Skala: 1:100
	Data: 07.2021 r.
	Nr rys.: 4.2