


SCHEMAT ZJAZDU
PRZY DRODZE POWIATOWEJ NR 1235D
W MIEJSCOWOŚCI CHRÓSTNIK
PRZEKRÓJ KONSTRUKCYJNY

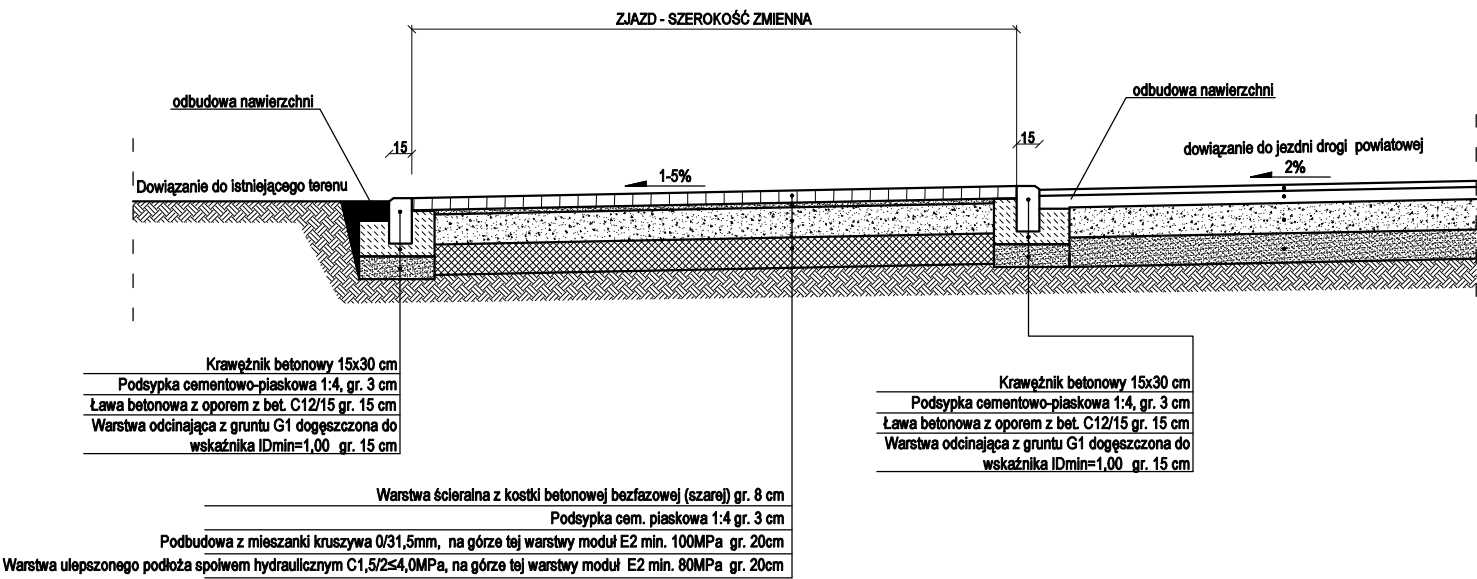

UWAGI


1. Wykonawca przed przystąpieniem do robót zobowiązany jest do zapoznania się ze wszystkimi dokumentacjami branżowymi i budowlanymi

2. Wszystkie wymiary podawane są w centymetrach.
Nie wolno brać żadnego wymiaru mierząc bezpośrednio z rysunku.
Obowiązkiem wykonawcy jest sprawdzenie wymiaru w naturze.
W wypadku jakiegokolwiek zmiany lub różnicy zauważonej między projektem, a stanem faktycznym wykonawca zobowiązany jest przekazać tę informację do biura projektowego.

3. W sprawach nie określonych dokumentacją obowiązują:

- Prawo budowlane;
- warunki techniczne wykonania i odbioru robót budowlano-montażowych (wg Ministerstwa Budownictwa i Instytutu Techniki Budowlanej),
- normy Polskiego Komitetu Normalizacyjnego P.K.N.),
- instrukcje, wytyczne, świadectwa dopuszczania, atesty Instytutu Techniki Budowlanej,
- instrukcje, wytyczne i warunki techniczne producentów i dostawców materiałów budowlano-instalacyjnych,
- przepisy techniczne instytucji kontrolujących jakość materiałów i wykonanych robót.

4. Projekt chroniony prawem autorskim.

JEDNOSTKA PROJEKTOWA	 REWITAL PROJEKT		REWITAL PROJEKT DANIEL BZOWSKI ul. Wileńska 29/8, 56-400 Oleśnica; NIP: 753-207-60-88, e-mail: d.bzowski@wp.pl tel. 604 561 233		
INWESTOR	Gmina Lubin, ul. Kołłąda Ludwika I nr 3, 59-300 Lubin NIP: 692-22-56-461				
TEMAT/INWESTYCJA	„Przebudowa drogi powiatowej nr 1235D w miejscowości Chróstnik - w zakresie budowy chodnika”				
ZADANIE	„Przebudowa drogi powiatowej nr 1235D w miejscowości Chróstnik - w zakresie budowy chodnika”				
RYŚUNEK	Przekrój normalny - konstrukcja				
SKALA	DATA: 1:50	BRANŻA Grudzień 2023r.	STADIUM DR	NR RYSUNKU PB	KD2
Projekt chroniony prawem autorskim					
ZESPÓŁ PROJEKTOWY			PODPIS		
BRANŻA DROGOWA					
PROJEKTANT	mgr inż. ROBERT RYBKA 27.10.06/10				
OPRACZ.	mgr inż. DANIEL BZOWSKI				